
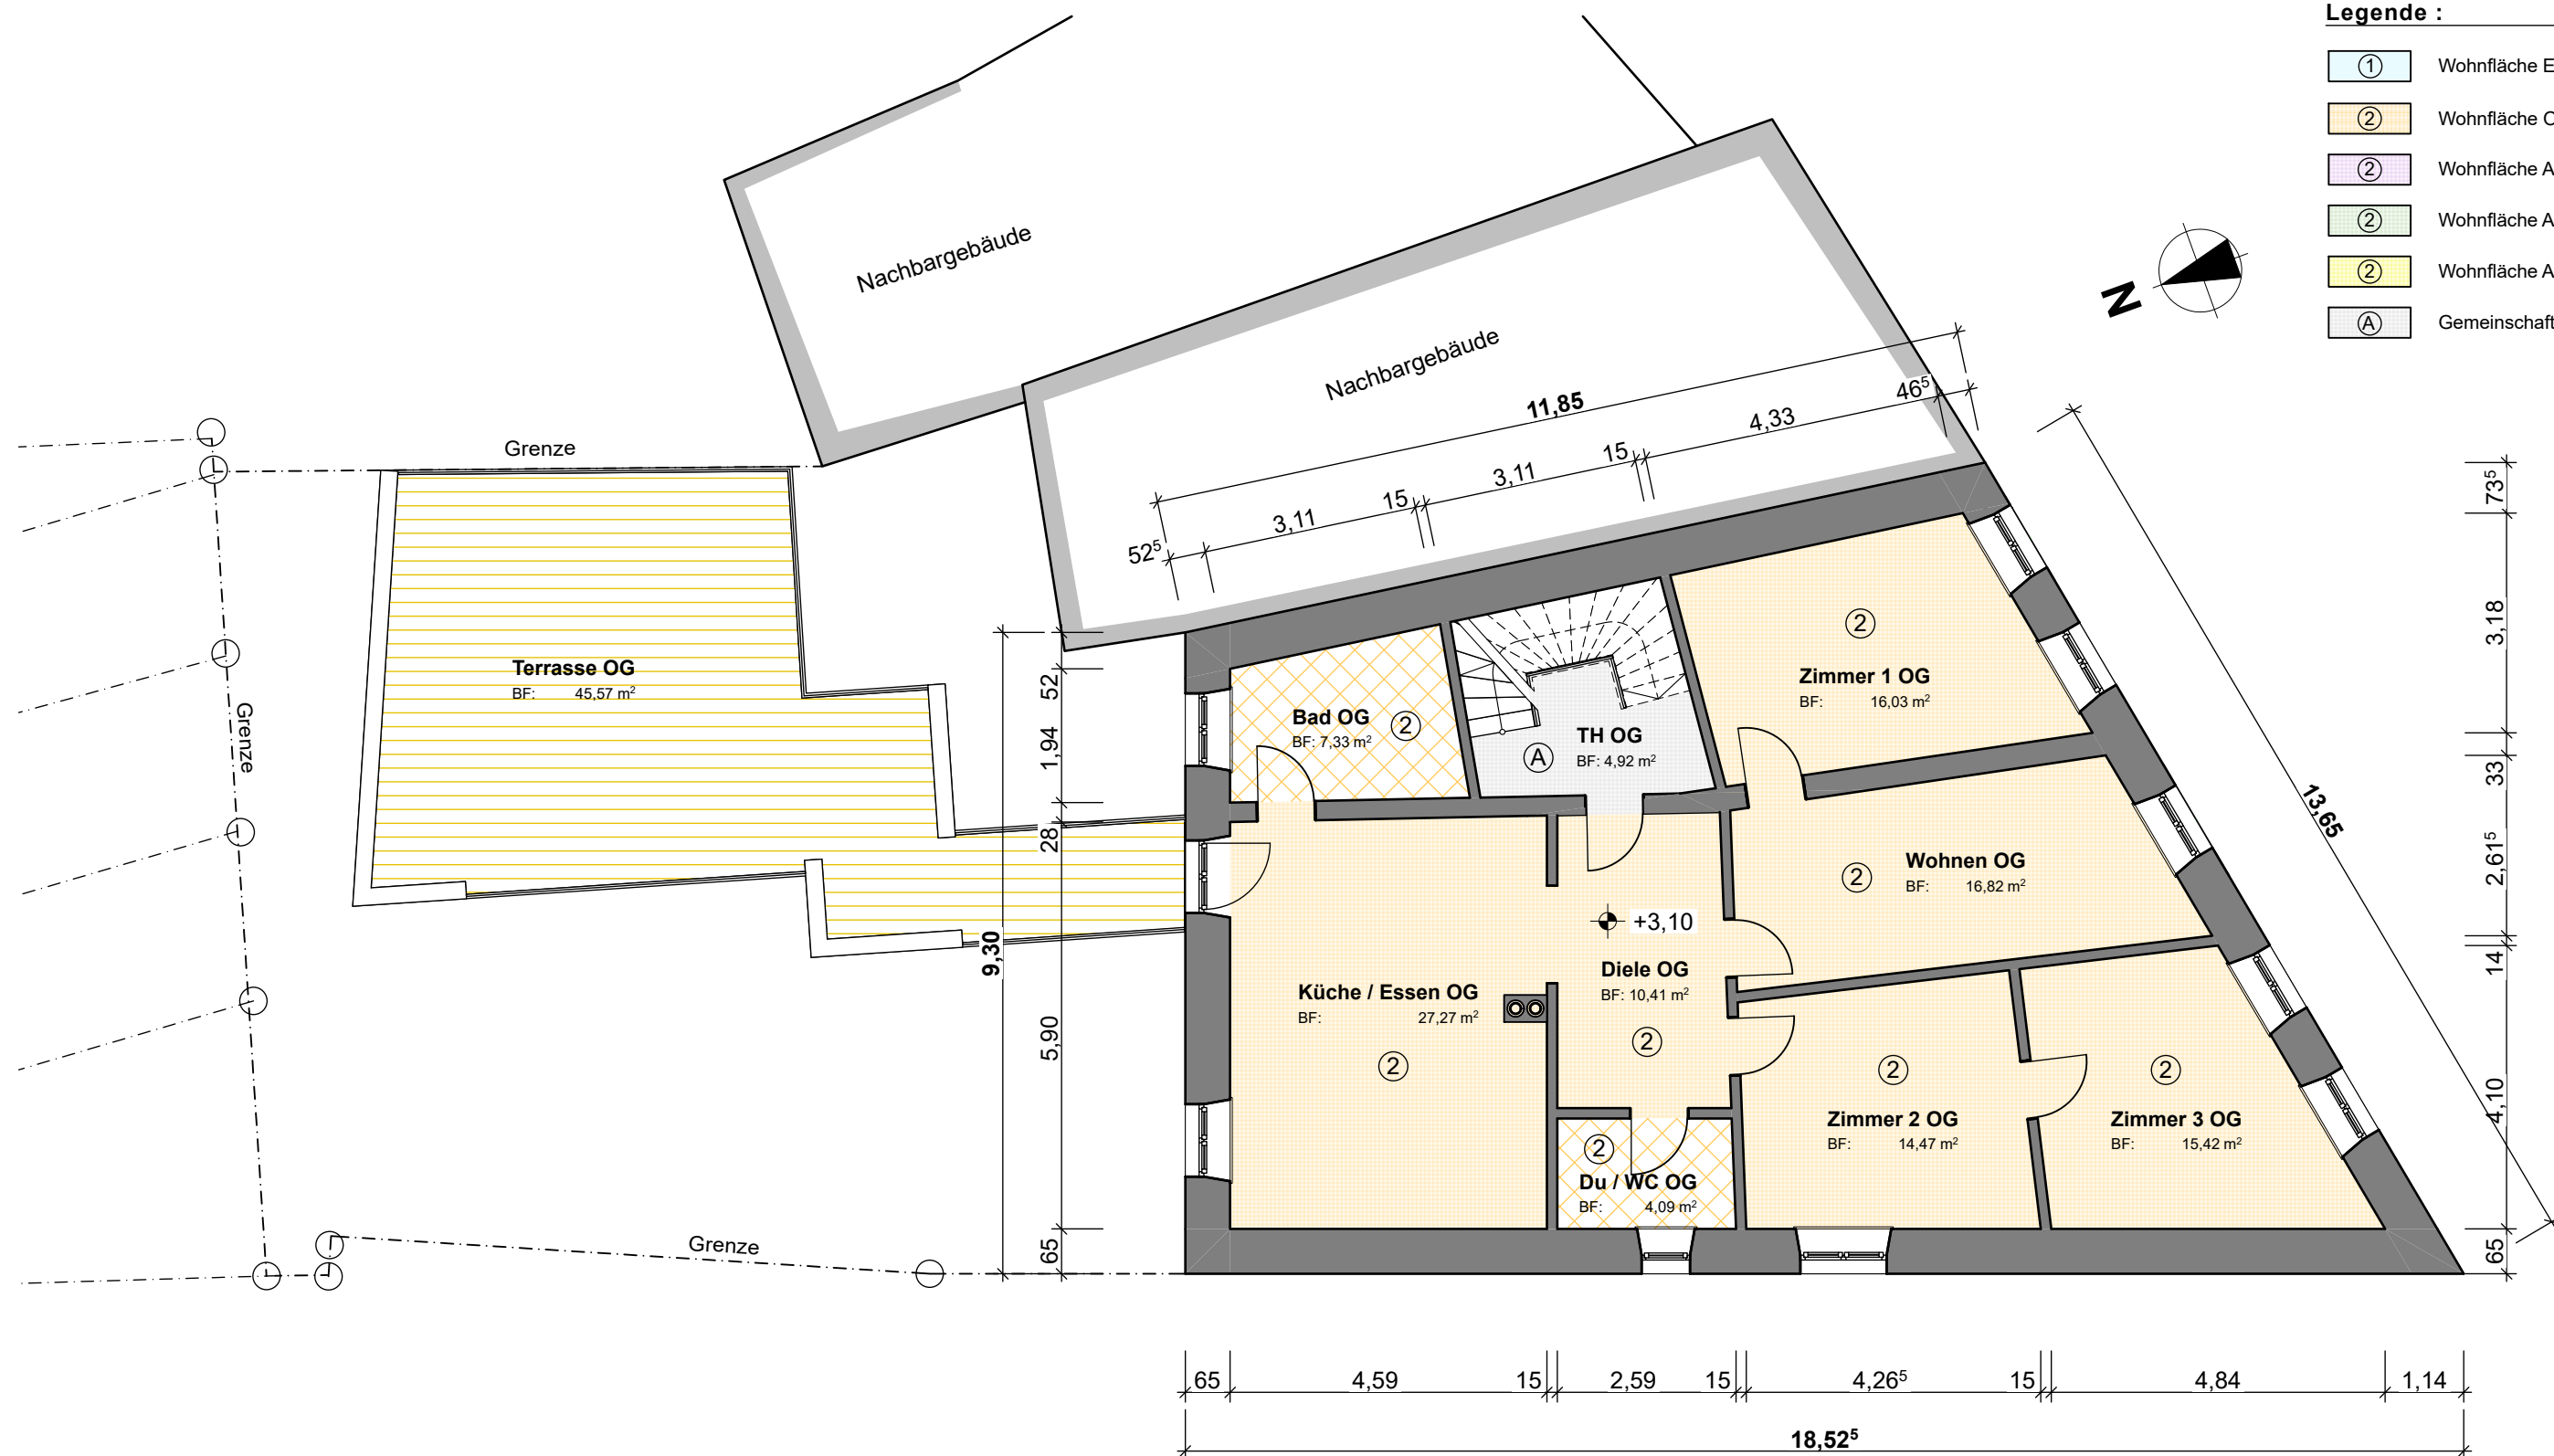


Legende :

- ① Wohnfläche EG
- ② Wohnfläche OG
- ② Wohnfläche App.1
- ② Wohnfläche App.2
- ② Wohnfläche App.3
- A Gemeinschaftsflächen

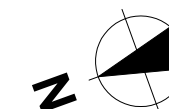

OBERGESCHOSS M = 1 : 100