

# Mehrgenerationenhaus FamilyStyle 23.01 S

Moderne Formen –  
hoher Komfort



Satteldach



## FamilyStyle 23.01 S

**Wo sich alle  
Zuhause fühlen.**



Unsere Mehrgenerationenhäuser beeindrucken durch außerordentliche Raumqualitäten und Raffinesse. Nach persönlichen Wünschen individuell ausgestattet, schaffen sie eine Atmosphäre des Glücks und der Geborgenheit für Groß und Klein.

Dabei beweist ein mutiger Ideenreichtum, dass schönes und ausgefallenes Wohnen nicht teuer sein muss.





#### EIN SINNLICHER WOHNTRAUM

Den Raum schaffen für das überaus private, wie individuelle Zukunftsprojekt Familie, das je nach Lebensentwurf immer anders aussehen kann.

# Erdgeschoss

1:75

Nettogrundfläche (nach DIN 277)  
Gesamt: 120,77 m<sup>2</sup>



# Dachgeschoss

0,8 m  38°  1:75

Nettogrundfläche (nach DIN 277)  
Gesamt: 111,62 m<sup>2</sup>


---

---

---

---

---

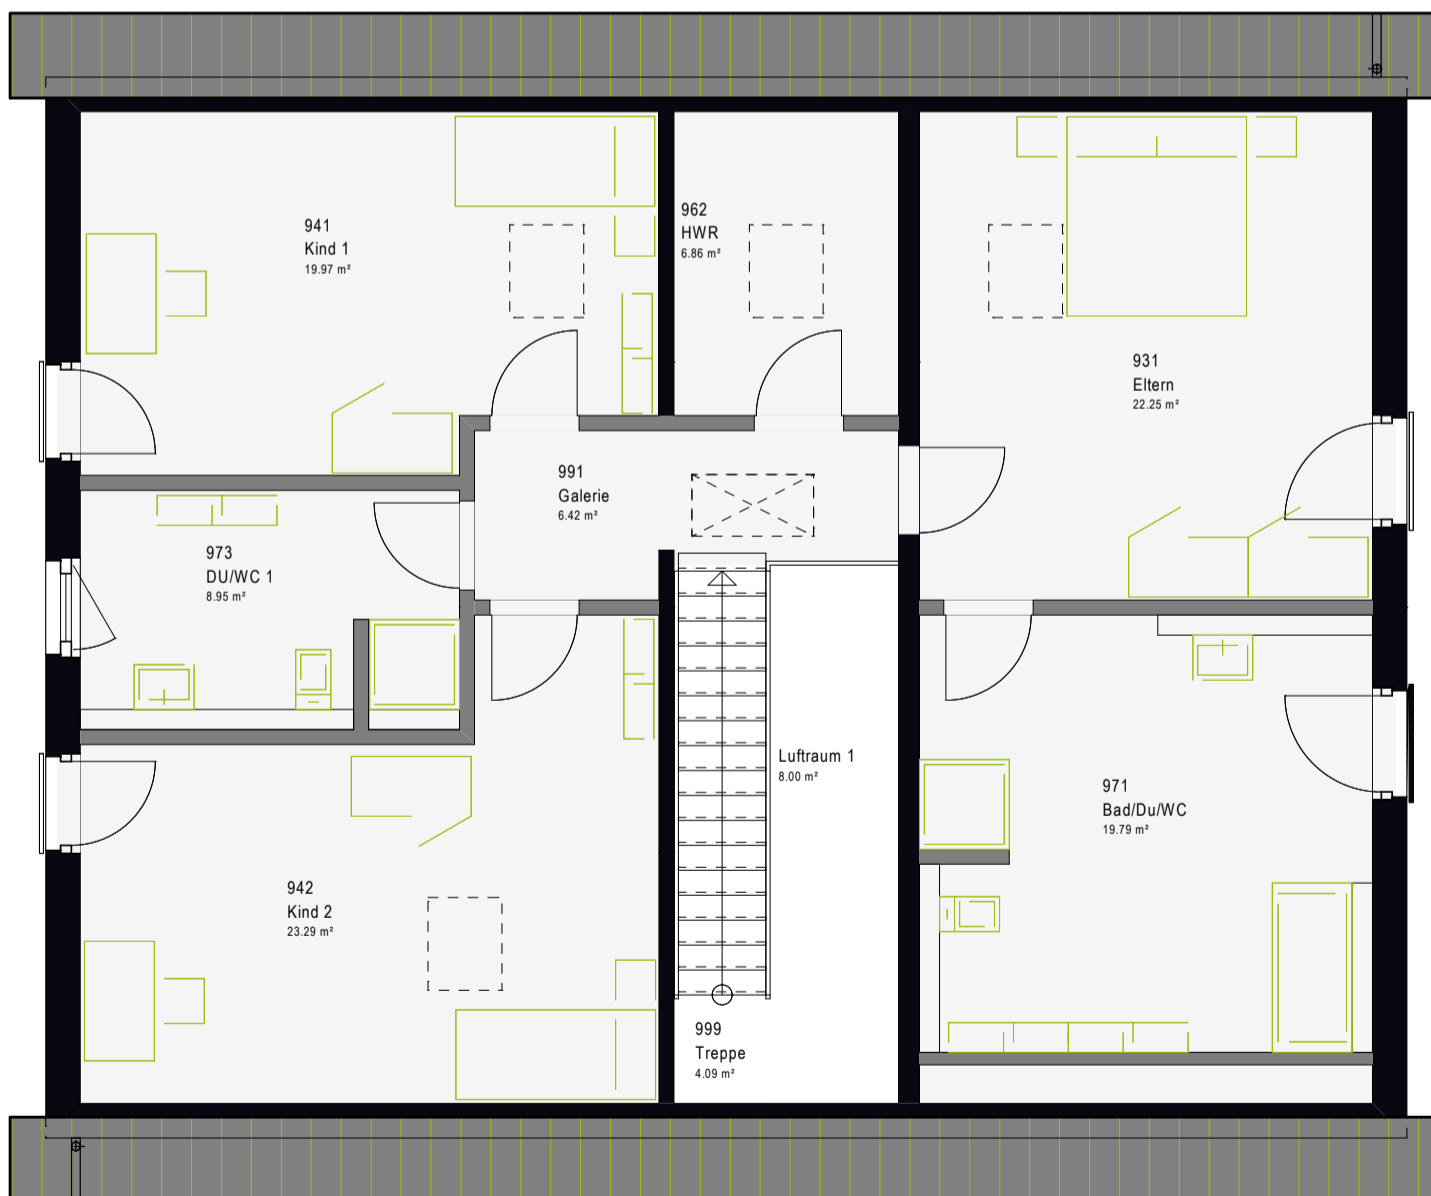



# Untergeschoss

Eigenleistung

1:75

Nettogrundfläche (nach DIN 277)  
Gesamt: 121,21 m<sup>2</sup>


---

---

---

---

---

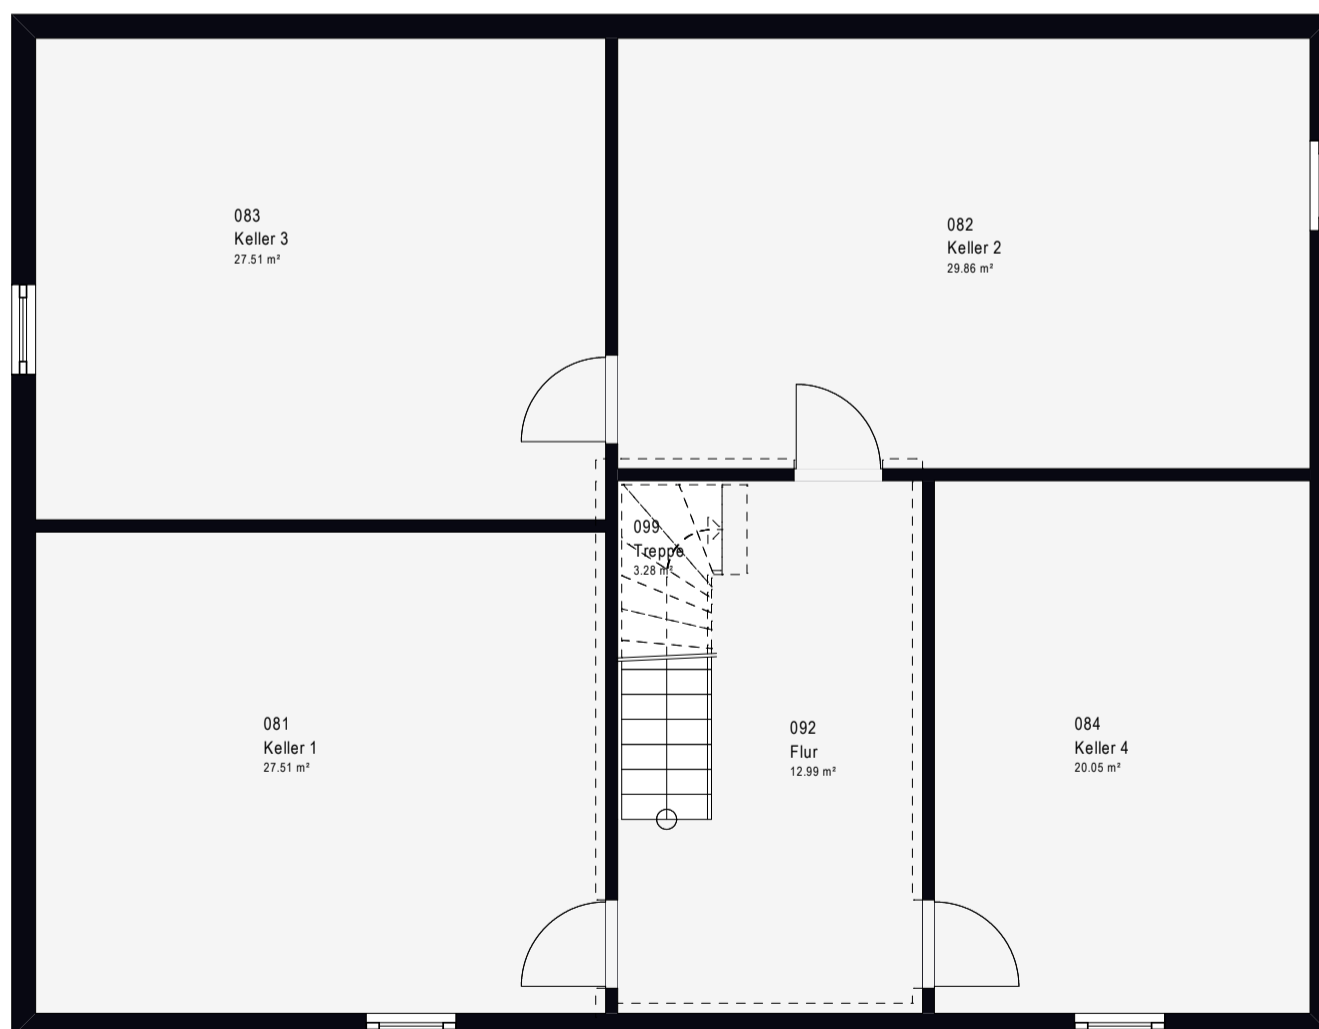

*Lebe deinen Traum*  
**mit massa haus**



# FamilyStyle 23.01 S *Satteldach*

Nettogrundfläche  
**ca. 232 m<sup>2</sup>**

---

Unsere attraktiven massa Häuser mit Satteldach sind echte Hingucker in jeder Nachbarschaft. Außen kompakt, überraschen die gemütlich anmutenden Klassiker mit einem Inneren, das Offenheit und Großzügigkeit ausstrahlt. Hier kannst du dich individuell entfalten und deine Lebensträume gestalten.







#### **FREIRAUM GESUCHT – UND GEFUNDEN!**

Die gut geschnittenen Konfektionsmodelle haben es in sich: Die Privatsphäre bleibt trotz offener Raumgestaltung gewahrt.



**Nachhaltiges  
Bauen in zertifizierter  
Top-Qualität.**

massa haus GmbH  
Postfach 130  
55461 Simmern

0800 6277242  
massa-haus.de

[facebook.com/massahaus](https://facebook.com/massahaus)  
[instagram.com/massahaus](https://instagram.com/massahaus)

**MASSA HAUS**

