

Kreuzer Immo Solution GmbH
Dr. Anton-Schneider-Straße 2 | 6850 Dornbirn
www.kreuzerimmo.com | +43 5572 205 255


TOP 2.1 EG
3-Zimmer-Wohnung

Kochen Essen Wohnen	37.64
Schlafzimmer	11.44
Zimmer	10.73
Bad	4.57
WC	1.69
Flur	6.93

Gesamtfläche 73.00

Terrasse	16.59
Garten	74.83

Grundrissvariante mit Einrichtungsvorschlag. Ausschließlich Aus-
stattung laut Bau- und Ausstattungsbeschreibung enthalten.
Alle Maße und Flächenangaben sind Rohbaumaße. Änderungen der
Maße und Flächen im Zuge der Ausführungsplanung vorbehalten.


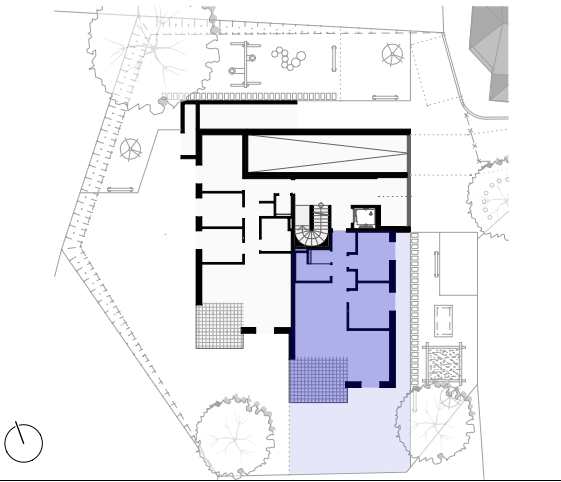


Planung
Johannes Kaufmann und Partner GmbH
Sägerstraße 6 | 6850 Dornbirn
+43 5572 23690 | office@jkundp.at

Verkaufsplan M 1:100 02.10.2023

Plannr. I Projektnr. I Gez. 6021 | 2186 | MF | EN

MFH Kehlen – Dornbirn

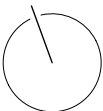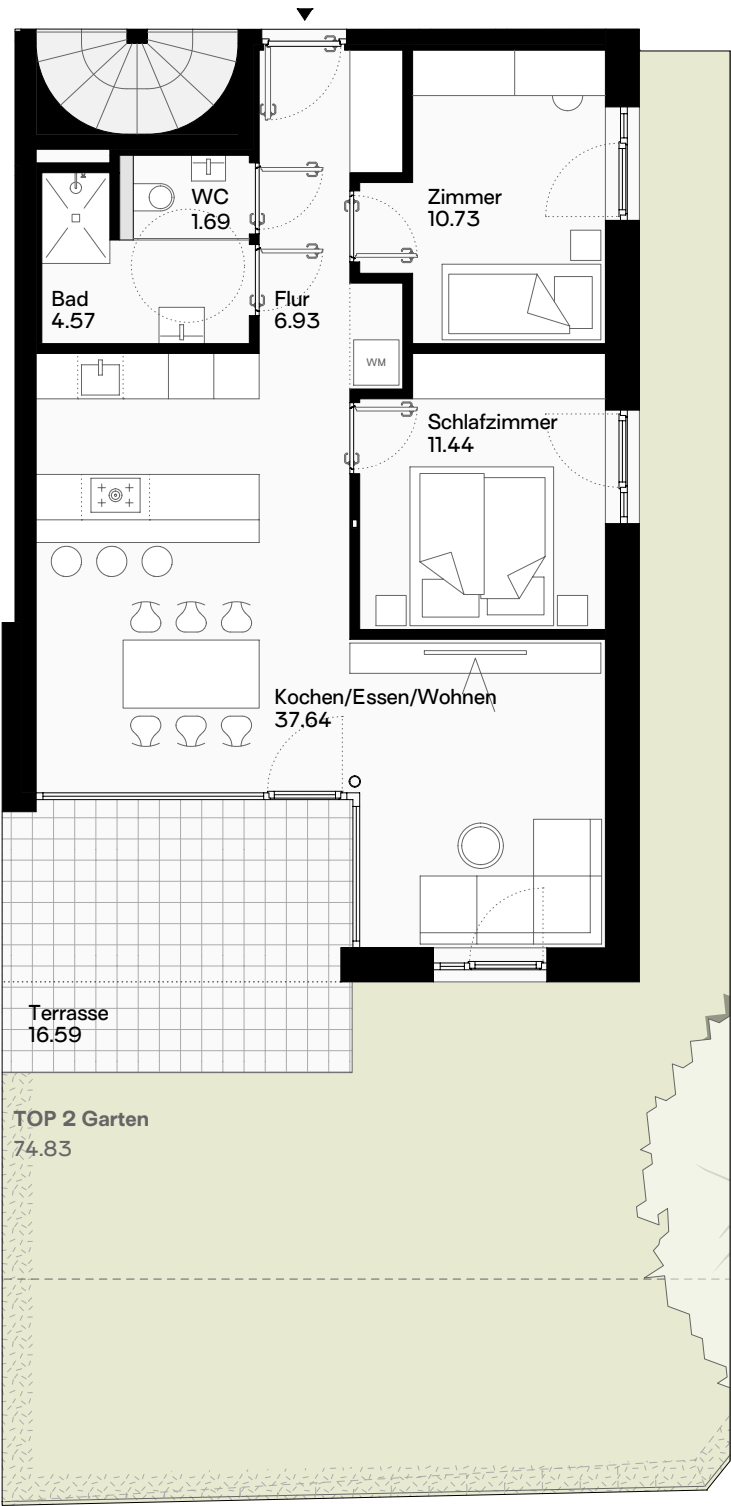

0 5