




Flurstück: 2931/2  
Gemarkung: Neumarkt i.d.OPf.


Gemeinde: Große Kreisstadt Neumarkt i.d.OPf.  
Landkreis: Neumarkt i.d.OPf.  
Bezirk: Oberpfalz

5460665

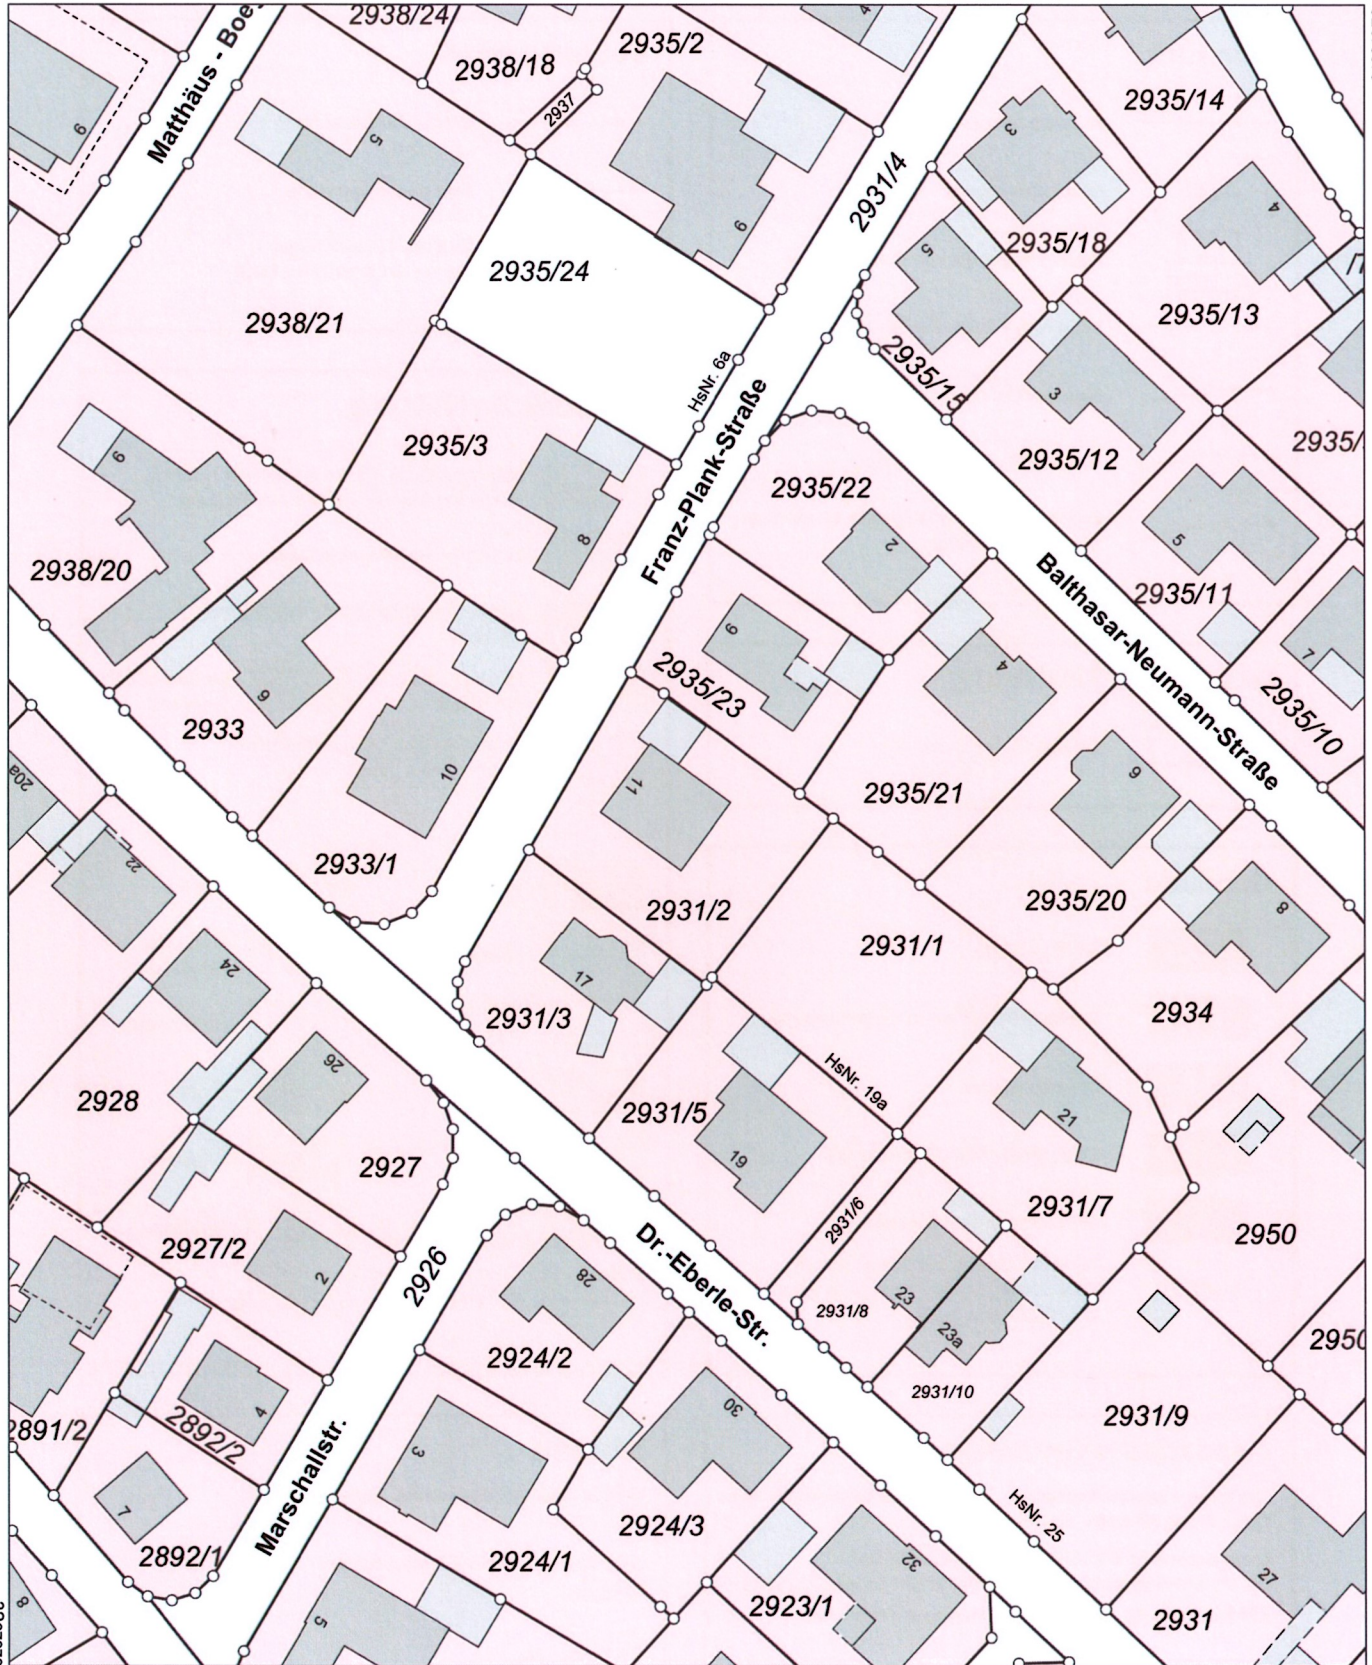

32679798

5460445

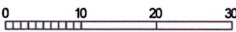Maßstab 1:1000  Meter

# Legende zur Flurkarte



### Flurstück

- Flurstücksgrenze
- 3285** Flurstücksnummer
- Zusammengehörnde Flurstücksteile
- Nicht festgestellte Flurstücksgrenze
- Abgemarkter Grenzpunkt
- Grenzpunkt ohne Abmarkung
- Grenzpunkt, Abmarkung nach Quellenlage nicht zu spezifizieren

### Gebietsgrenze

- Grenze der Gemarkung
- Grenze der Gemeinde
- Grenze des Landkreises
- Grenze der kreisfreien Stadt

### Gesetzliche Festlegung

- Bodenordnungsverfahren

### Tatsächliche Nutzung

	Wohnbaufläche, Fläche gemischter Nutzung Fläche besonderer funktionaler Prägung		Industrie- und Gewerbefläche
	Sport-, Freizeit- und Erholungsfläche Friedhof		Landwirtschaft Ackerland
	Landwirtschaft Grünland		Straßenverkehr, Weg, Bahnverkehr, Schiffsverkehr, Platz
	Wald		Gehölz
	Fließgewässer		Stehendes Gewässer
	Unkultivierte Fläche		Hafenbecken
	Sumpf		Moor
	Spielplatz / Bolzplatz		Wildpark
	Flugverkehr / Segelfluggelände		Parkplatz
	Campingplatz		Park

### Gebäude

- Wohngebäude
- Gebäude für Wirtschaft oder Gewerbe
- Umspannstation
- Gebäude für öffentliche Zwecke
- Gebäude mit Hausnummer

Lagebezeichnung mit Hausnummer;  
Gebäude im Kataster noch nicht erfasst,  
bzw. noch nicht gebaut

### Geodätische Grundlage

Amtliches Lagereferenzsystem ist das weltweite **Universale Transversale Mercator-System – UTM**

Bezugssystem ist ETRS89; Bezugsellipsoid: GRS80 mit 6° - Meridianstreifen; Bayern liegt in den Zonen 32 und 33; 32689699,83 (E) Rechtswert in Metern mit führender Zonenangabe  
5338331,78 (N) Hochwert in Metern (Abstand vom Äquator)

### Hinweis

Unsere ausführliche Legende finden Sie unter <https://www.geodaten.bayern.de/flurkarte/legende.pdf> oder schnell und einfach mit unserem QR-Code.

Ein Service der Bayerischen Vermessungsverwaltung.