


Bebauungsplan III/4300: Änderung 1965
Gebiet zwischen Hellweg und
am alten Dreisch




Gemarkung : Bielefeld
Flur : 60
Flurstück : 507

WR	GRZ	GFZ	SD	FD
I - DH	0,4	0,7	30 - 35°	

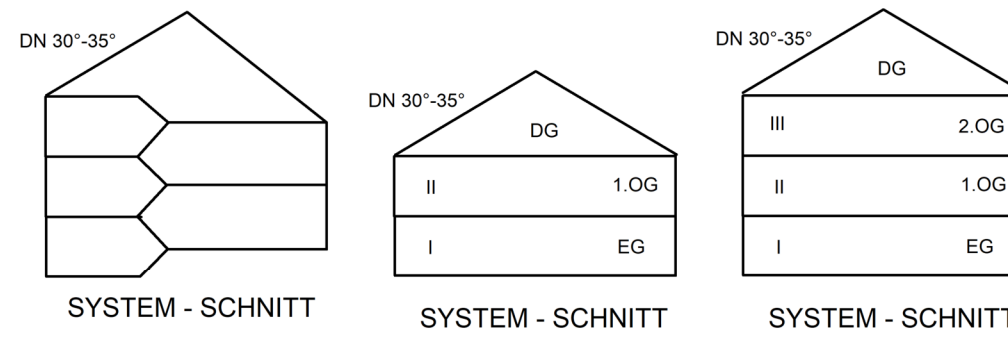

- Abstandsflächen
- Darstellung zu beseitigendes Gebäude

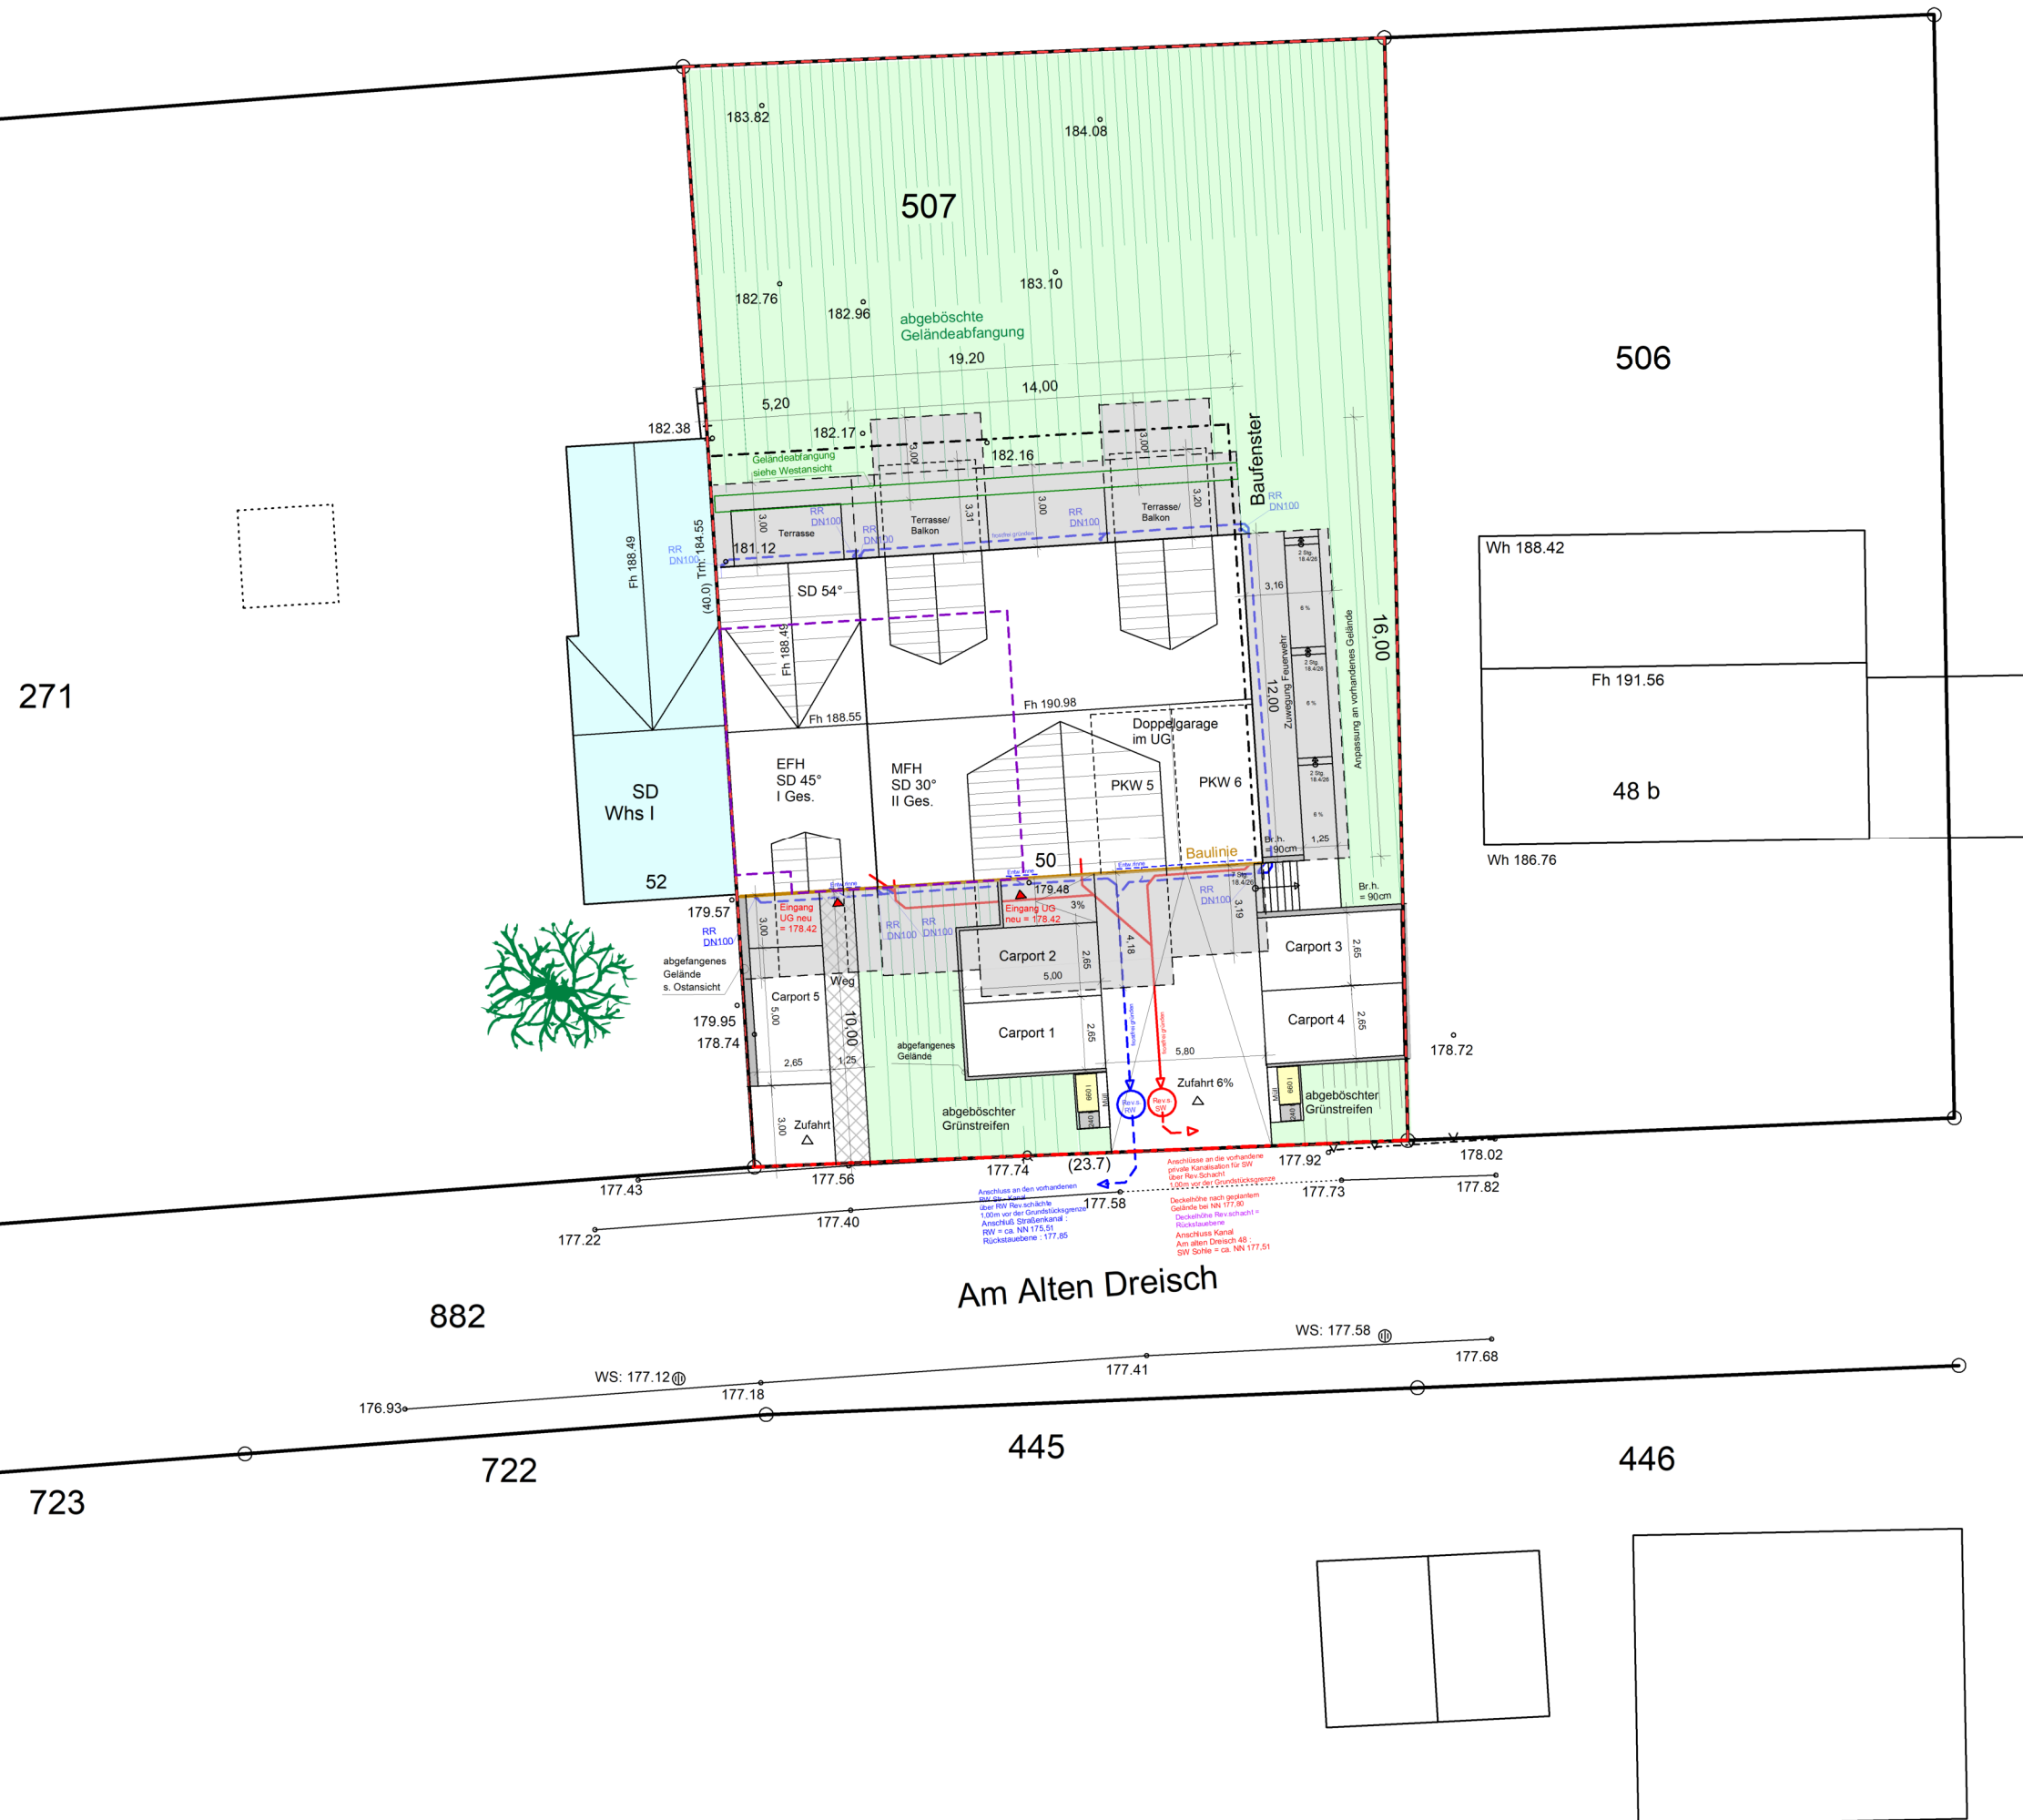

Kein Ausführungsplan ! Darstellung nur für die Baugenehmigung !

DATUM	INDEX	ÄNDERUNG

ARCHITEKT DIPL.-ING.(FH) CHRISTIAN GOLDHAGEN

BAUANTRAGSPLAN

Neubau eines Reihenmittelhauses
und eines Mehrfamilienhauses
Am alten Dreisch 50
33605 Bielefeld

BEZEICHNUNG :	LAGEPLAN
STATUS :	
PLANNUMMER :	
MASZSTAB :	1 : 250
DATUM :	18.07.2023
INDEX :	01
GEZEICHNET :	L. Ristau

BAUHERR :	PLANUNG :
DiekoBau GmbH Wilhelmstr. 59 33332 Gütersloh	ARCHITEKT DIPL.-ING.(FH) CHRISTIAN GOLDHAGEN ROHRTEICHSTR. 35A 33602 BIELEFELD T.: 0521 / 78798400 F.: 0521 / M.: INFO@GOLDHAGEN-ARCHITEKTUR.DE