


Prüfer-Nr.: 4940-93-15
 Prüfbericht vom: 20. 9. 93

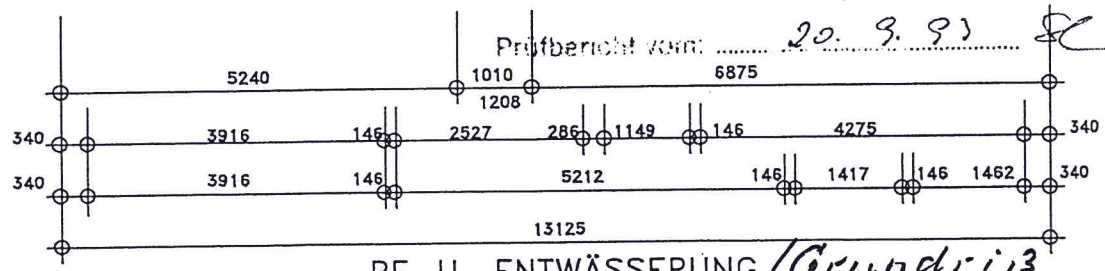


BE-U. ENTWÄSSERUNG / Grundriß

RENOLIT HAUS TYP 173 28' WD	BAUHERR JUTTA u. HANS-DIETER LAU ARIADNESTR. 6 13465 BERLIN	BAUVORHABEN LINDENSTR. PARZ. 98 16766 SOMMERFELD	ZEICHNUNG ERDGESCHOSS	ARCHITEKT DIPL. ING. W. JAHKE & PARTNER BAUBETREUUNG 14057 BERLIN KASTANJENALLEE 22 TEL 302 94 45 FAX 302 94 82
		DATUM 08.07.1993	GEZ SCH	
		GEÄ 29.7.93	M 1:100	

Handwritten signature: Jutta Lau

Anlage 3

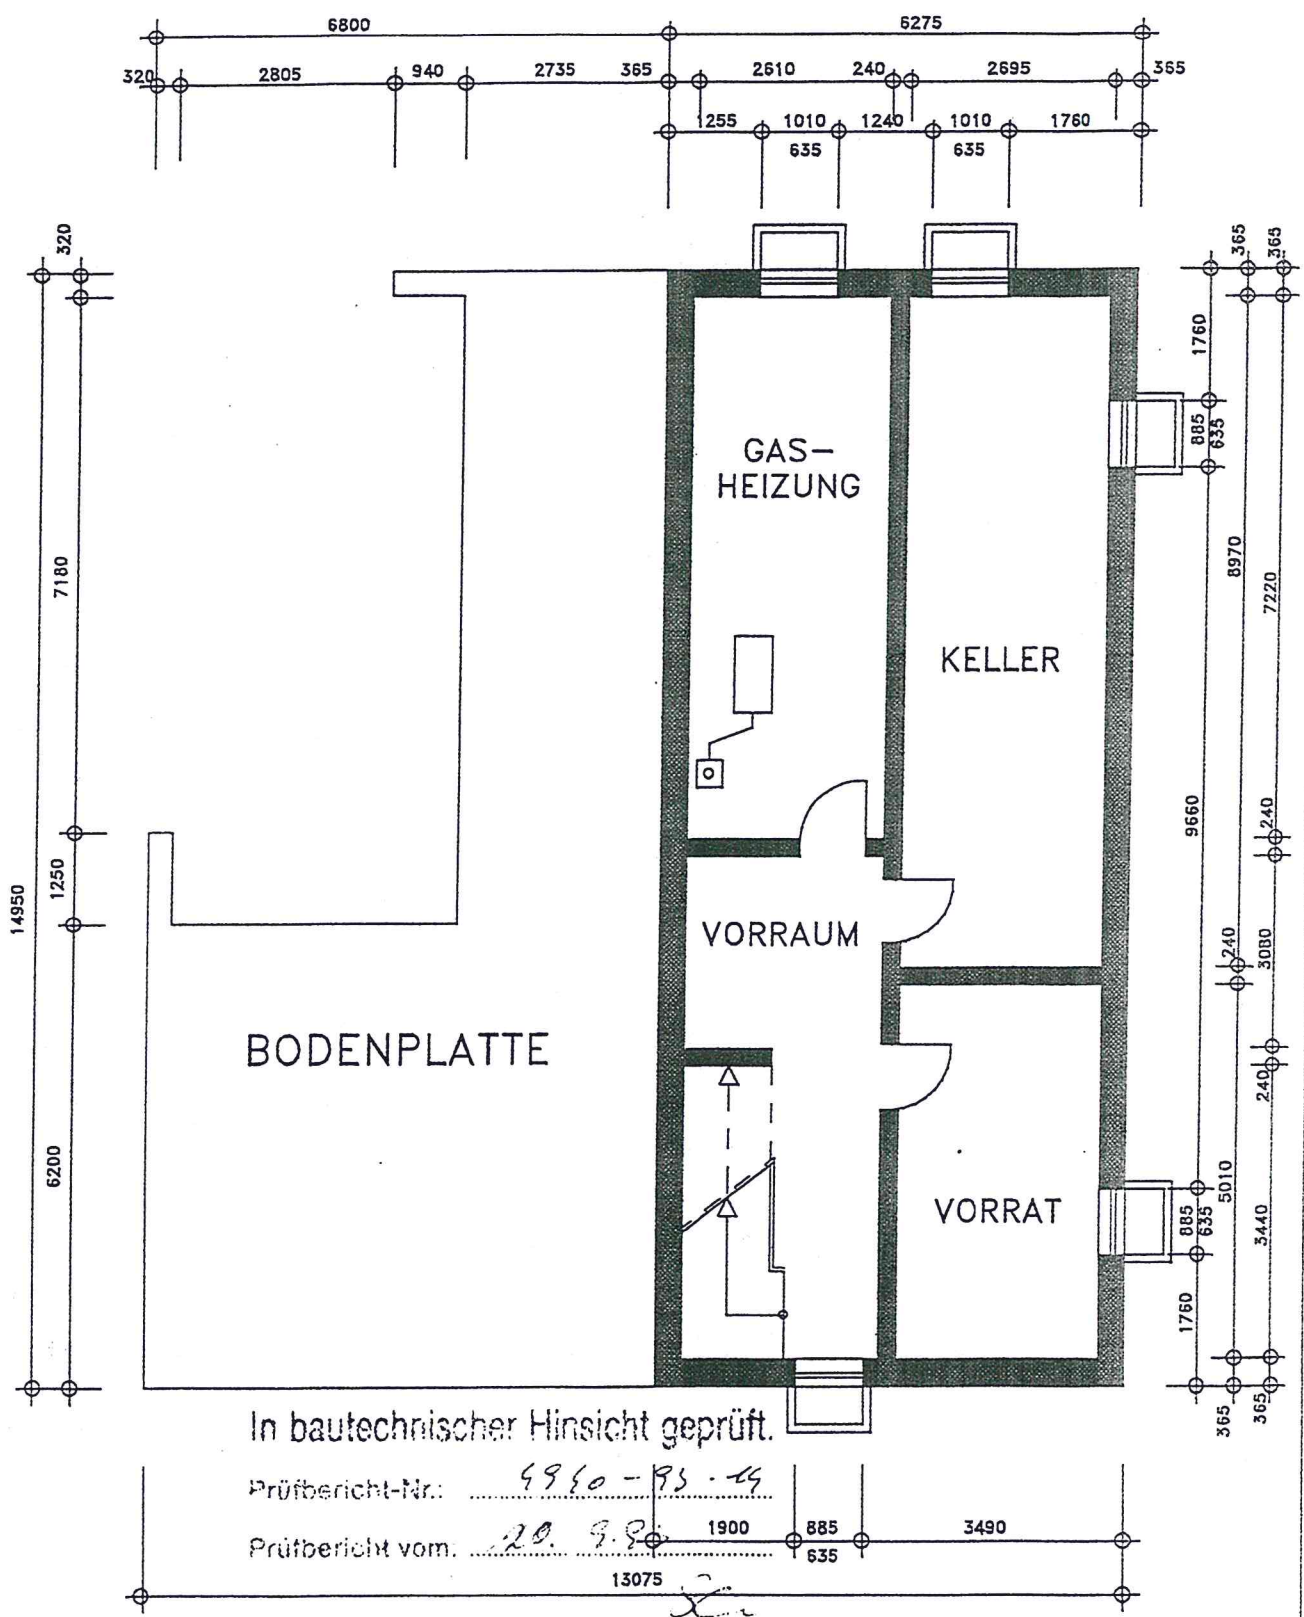


In bautechnischer Hinsicht geprüft.

Prüfbericht-Nr.: 9950-93-49

Prüfbericht vom: 20. 9. 90

<p>RENOLIT HAUS TYP 173 28' WD</p>	<p>BAUHERR JUTTA u. HANS-DIETER LAU ARIADNESTR. 6 13465 BERLIN</p> <p><i>Jahnke Lau</i></p>	<p>BAUVORHABEN LINDENSTR. PARZ. 98 16766 SOMMERFELD</p> <p>DATUM 12.07.1993 GFA</p>	<p>ZEICHNUNG KELLERGESCHOSS</p> <p>GEZ SCH M 1:100</p>	<p>ARCHITEKT DIPL. ING. W. JAHNKE & PARTNER BAUBEWEHRUNG 14057 BERLIN KASTAMENAVLEE 72 TEL 302 54 73 FAX 302 94 82</p> <p><i>W. Jahnke</i></p>
--	---	---	--	--

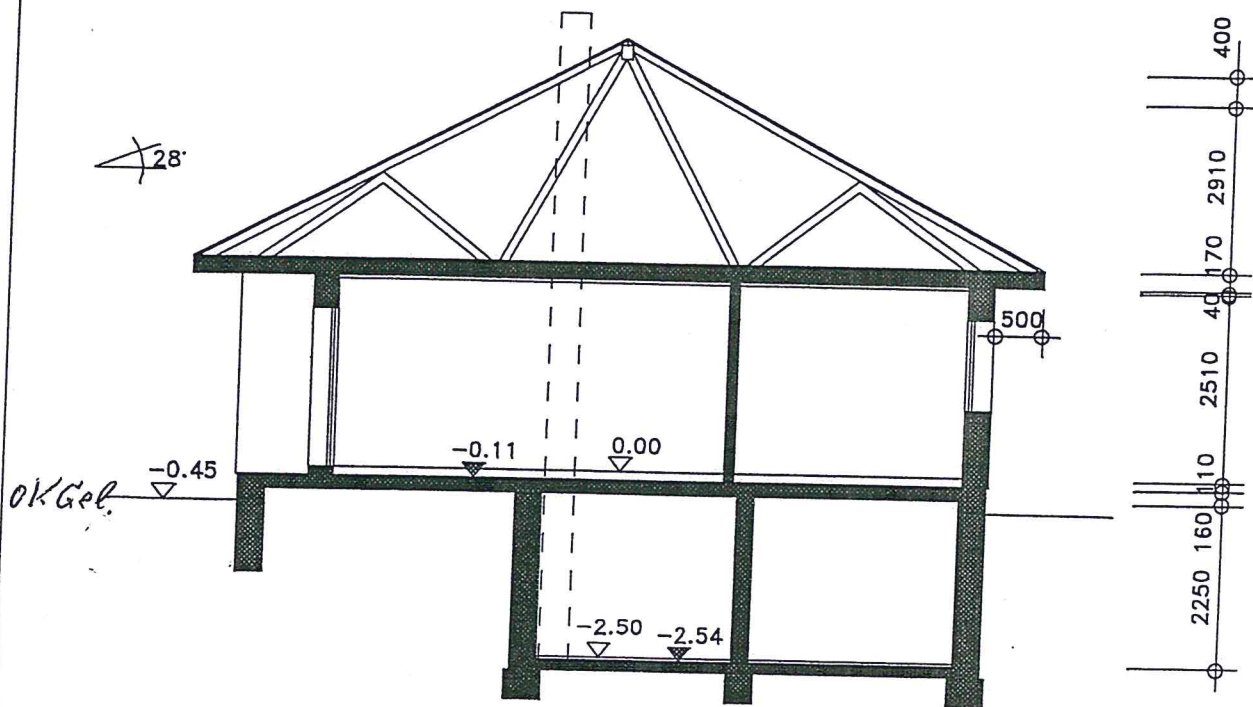

In baulicher Hinsicht geprüft.

Prüfbericht Nr. 4960-93-14

Prüfbericht vom 20. 9. 93 *[Signature]*

RENOLIT HAUS TYP 173 28' WD	BAUHERR JUTTA u. HANS-DIETER LAU ARIADNESTR. 6 13465 BERLIN <i>[Signature]</i>	BAUVORHABEN LINDENSTR. PARZ. 98 16766 SOMMERFELD DATUM 12.07.1993 GEÄ	ZEICHNUNG SCHNITT GEZ SCH M 1:100	ARCHITEKT DIPL. ING. W. JAHNKE & PARTNER BAUBETREUUNG 1000 BERLIN 19 KASTANIENALLEE 22 TEL 302 94 40 FAX 302 94 82 <i>[Signature]</i>
--	---	--	---	---