


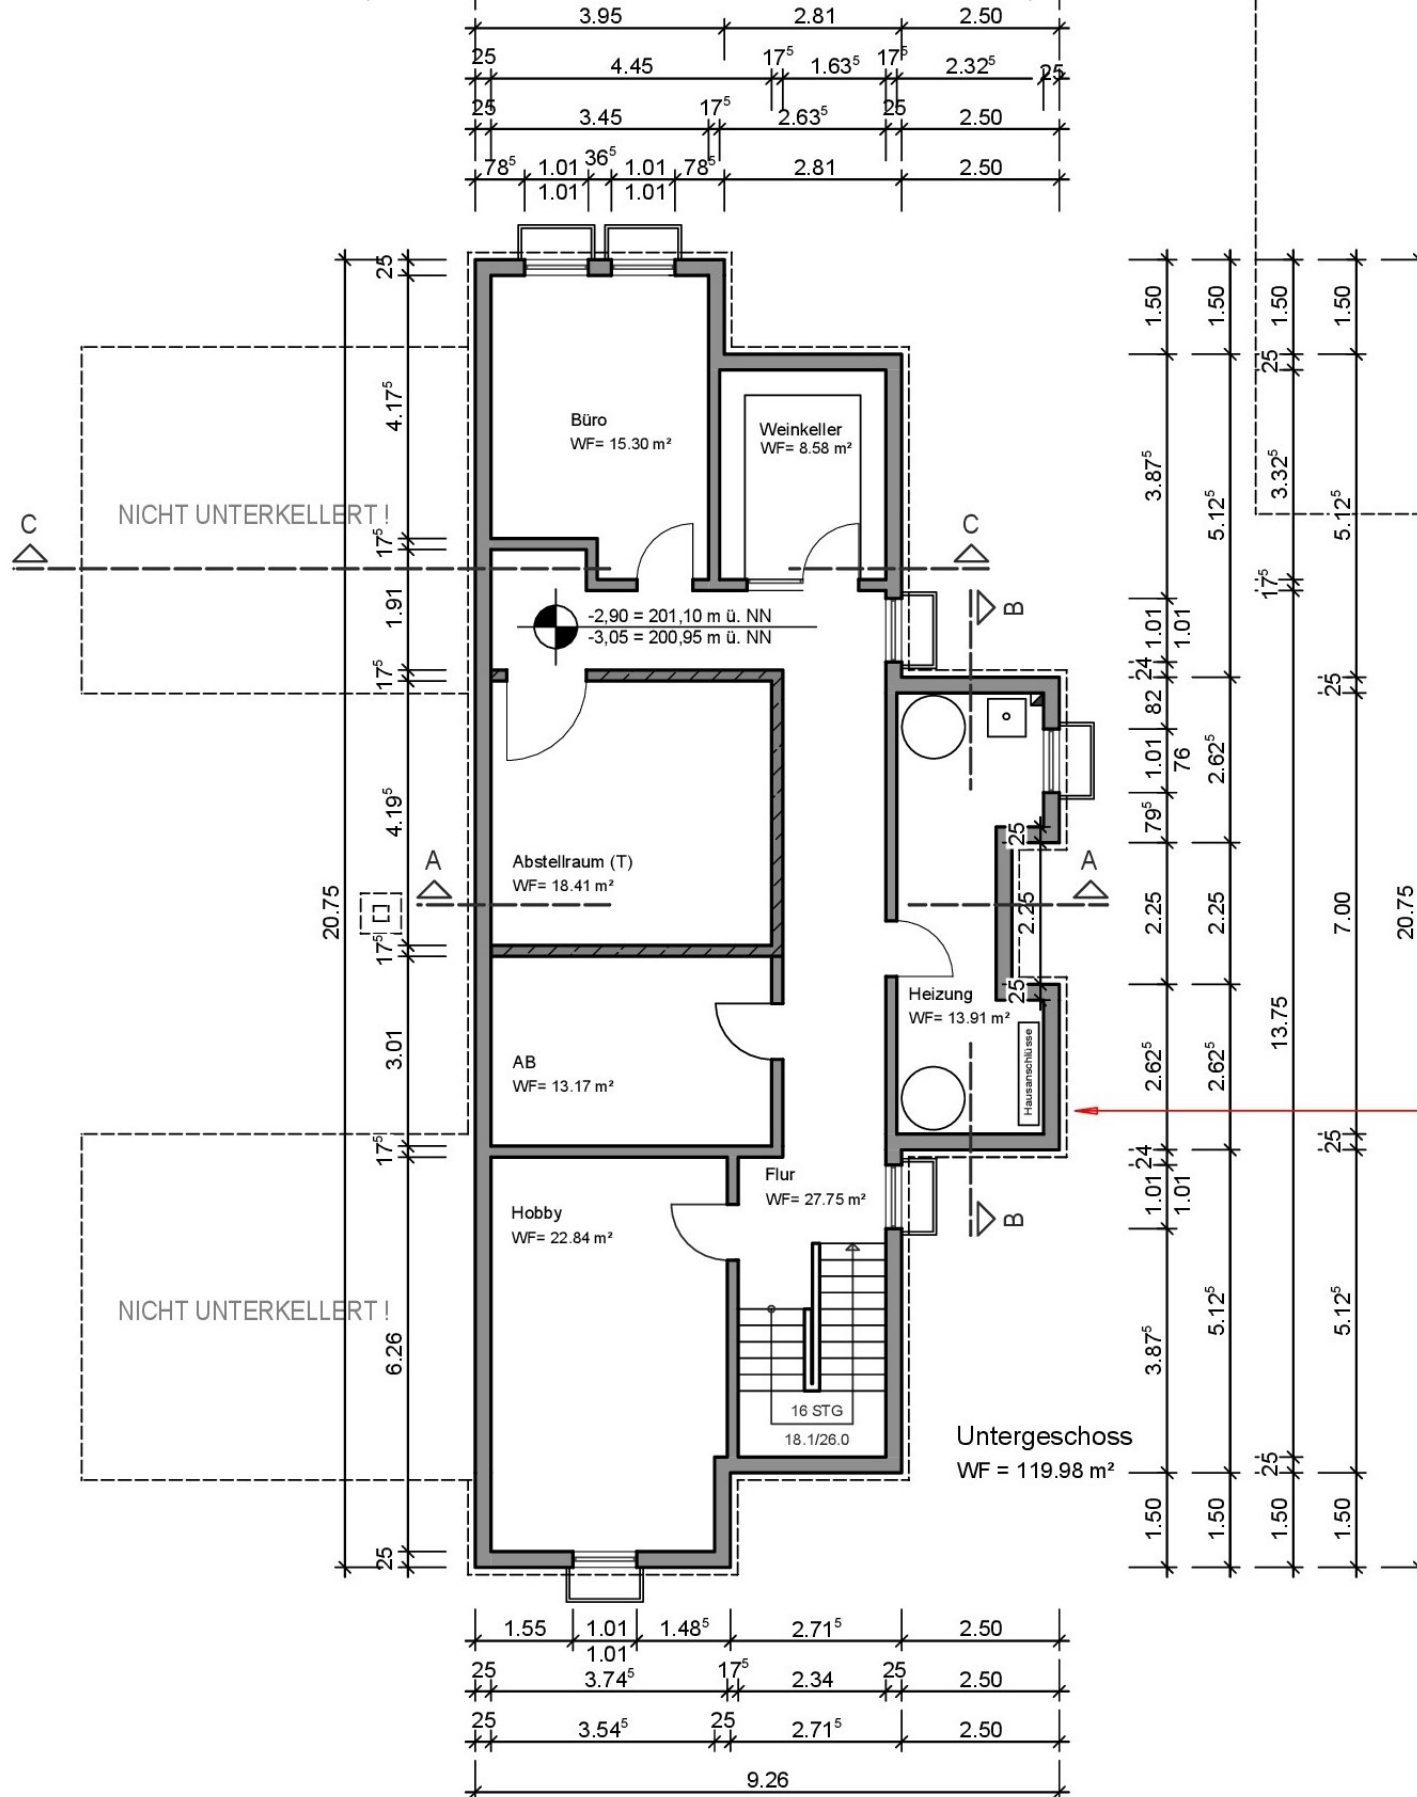

NICHT UNTERKELLERT!

Hausanschlüsse
Strom, Wasser,
Telekom, Gas

BAUVORHABEN:

Neubau einer unterkellerten
Einfamilienwohnhauses
mit einer Garage für 2 Stellplätze

BAUHERR:

Eheleute

BAUORT:

Untergeschoss

M 1:100

PLANUNG	erstellt am 28.10.2015/ TS	02 Plan-Nr.
DER ARCHITEKT:	DER BAUHERR:	