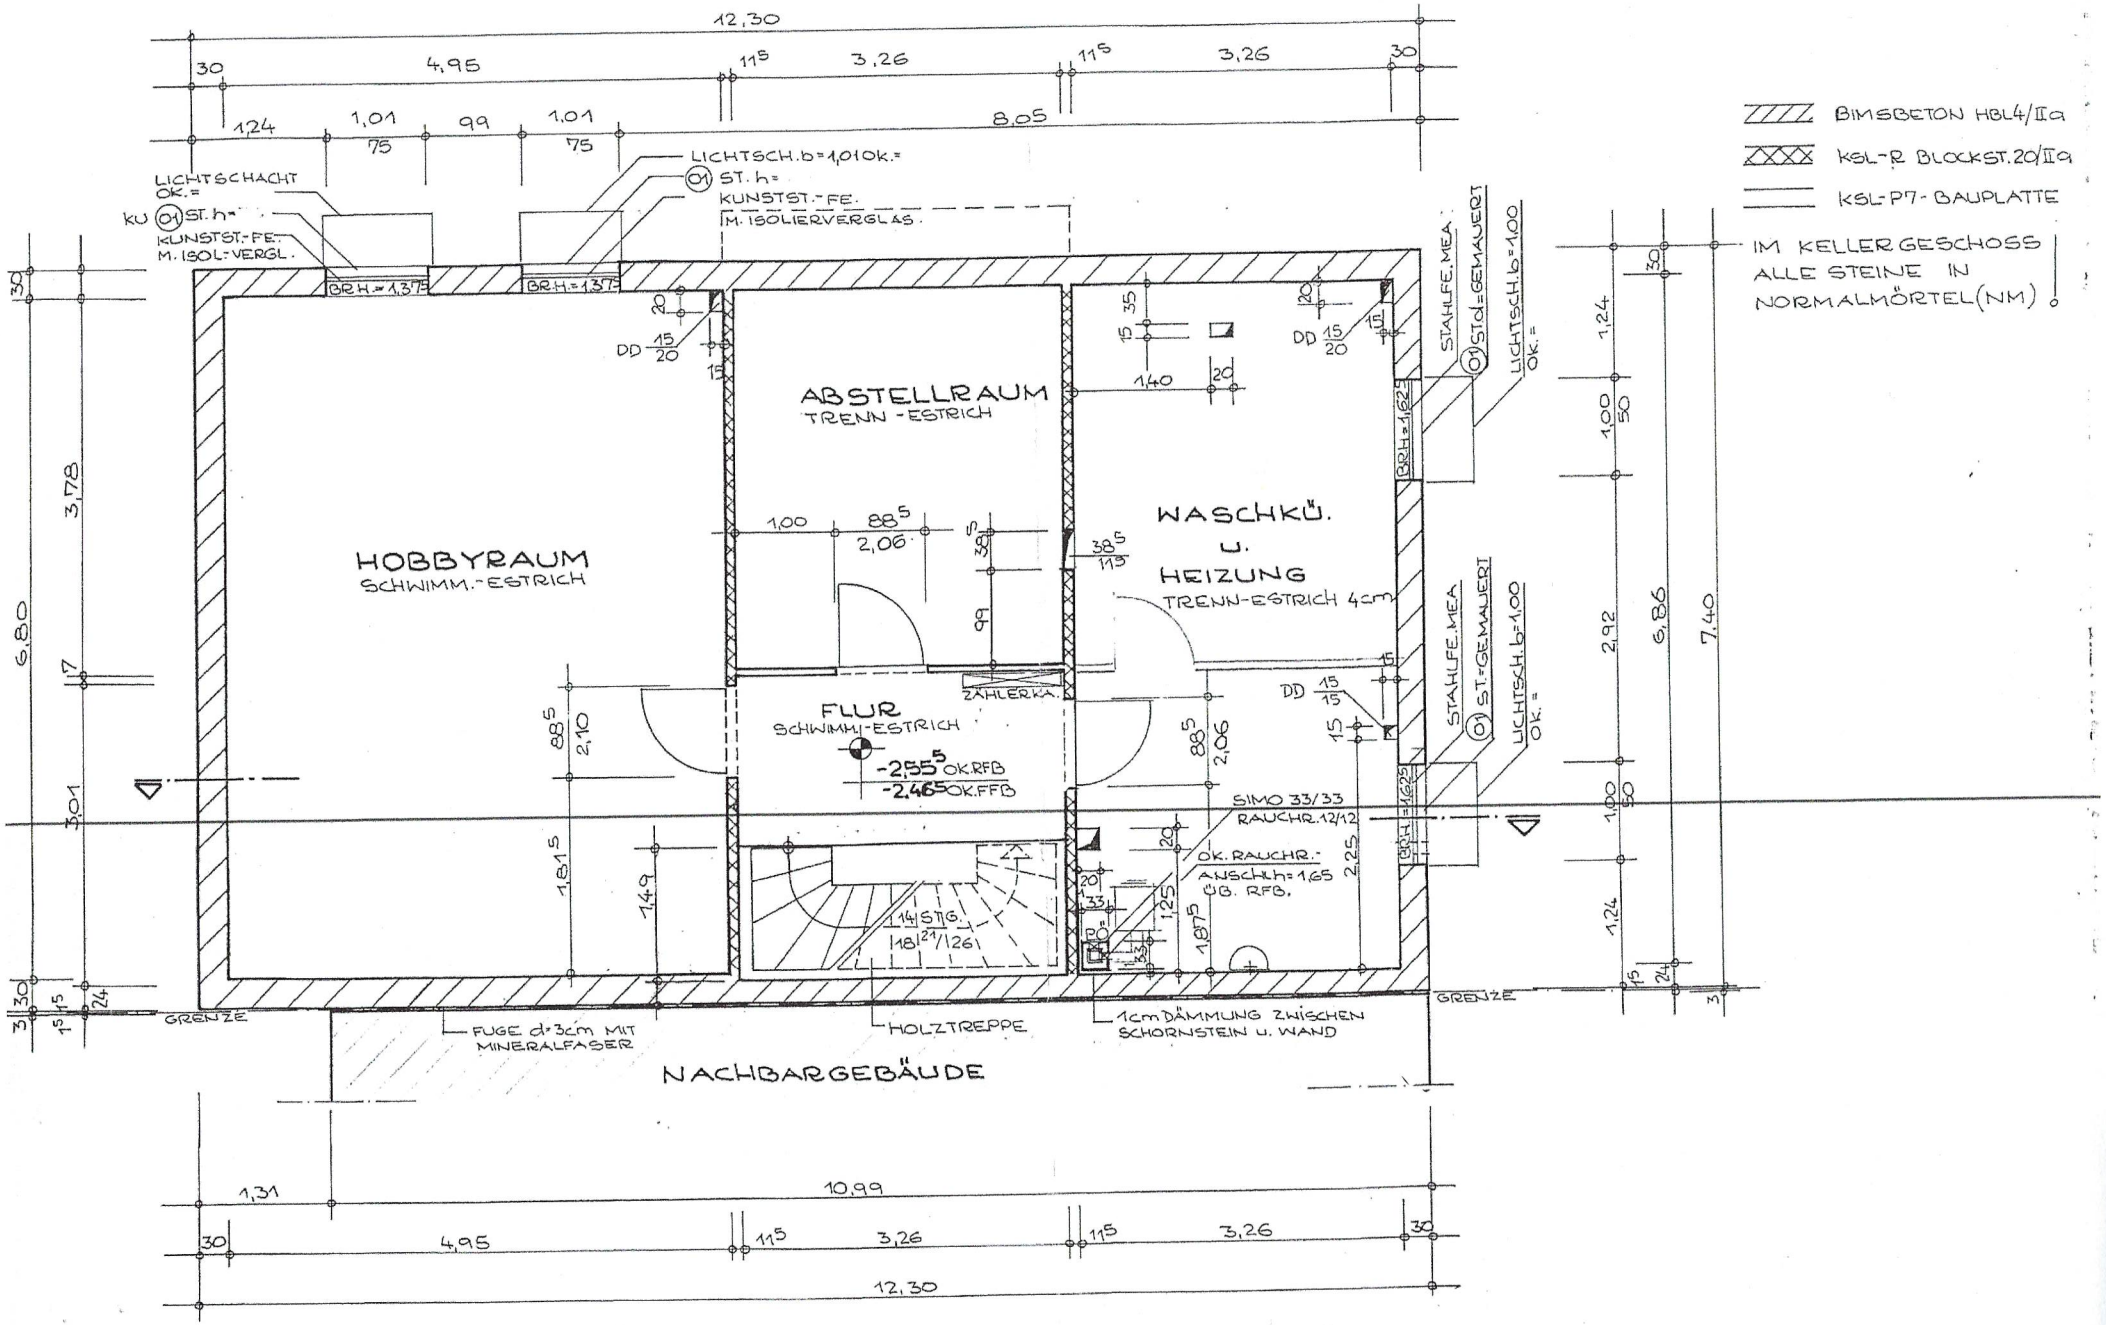
BIMSBETON HBL4/IIa
KSL-R BLOCKST.20/IIa
KSL-P7-BAUPLATTE
IM KELLERGESCHOSS ALLE STEINE IN NORMALMÖRTEL(NM)
HOBBYRAUM
SCHWIMM.-ESTRICH
ABSTELLRAUM
TRENN-ESTRICH
WASCHKÜ. U. HEIZUNG
TRENN-ESTRICH 4cm
FLUR
SCHWIMM.-ESTRICH
-2,55 OK.RFB
-2,46 OK.FFB
ZÄHLERKA.
SIMO 33/33
RAUCHR.12/12
OK.RAUCHR.-ANSCH.h=1,65 ÜB. RFB.
14 STG.
18 24/126
HOLZTREPPE
1cm DÄMMUNG ZWISCHEN SCHORNSTEIN U. WAND
FUGE d=3cm MIT MINERALFASER
GRENZE
NACHBARGEBÄUDE
LICHTSCHACHT OK.=
KU 01 ST. h=
KUNSTST.-FE. M. ISOL.-VERGL.
LICHTSCH. b=1,01 OK.=
01 ST. h=
KUNSTST.-FE. M. ISOLIERVERGLAS.
BR.H.=1,375
BR.H.=1,625
STAHLFE. MEA.
01 ST.d.=GEMAUERT
LICHTSCH. b=1,00 OK.=
DD 15/20
DD 15/15
12,30
4,95
3,26
8,05
10,99
6,80
3,78
3,01
6,86
7,40
2,92