


Schnitt Hauptdach nach Aufmass

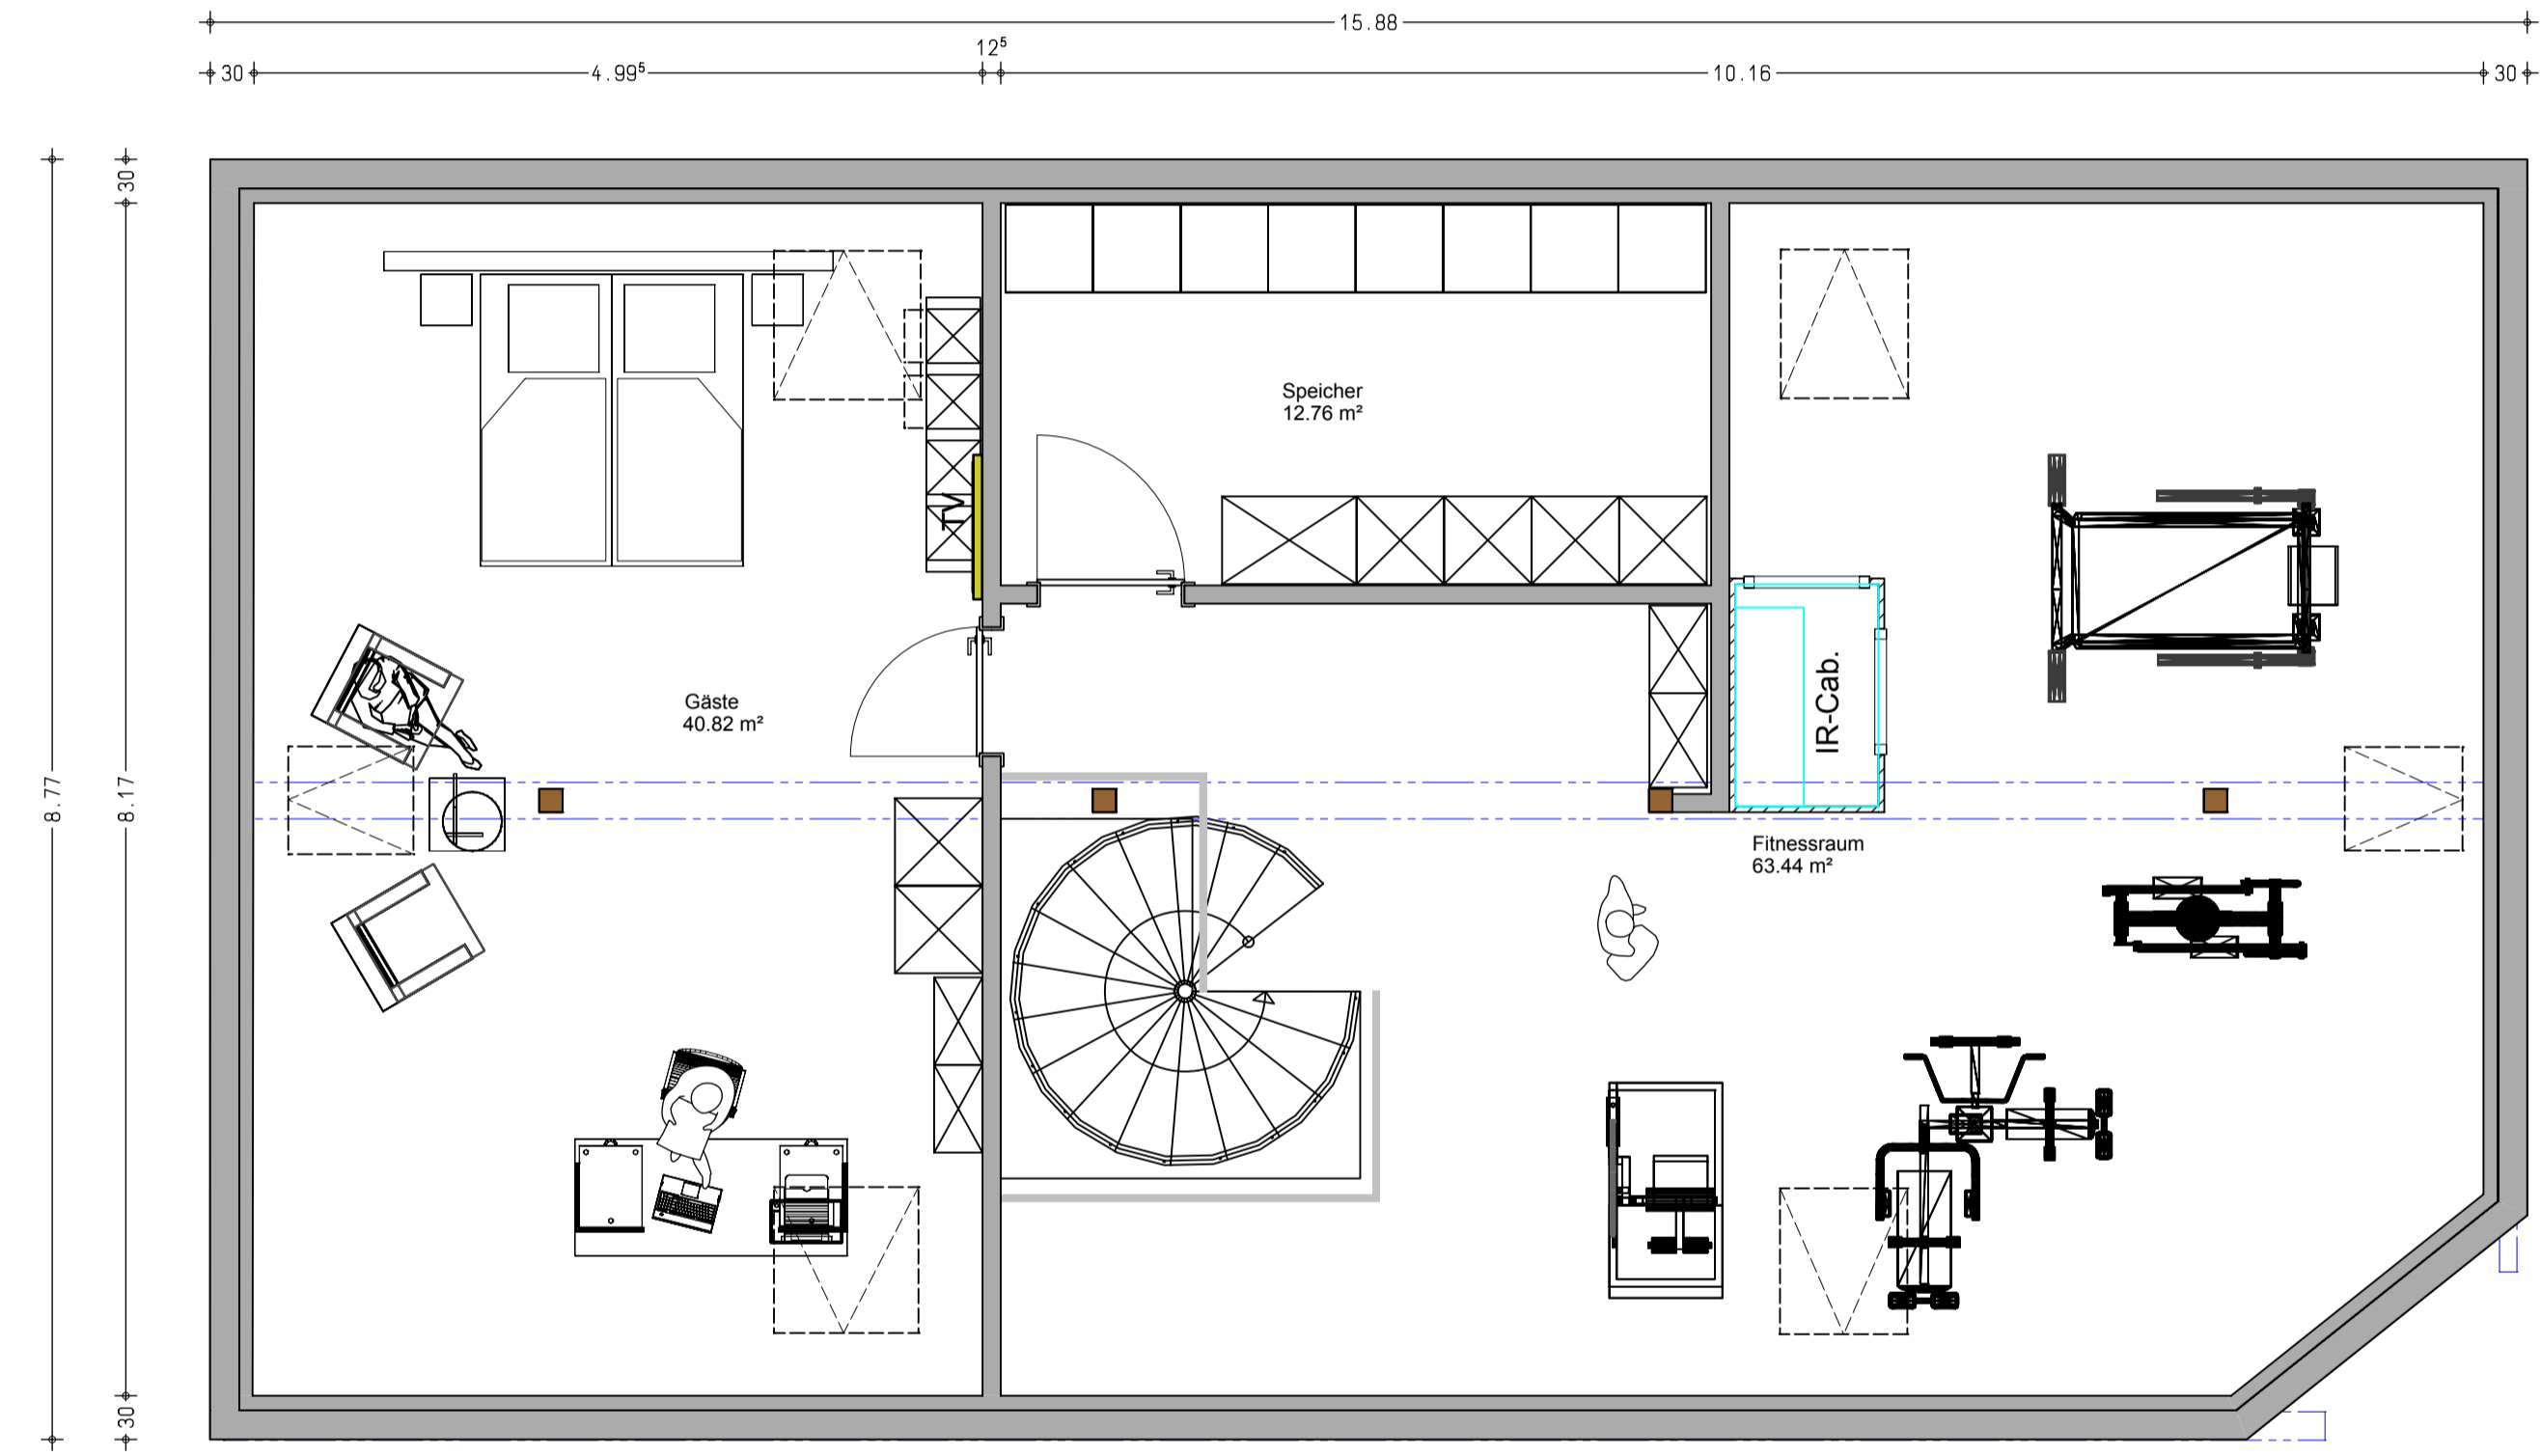

5. OG- Maisonette

BAUANTRAG

BAUVORHABEN:
 AUSBAU PENTHOUSE
 - EINRICHTUNG -

BAUORT:

FLURSTÜCK-NR.

BAUHERRSCHAFT:

Anerkannt, 02.03.2021

**PLANUNG
 KONSTRUKTION**
 eckert bauteam gmbh

**ECKERT
 BAUTEAM**

ECKERT, VOLKER
 MAURERMEISTER

LAGERWEG 22
 74736 HARDHEIM
 GERICHTSTETTEN

FON 06296 - 217
 mail :info@eckert-bauteam.de

MAISONETTE ENTWURF II

PROJEKT-NR. 021-2021
 GEZ. R.L. 02.03.2021
 GEÄ. R.L. 08.03.2021
 MASZTAB 1/50

PLAN-NR. 021...04

PLANUNG U. KONSTRUKTION
 eckert bauteam gmbh...lagerweg 22...74736 gerichtstetten...tel. 06296...217