


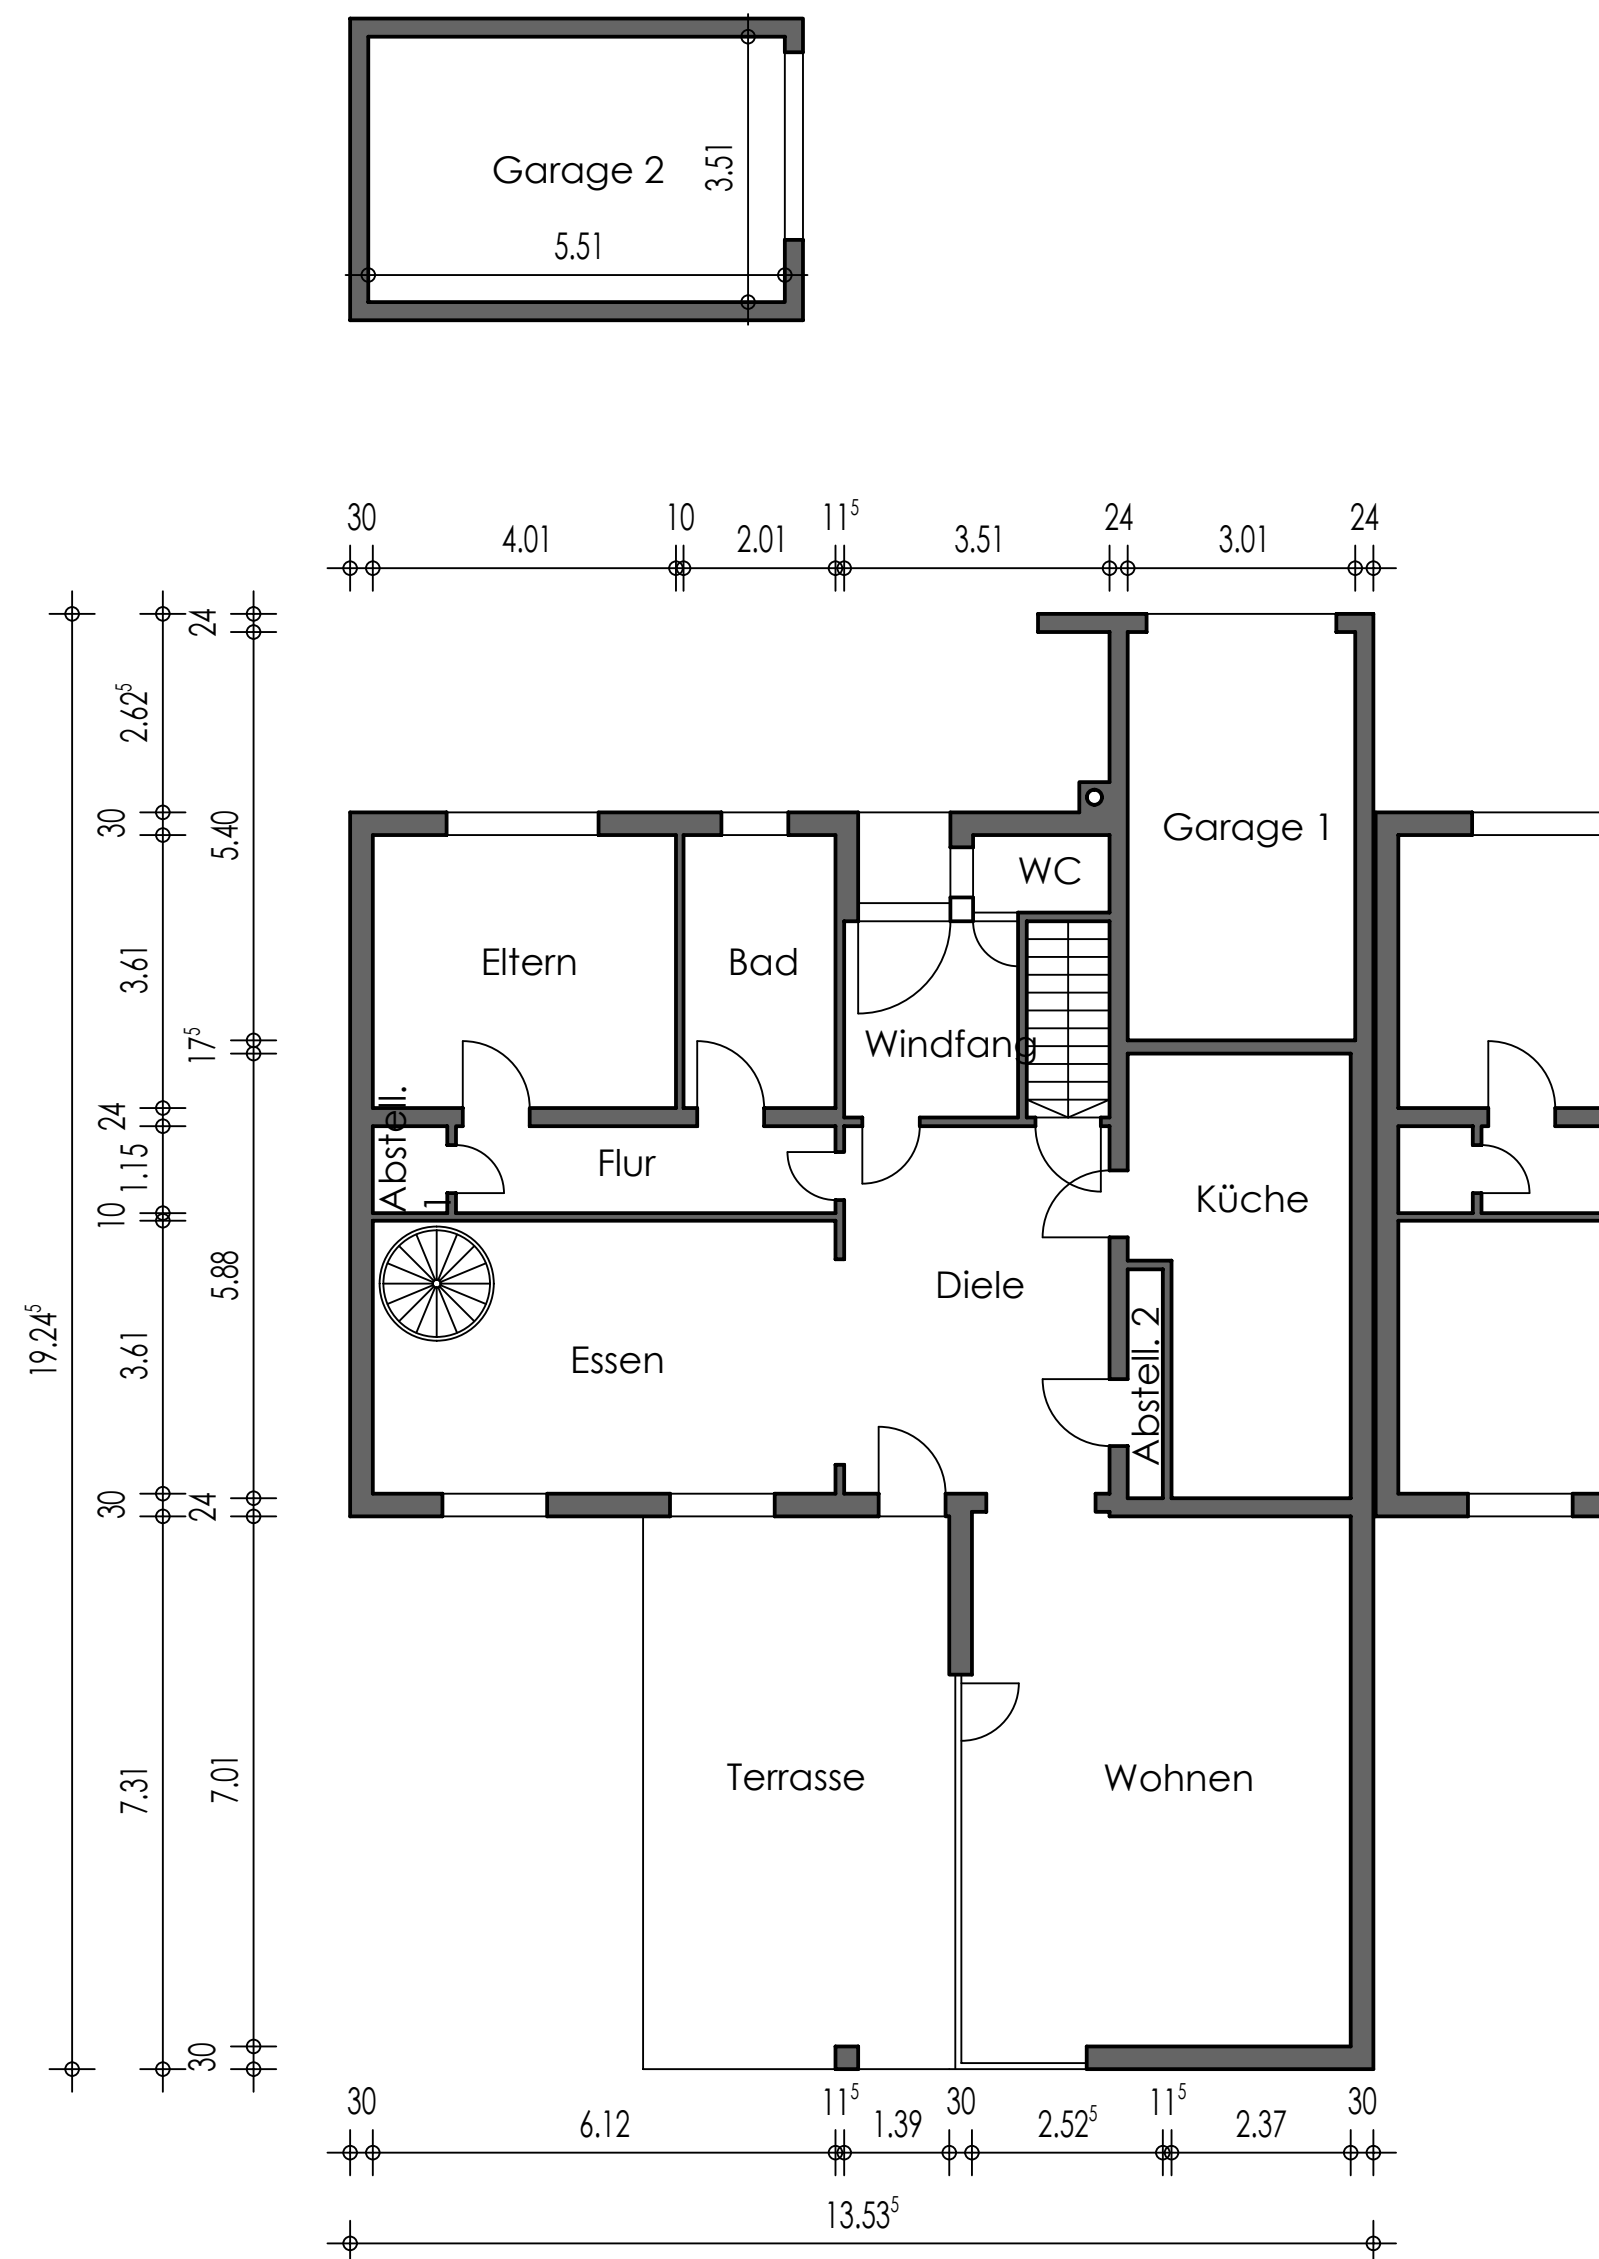

Grundriss Erdgeschoss
M 1 : 100 1971

Neubau von 4 Reihenbungalows
in Wachendorf
Wiesenweg

Hier: Wiesenweg 17c

Bauherr: FEWO-Bau Nürnberg
Innere Laufer Gasse 16

Erdgeschoss M 1 : 100
Nürnberg, Dezember 1971



Michael Lawendel

Aufmaß und Zeichnung von:



Dipl.-Ing. (FH) Michael Lawendel
Ingenieurbüro für Baustatik

Benno-Strauß-Str. 7 / A
90763 Fürth
e-Mail: office@lawendel.net
Tel.: 0911 - 97791670
Fax: 0911 - 97791671