


Flurstück: 654
Flur:
Gemarkung: Grünkraut

Gemeinde: Grünkraut
Kreis: Ravensburg
Regierungsbezirk: Tübingen

5285028

32548773

zeichnerischer Teil
zum Bauantrag
(§ 4 LBOVVO)

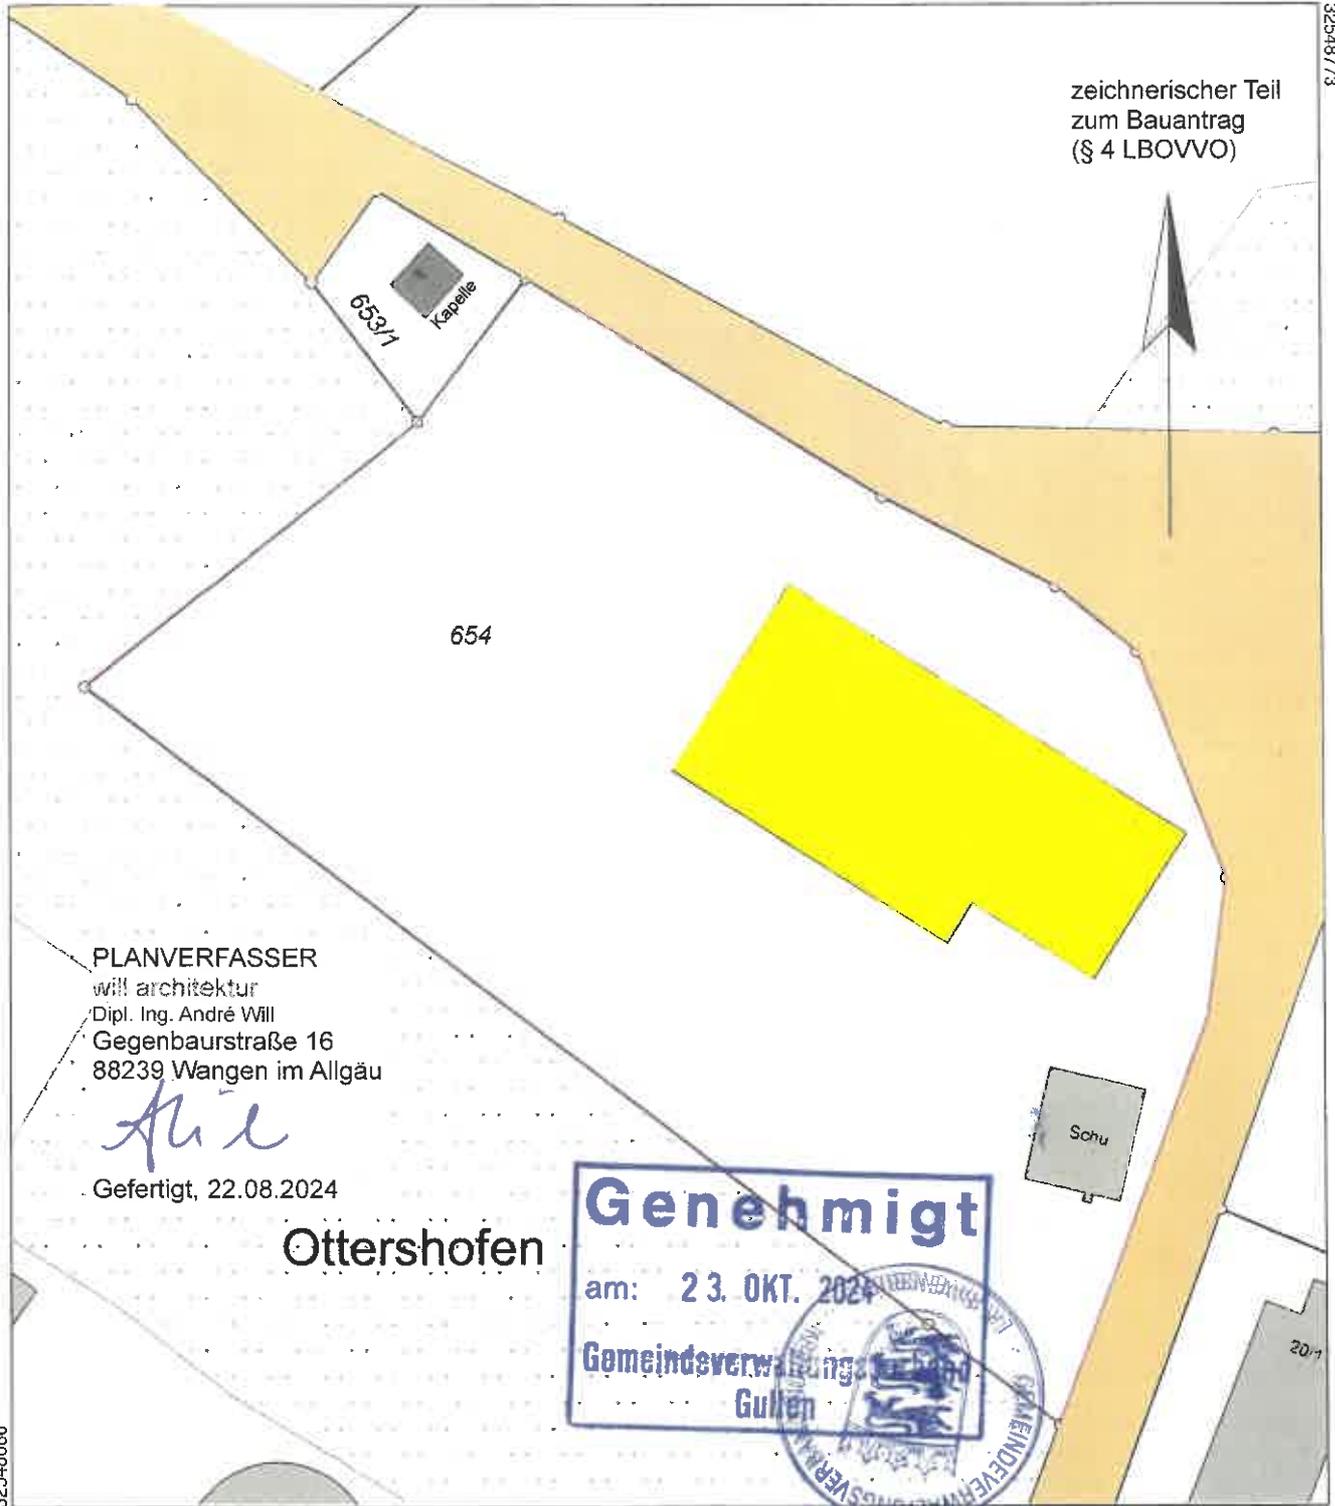

PLANVERFASSER
will architektur
Dipl. Ing. André Will
Gegenbaurstraße 16
88239 Wangen im Allgäu

Gefertigt, 22.08.2024

Ottershofen

Genehmigt

am: 23. OKT. 2024

Gemeindeverwaltung
Gulpen



32548686

5284928

Maßstab 1:500

5 10 15 Meter

Die Geobasisinformationen und Basisdaten des Liegenschaftskatasters unterliegen dem Verwendungsvorbehalt nach § 2 Abs. 3 und 4 des Vermessungsgesetzes vom 1. Juli 2004 (GBl. S. 469, 509) in der derzeit gültigen Fassung. Sie dürfen vom Empfänger nur für den Zweck verwendet werden, zu dem sie übermittelt worden sind. Eine Verwendung für andere Zwecke ist nur zulässig, wenn die Vermessungsbehörde eingewilligt hat.

Landratsamt Ravensburg
Vermessungsbehörde
Friedhofstraße 3
88212 Ravensburg

Liegenschaftskarte s/w 1:500

Stand vom: 14.08.2024


Flurstück: 654
Flur: Grünkraut
Gemarkung: Grünkraut

Gemeinde: Grünkraut
Kreis: Ravensburg
Regierungsbezirk: Tübingen

5285028

32548773

zeichnerischer Teil
zum Bauantrag
(§ 4 LBOVVO)

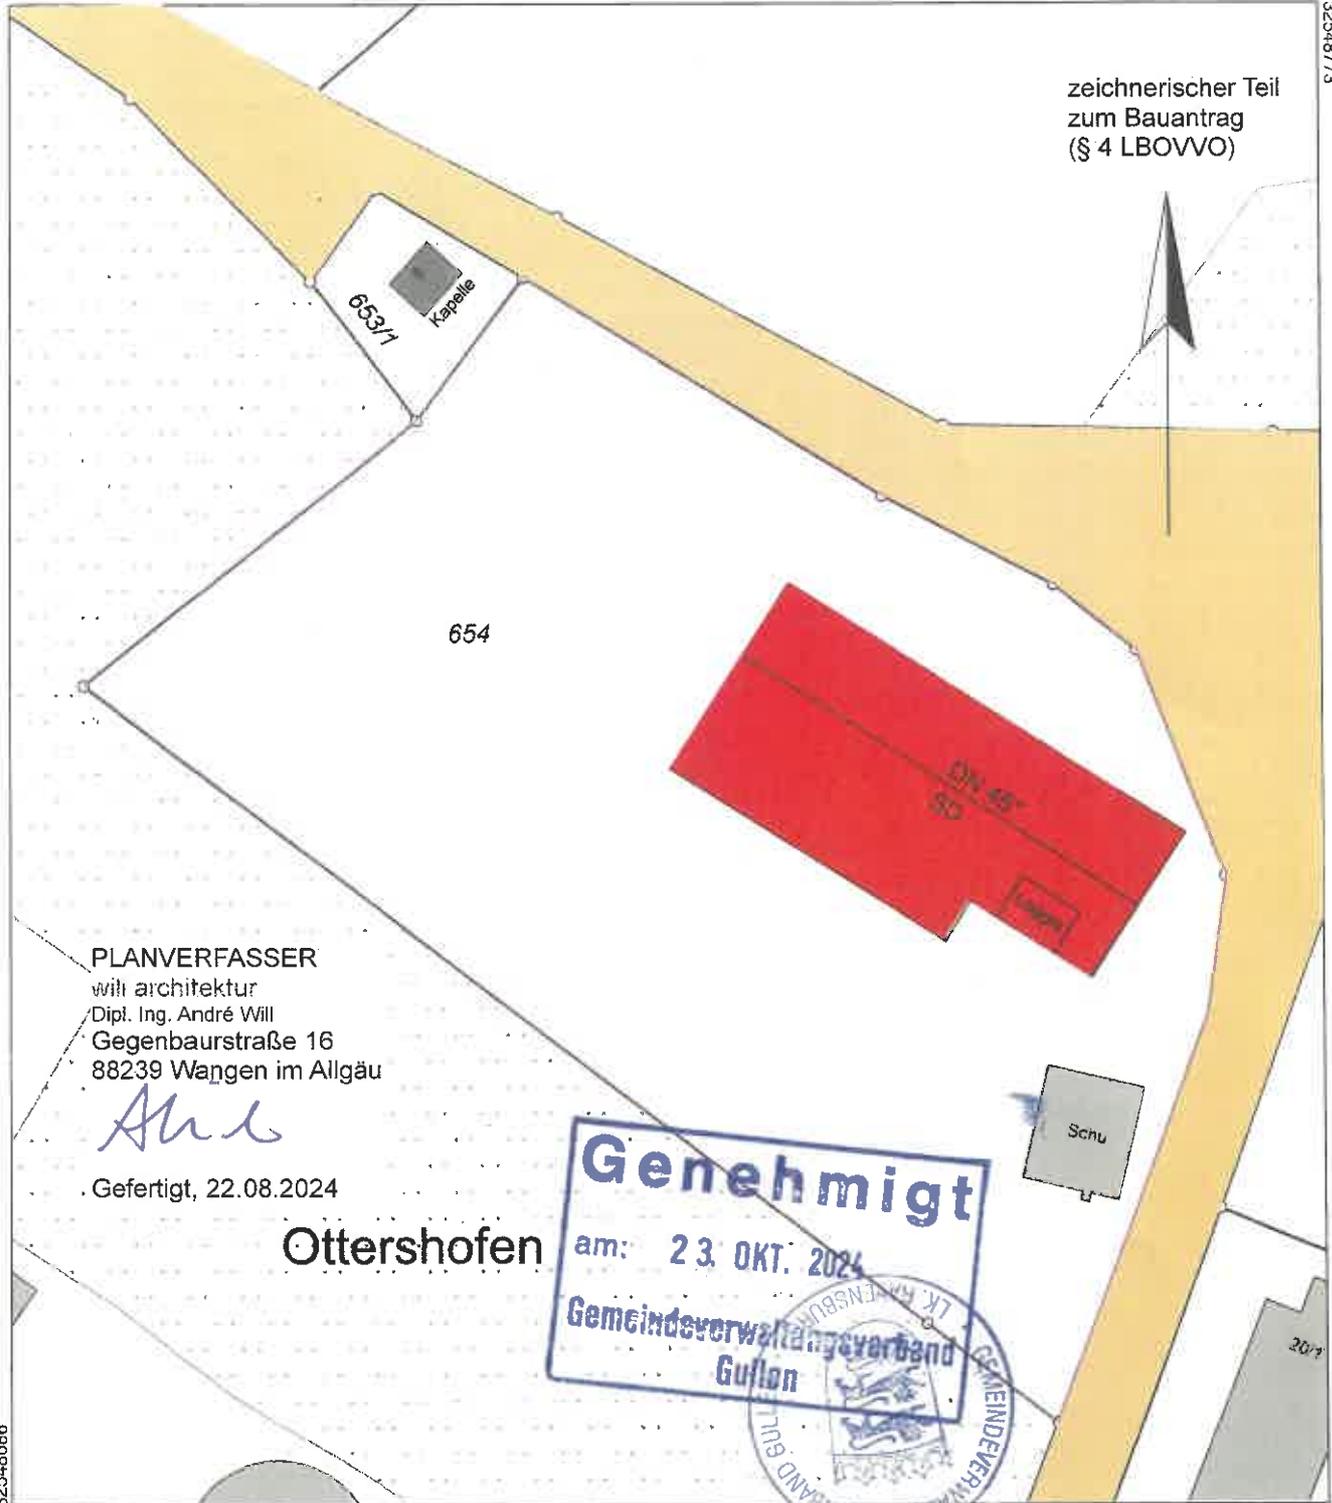

PLANVERFASSER
willi architektur
Dipl. Ing. André Will
Gegenbauerstraße 16
88239 Wangen im Allgäu


Gefertigt, 22.08.2024

Ottershofen

Genehmigt
am: 23. OKT. 2024
Gemeinsverwaltungsverband
Guffen



Maßstab 1:500

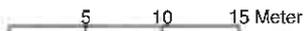

Die Geobasisinformationen und Basisdaten des Liegenschaftskatasters unterliegen dem Verwendungsvorbehalt nach § 2 Abs. 3 und 4 des Vermessungsgesetzes vom 1. Juli 2004 (GBl. S. 469, 509) in der derzeit gültigen Fassung. Sie dürfen vom Empfänger nur für den Zweck verwendet werden, zu dem sie übermittelt worden sind. Eine Verwendung für andere Zwecke ist nur zulässig, wenn die Vermessungsbehörde eingewilligt hat.