


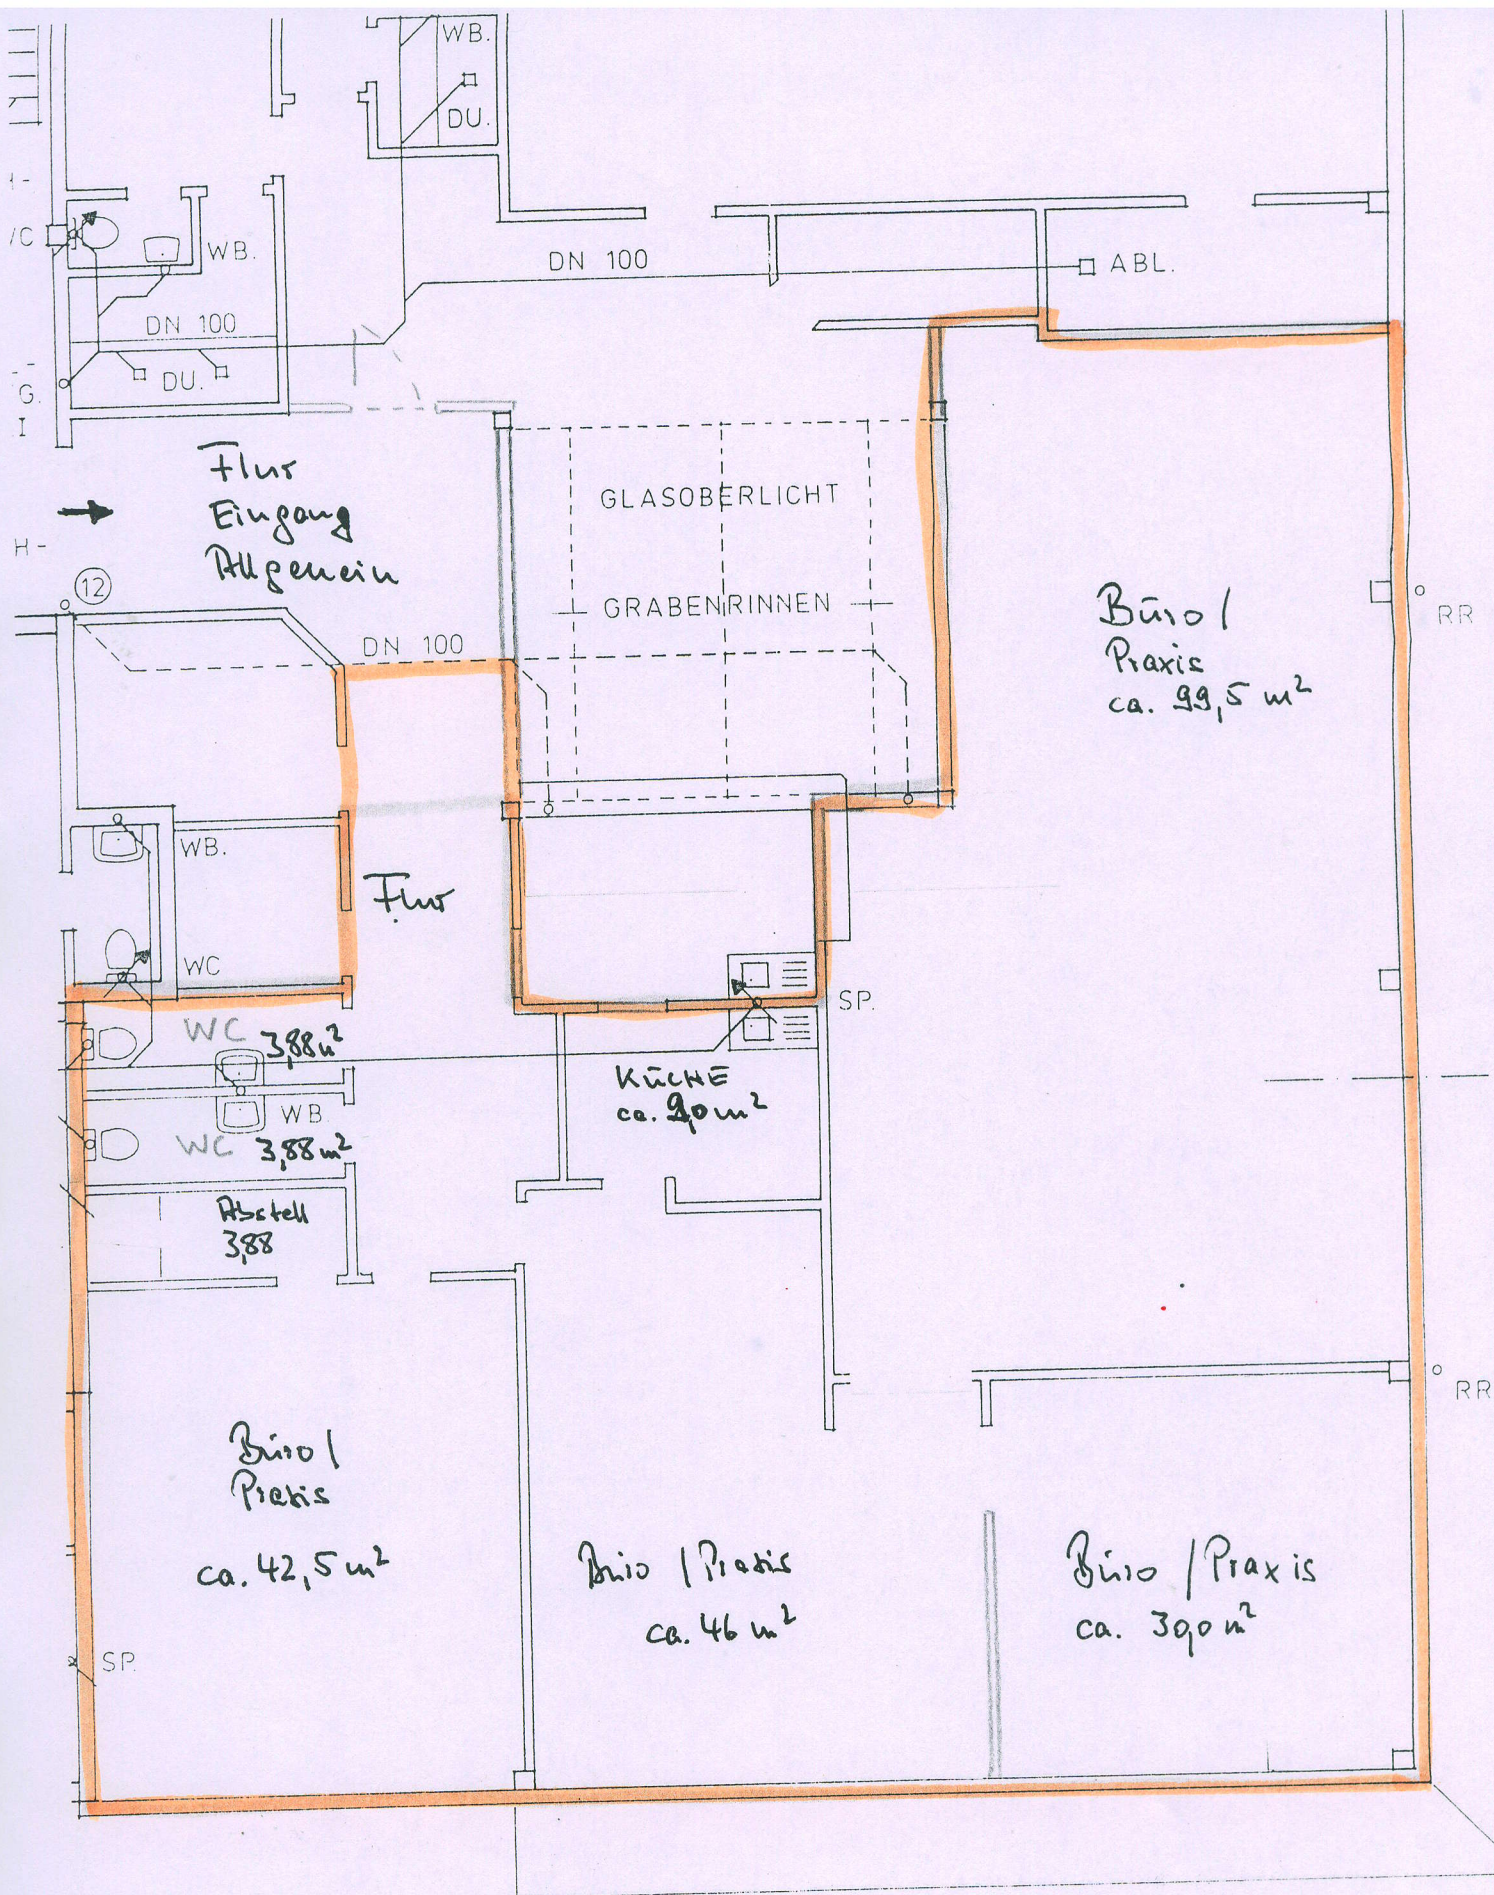

OBJEKT

85435 Erding Moosweg 10

Einkaufszentrum Erding-Süd

1. Obergeschoss

Grundriss ca. 561 m² Nutzfläche