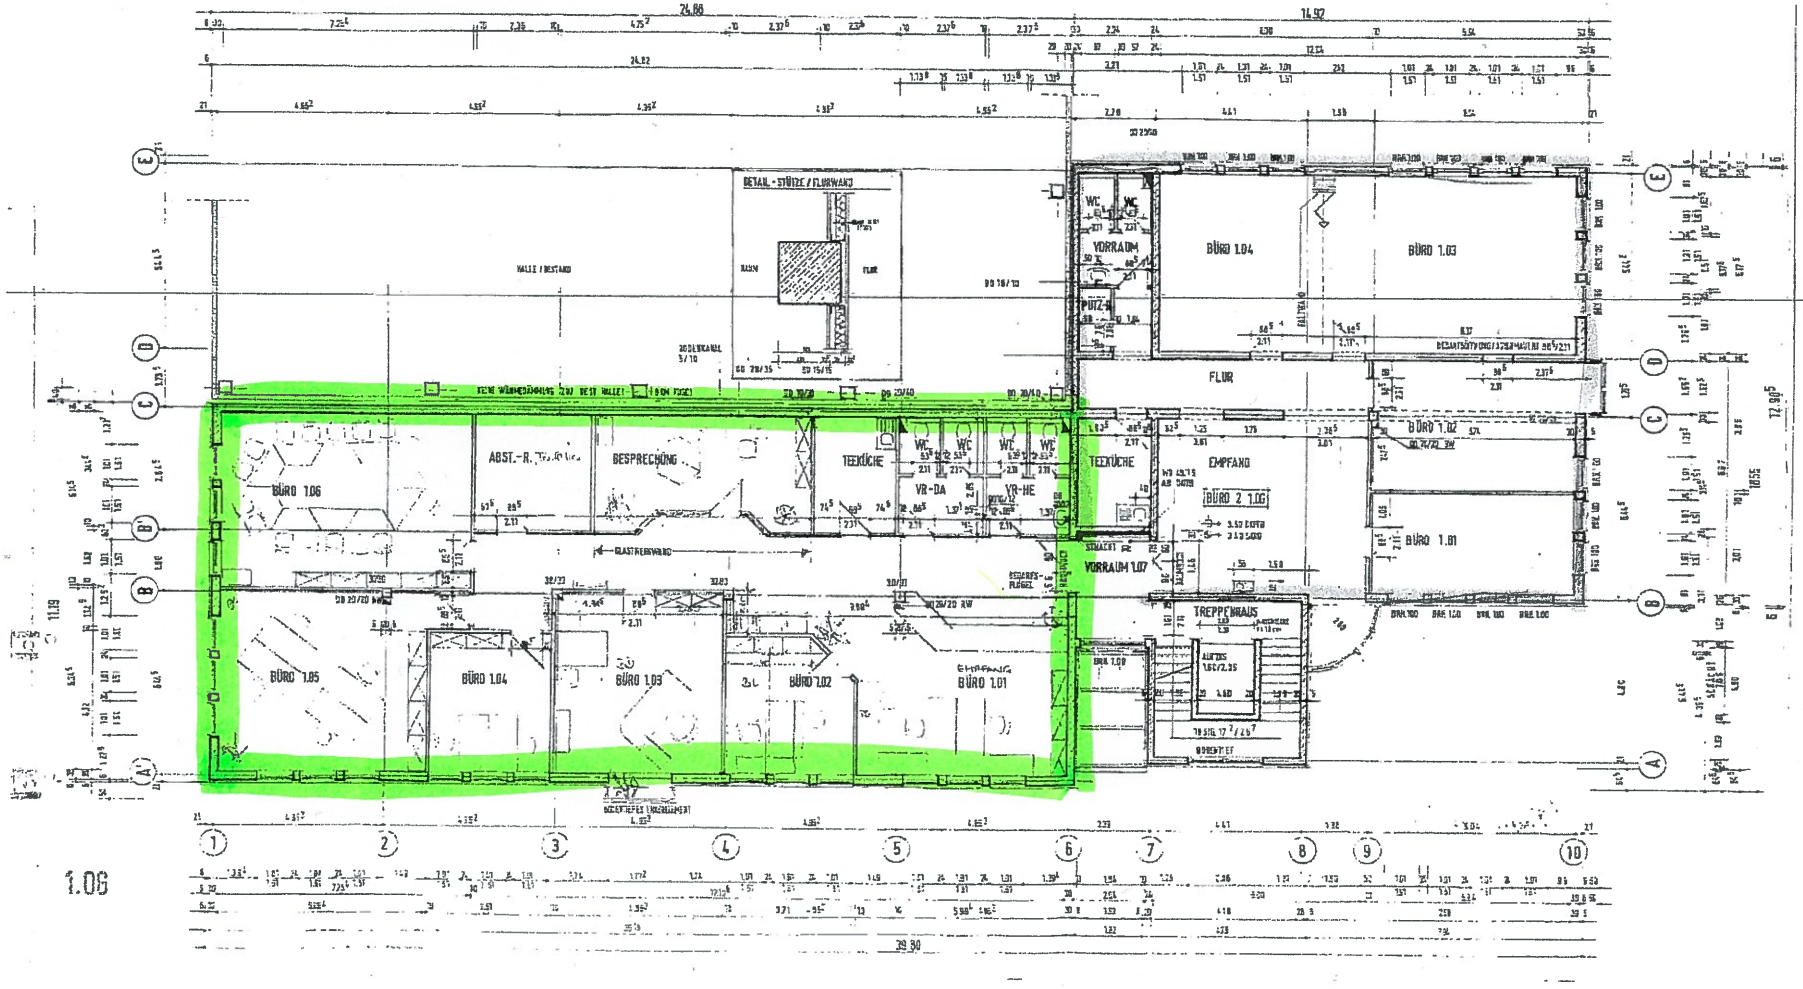

LEGENDE — AUSFÜHRUNGSPLANUNG

SÄMTLICHE MASSE SIND AM BAU ZU PRÜFEN, BEI UNKLARHEITEN IST DIE BAULEITUNG UNVERZÜGLICH ZU INFORMIEREN.
DIE AUSFÜHRUNGSPLÄNE SIND NUR IN VERBINDUNG MIT DEN PLÄNEN DES STATIKERS BZW. DER FACHGEBIETEN (HEZUNG, SANITÄR, ELEKTRO) GÜLTIG !

BAUSTOFFE	AUSSPARUNGEN	ANWEISUNG
STAHLBETON	DECKENÖFFNUNGEN-DECKE	= DÜBEL DIREKTANTE HEMFUSSBODEN
MAUERWERK	WÖ = WANDÖFFNUNG-DECKE	= DÜBEL DIREKTANTE FLIESENFUSSBODEN
GASBETON	WÖS = WANDÖFFNUNG-DECKE WANDSCHUTZ	SICHTMAUERWERK
KALKSANDSTEIN	WS = WS	SICHTANSTRICHE
BIMSBLOCK	Ø = BOHRUNGEN	SICHTBETON
GASBETON	H = HEZUNG	EV POS. SIEHE LV POS.
GIPSKARTONWAND	S = SANITÄR	ACHSMEZIGEN
BETONSTEIN	E = ELEKTRIK	
	L = LÜFTUNG	
	T = TELEFON	
DEHNUNGSBANDER	RW = REGENWASSER	

MÜHENANGABEN BEZIEHEN SICH AUF OKRFB 1

AUSFÜHRUNGSPLAN D O 1 BEACHTEN !
DETAILS : "EINSPRIEGUBG"
"FENSTER/KABELKANAL"

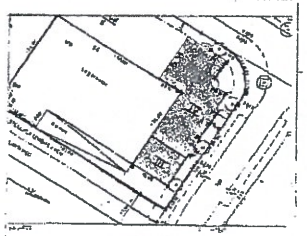

AUSFÜHRUNGSPLAN 03

NEUBAU EINES BÜROGEBÄUDES
SOLDNERSTRASSE 2
6800 MANNHEIM

HERR JOHANN GEORG ADLER
LILIENTHALSTRASSE 7
6306 VIERNHEIM

KLAUS SEER

GRUNDRISS 1.06