


Ansichten Nord, Ost

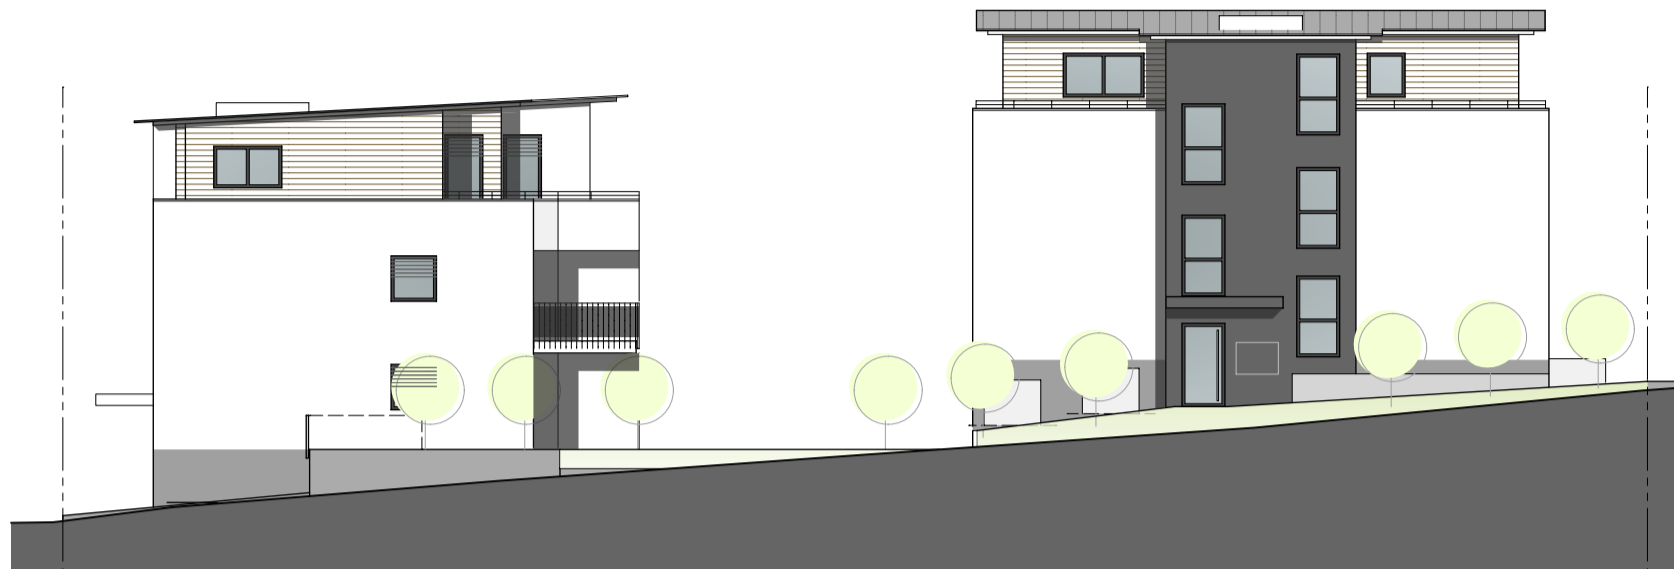

Ansicht Nord Haus A


Ansicht Nord Haus B



Ansicht Ost Haus A



Ansicht Ost Haus B

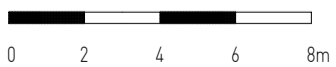

Maßstab 1:200

Stand: 11.07.2022

