


GLANCE Salzburg - Alt Lieferung

LAGE

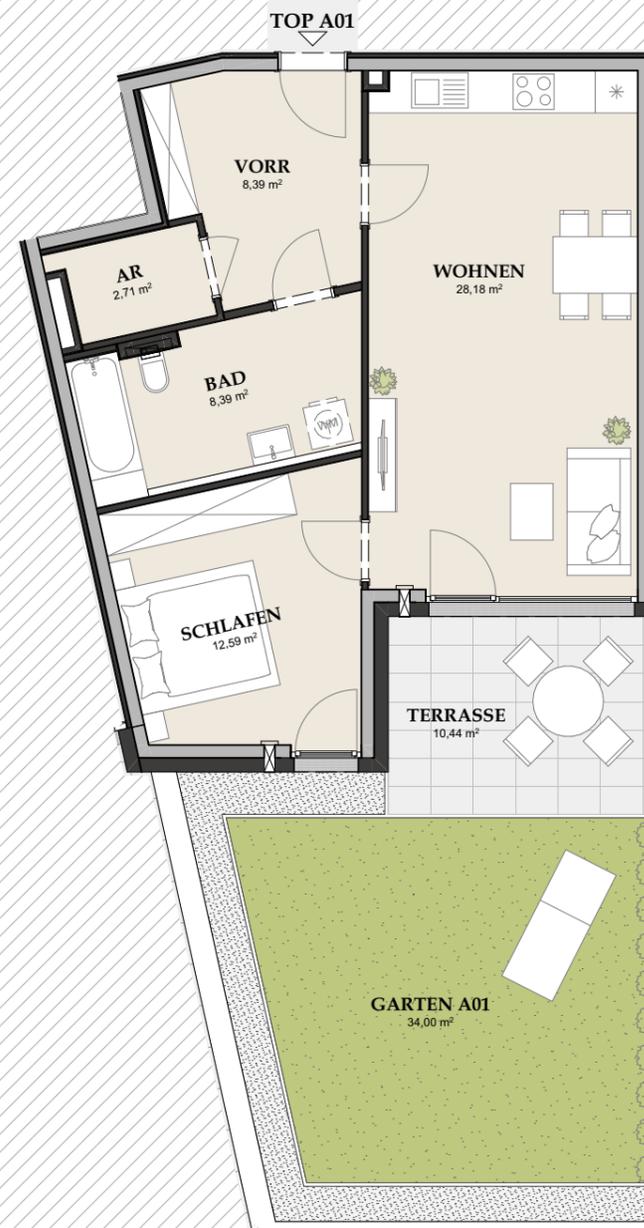

TOP A01 / 1.OG

AR		2,71
BAD		8,39
SCHLAFEN		12,59
VORR		8,39
WOHNEN		28,18
WOHNFLÄCHE		60,26 m²
1. OBERGESCHOSS	GARTEN A01	ca. 34,00
1. OBERGESCHOSS	TERRASSE	10,44

Planstand 05.06.2024

Diese Abbildung ist eine schematische Darstellung. Gültig ist das Natur-, Rohbaumaß. Möblierung gemäss Vorschlag des Bauträgers.

Maßstab 1:100 |0m |2m |4m

* 10 Zusatzpunkte laut Richtlinie Barrierefreiheit zur Wohnbauförderung sind für dieses Top eingehalten!