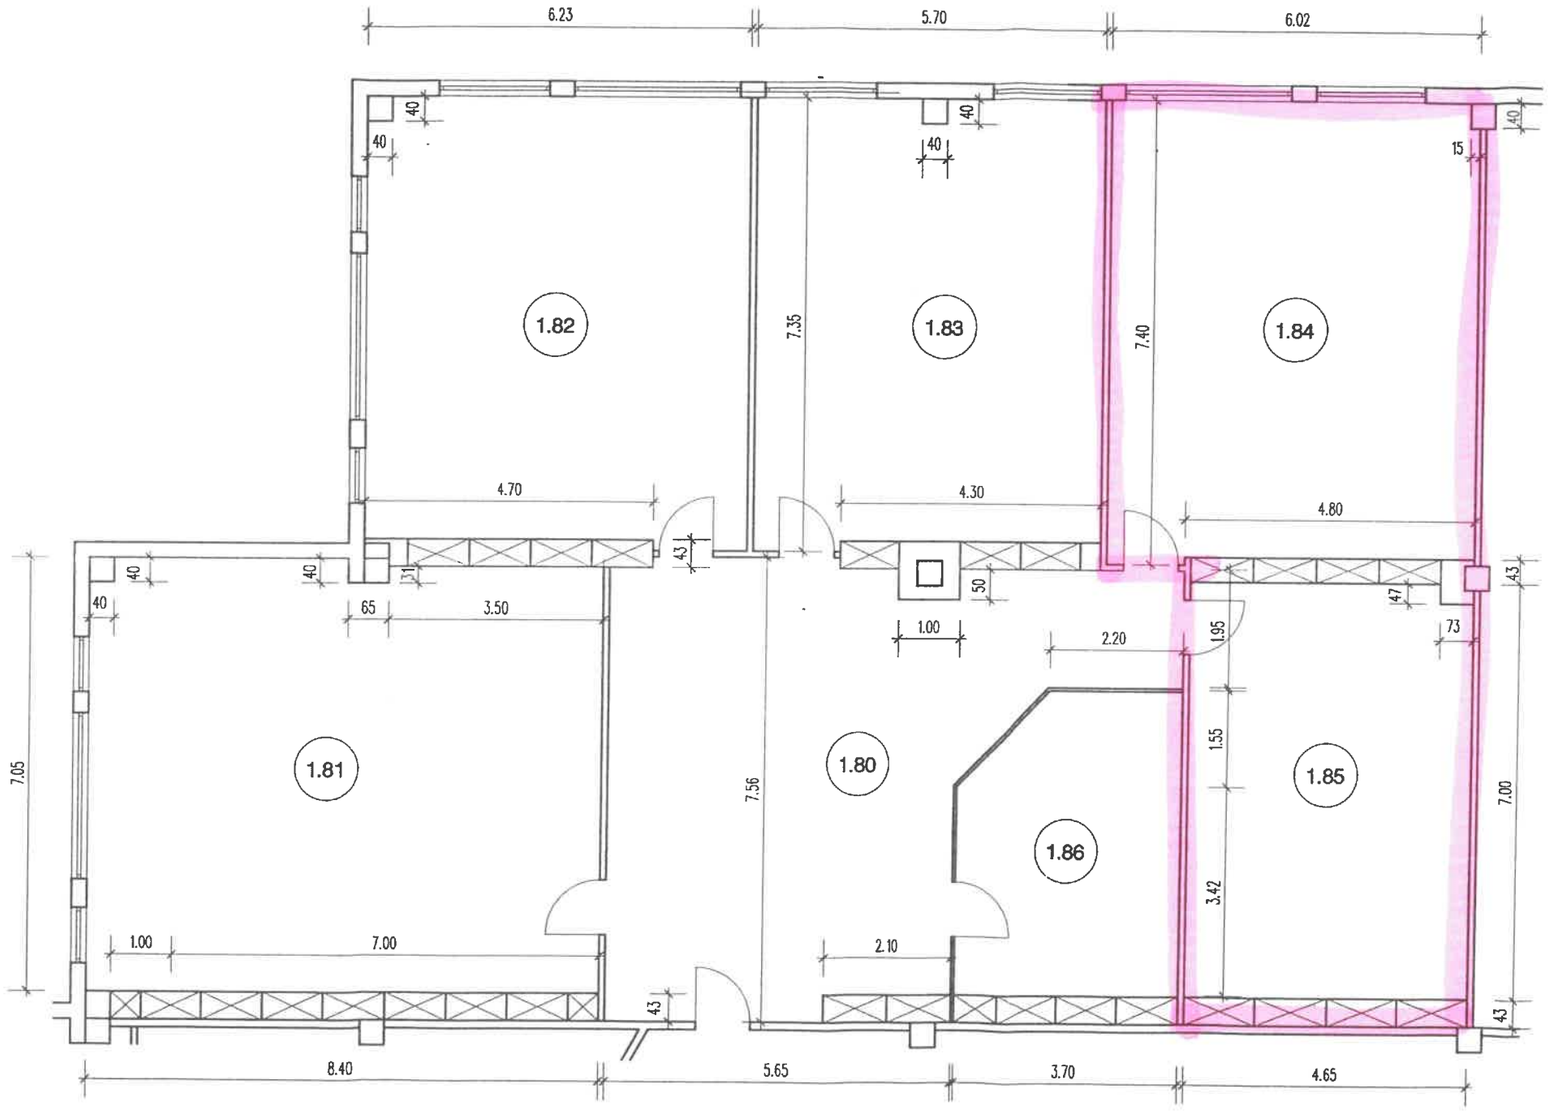

Objekt: BRUNNENPASSAGE

Berliner Allee 37 d, 15345 Altlandsberg

Maßstab 1:100

Büroflächen: 1.80