

Mitte


MITTENDRIN. VERBUNDEN.
EPPELHEIM.

2-Zimmer-Wohnung



EG

01. Wohnen Essen Kochen	19,99 m ²
02. Schlafen	15,65 m ²
03. Diele	5,42 m ²
04. Duschbad	5,07 m ²
05. Abstellraum	1,14 m ²
06. Balkon (13,76 x 0,5)	6,88 m ²

Gesamtwohnfläche nach WoFIV 54,15 m²

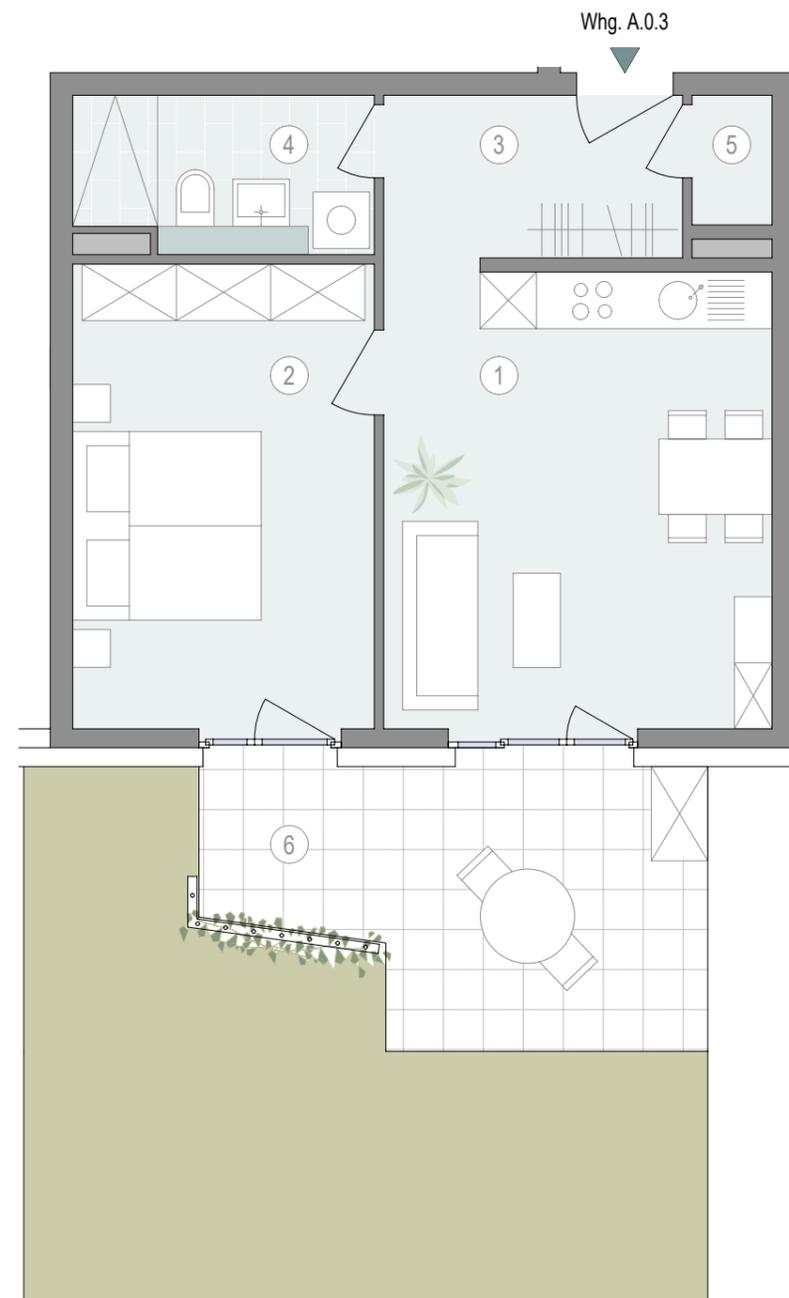


Haus A - Wohnung A.0.3

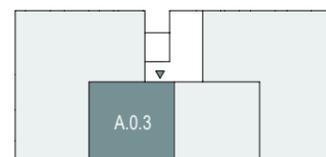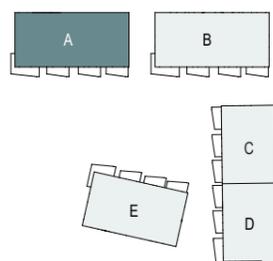

Maßstab 1 : 75



Maße sowie Verlegeart der Fliesen sind unverbindlich und können abweichen.

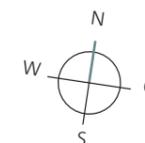

Ein Projekt der Quartier am Turm GmbH & Co. KG, ein gemeinsames Unternehmen der EPPLE GmbH und CONCEPTPLAN GmbH.

EPPLE