


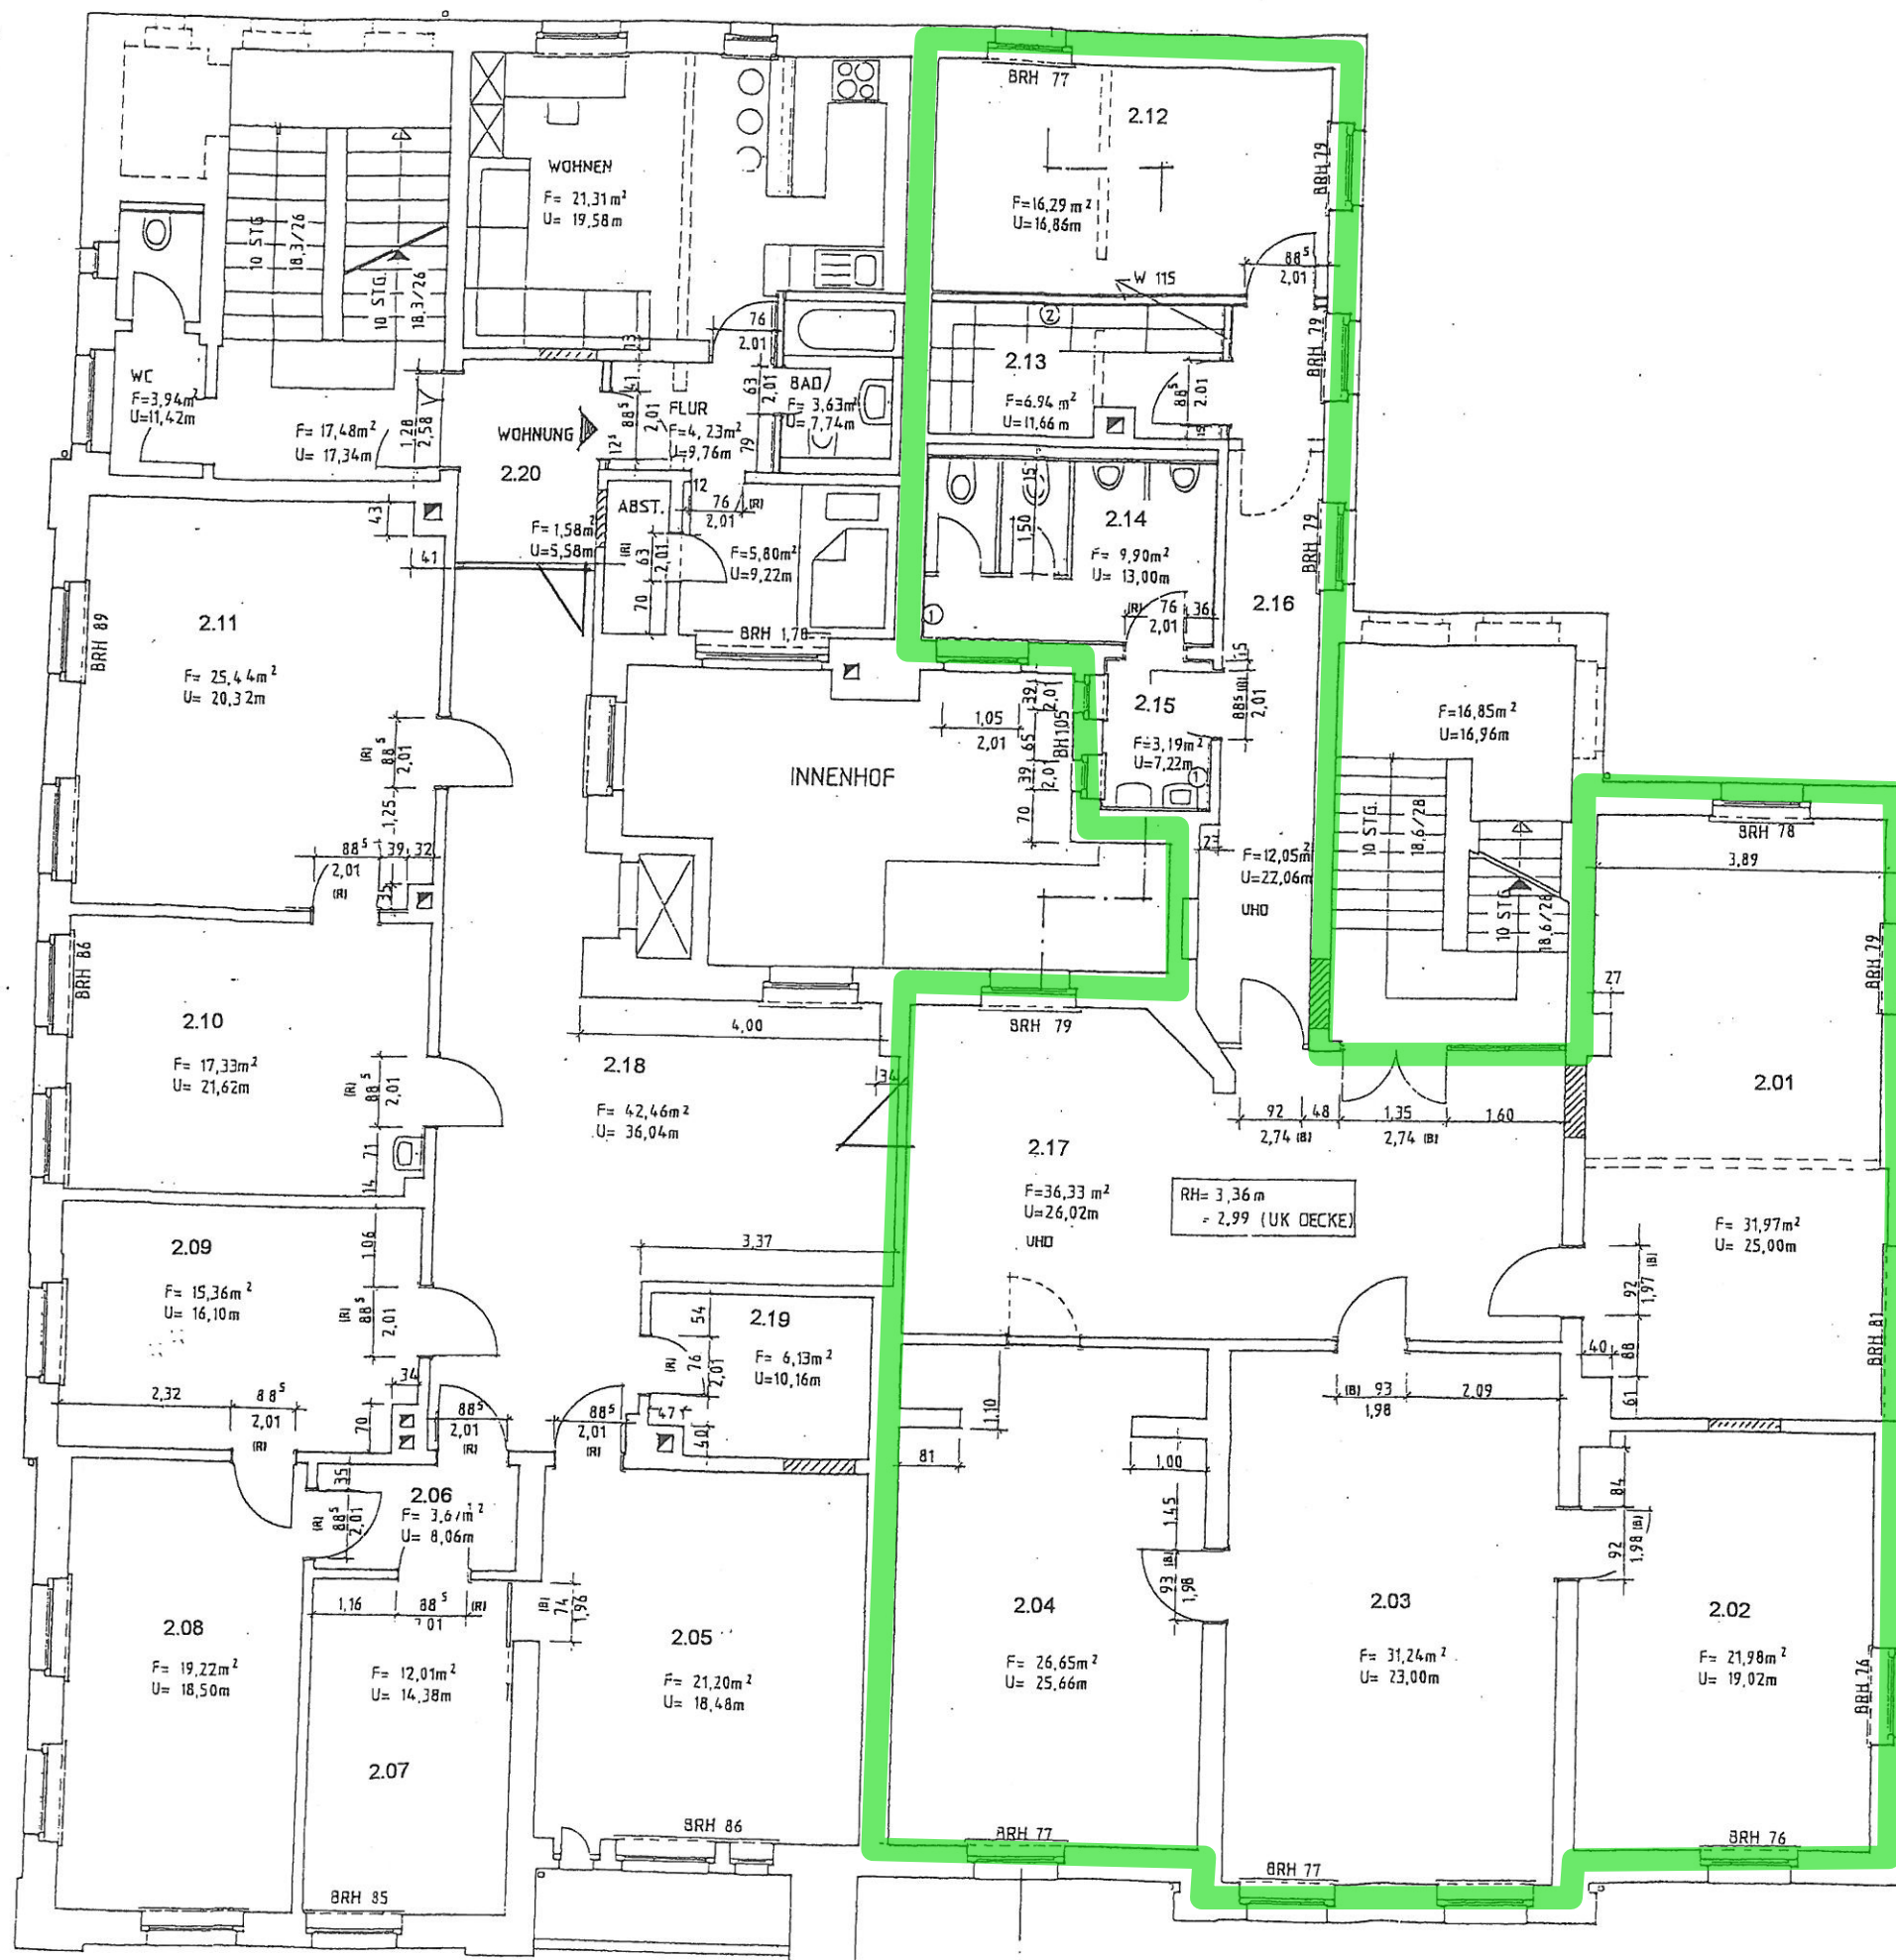

KRIST - cnv ARCHITEKTEN GmbH Gera - Hauptmann - Straße 7 - 07546 Gera Tel.: 03 65 / 8 32 47 34 - Fax: 03 65 / 4 20 01 02			
Bauherr AGO AUFBAUGESELLSCHAFT OSTTHÜRINGEN mbH		Projekt MODERNISIERUNG VILLA FRIEDRICH-ENGELS-STR. 57 07546 GERA	
Zeichnung AUSFÜHRUNGSPLAN GRUNDRISS 1. OBERGESCHOSS			
ALLE MASSE SIND AM BAU ZU ÜBERPRÜFEN! PLAN GILT NUR IN VERBINDUNG MIT STATIKNACHWEIS!			
Projektleiter	KRIST	Projektnummer	005/98
Sachbearbeiter	MOTHSCHKE	Maßstab	1:50
Zeichner	MOTHSCHKE	Plannummer	3/6
Datum	27.7.98	Architekt	B. Krist
Datum		Bauherr	