


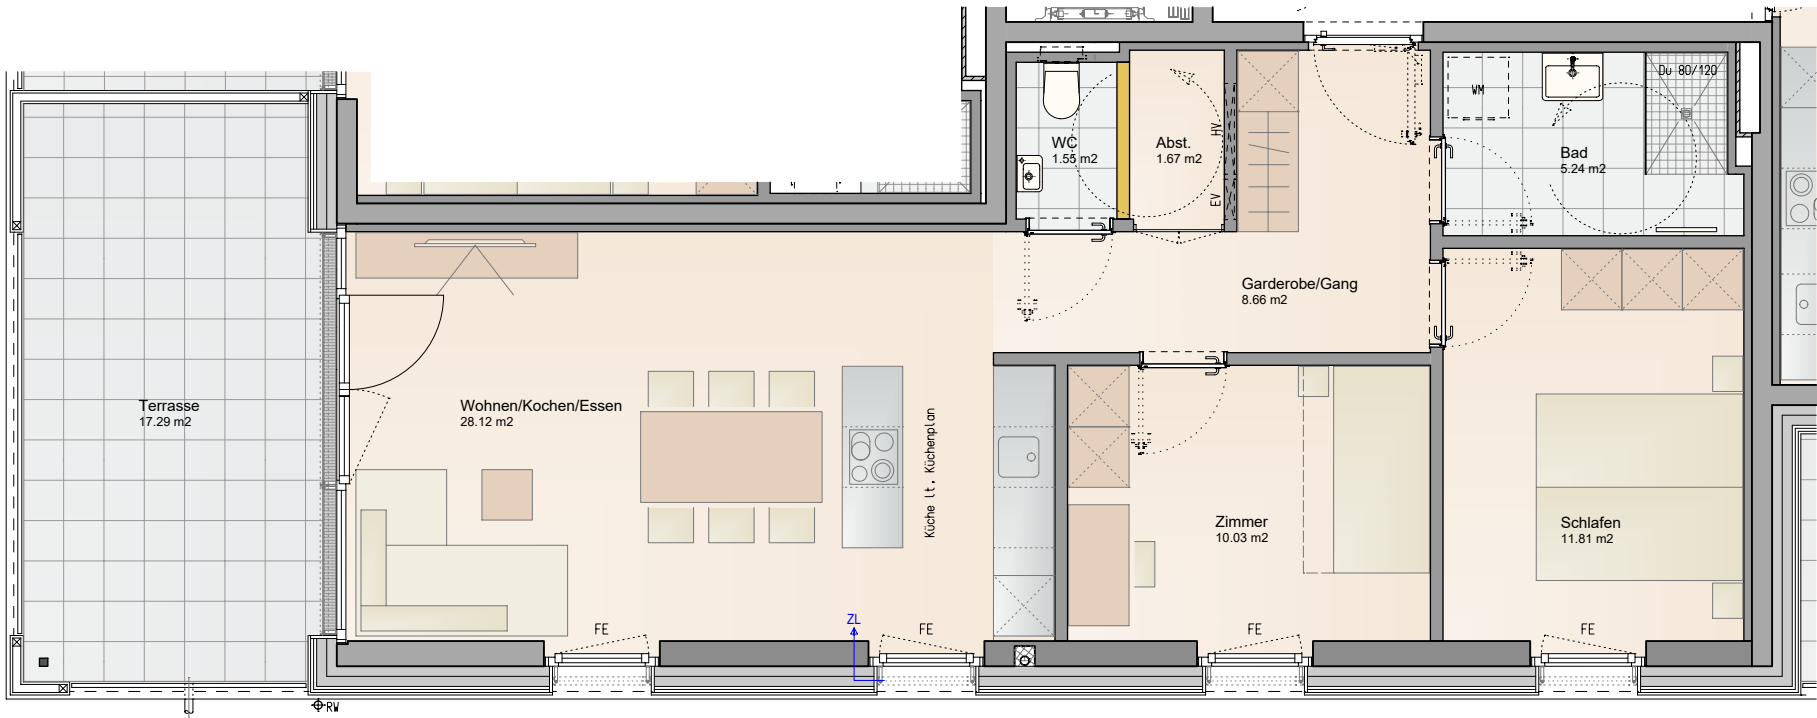


Informationen

- FE Fenster raumhoch mit Fixverglasung (H=1m)
- BH Brüstungshöhe
- EV Elektroverteiler
- HV Heizungsverteiler
- ZL Zuluft
- Wendekreis Rollstuhl / dm 1,50m


M 1 : 75



Lageplan

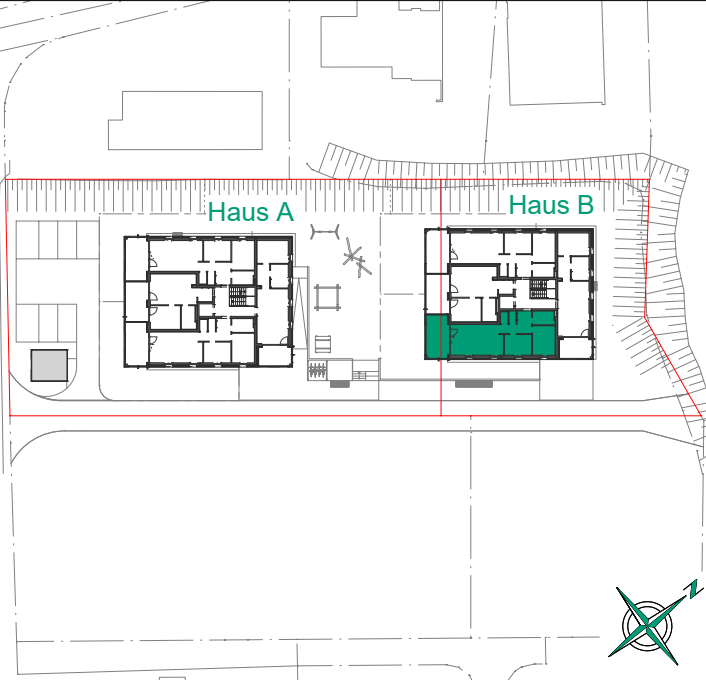

Haus B

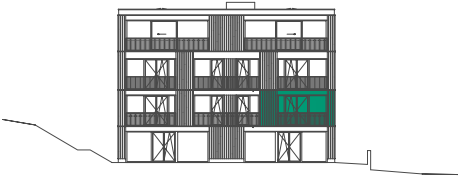

Bemerkung

24.01.2024

Alle Maße sind Rohbaumaße und ca. Angaben, diese können zur Natur differieren.

Strichliert dargestellte Einrichtungsgegenstände im Sanitärbereich sind nicht in der Grundausstattung enthalten.