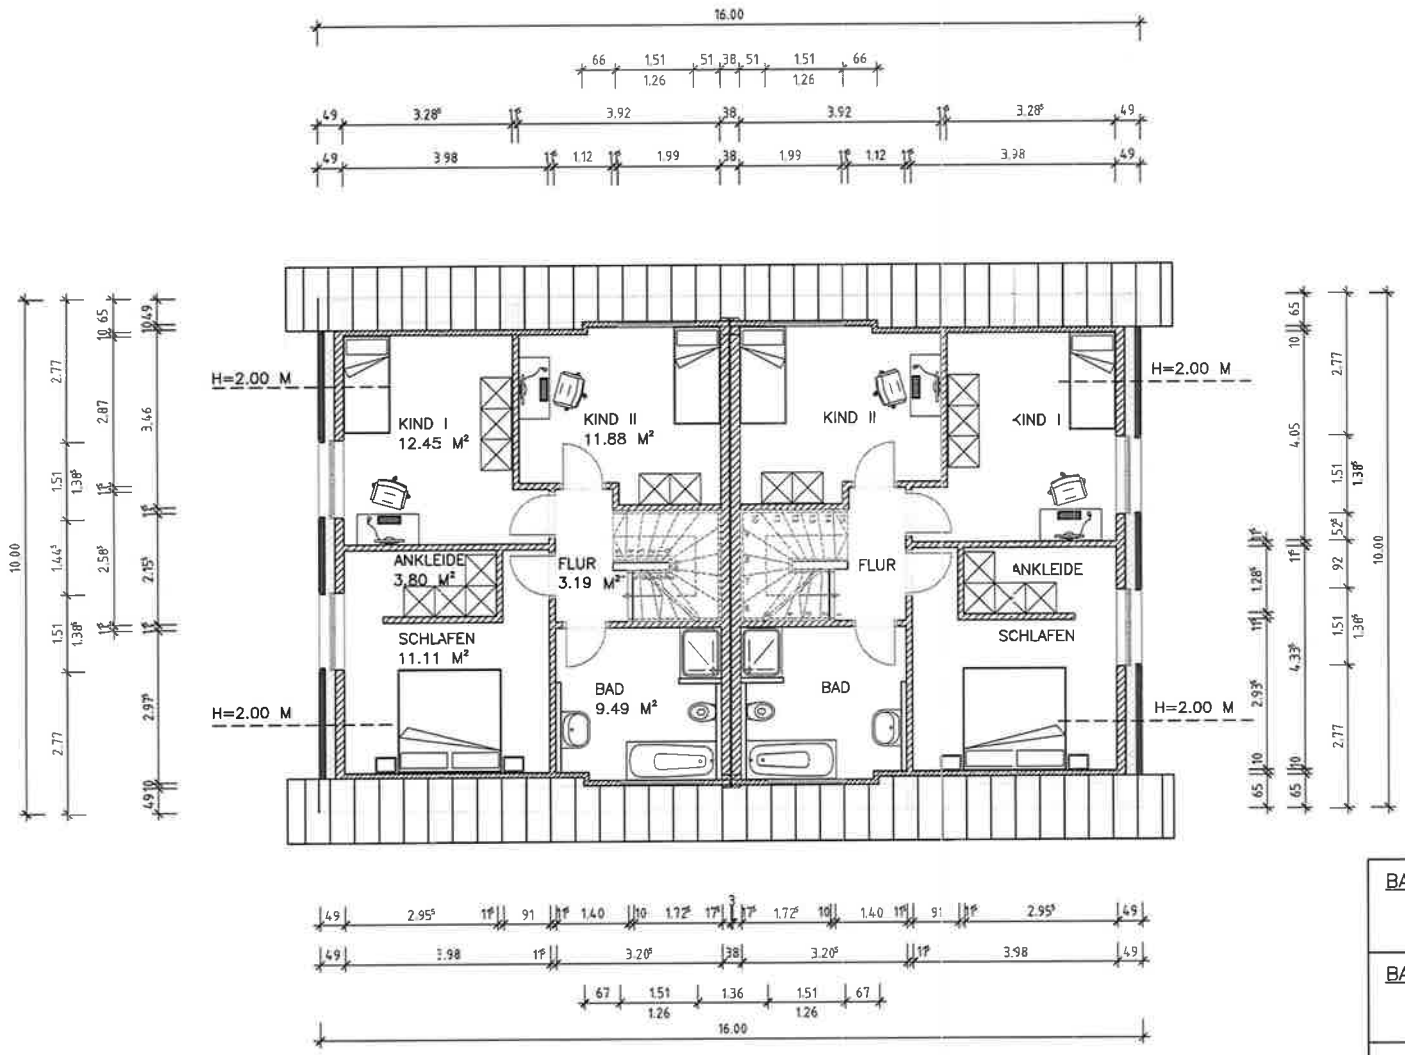

NORDEN

DACHGESCHOSS

ALLE MABE SIND AM BAU ZU PRÜFEN

Thomas Kornetzki
Baugeschäft · Meisterbetrieb
Erskinstraße 4
21717 Schwinge
Tel.: 04149-932398
Fax: 04149-932656

BAUVORHABEN:	NEUBAU EINES DOPPELHAUSES MIT 2 CARPORTS IN 21682 STADE
BAUHERR:	BAUGESCHÄFT THOMAS KORNETZKI ERSKINSTR. 4 21717 SCHWINGE
DARSTELLUNG:	DACHGESCHOSS

DATUM:	GEÄNDERT:	MABSTAB:
03.02.2023		1:100

ENTWURFSVERFASSER: BAUHERR: