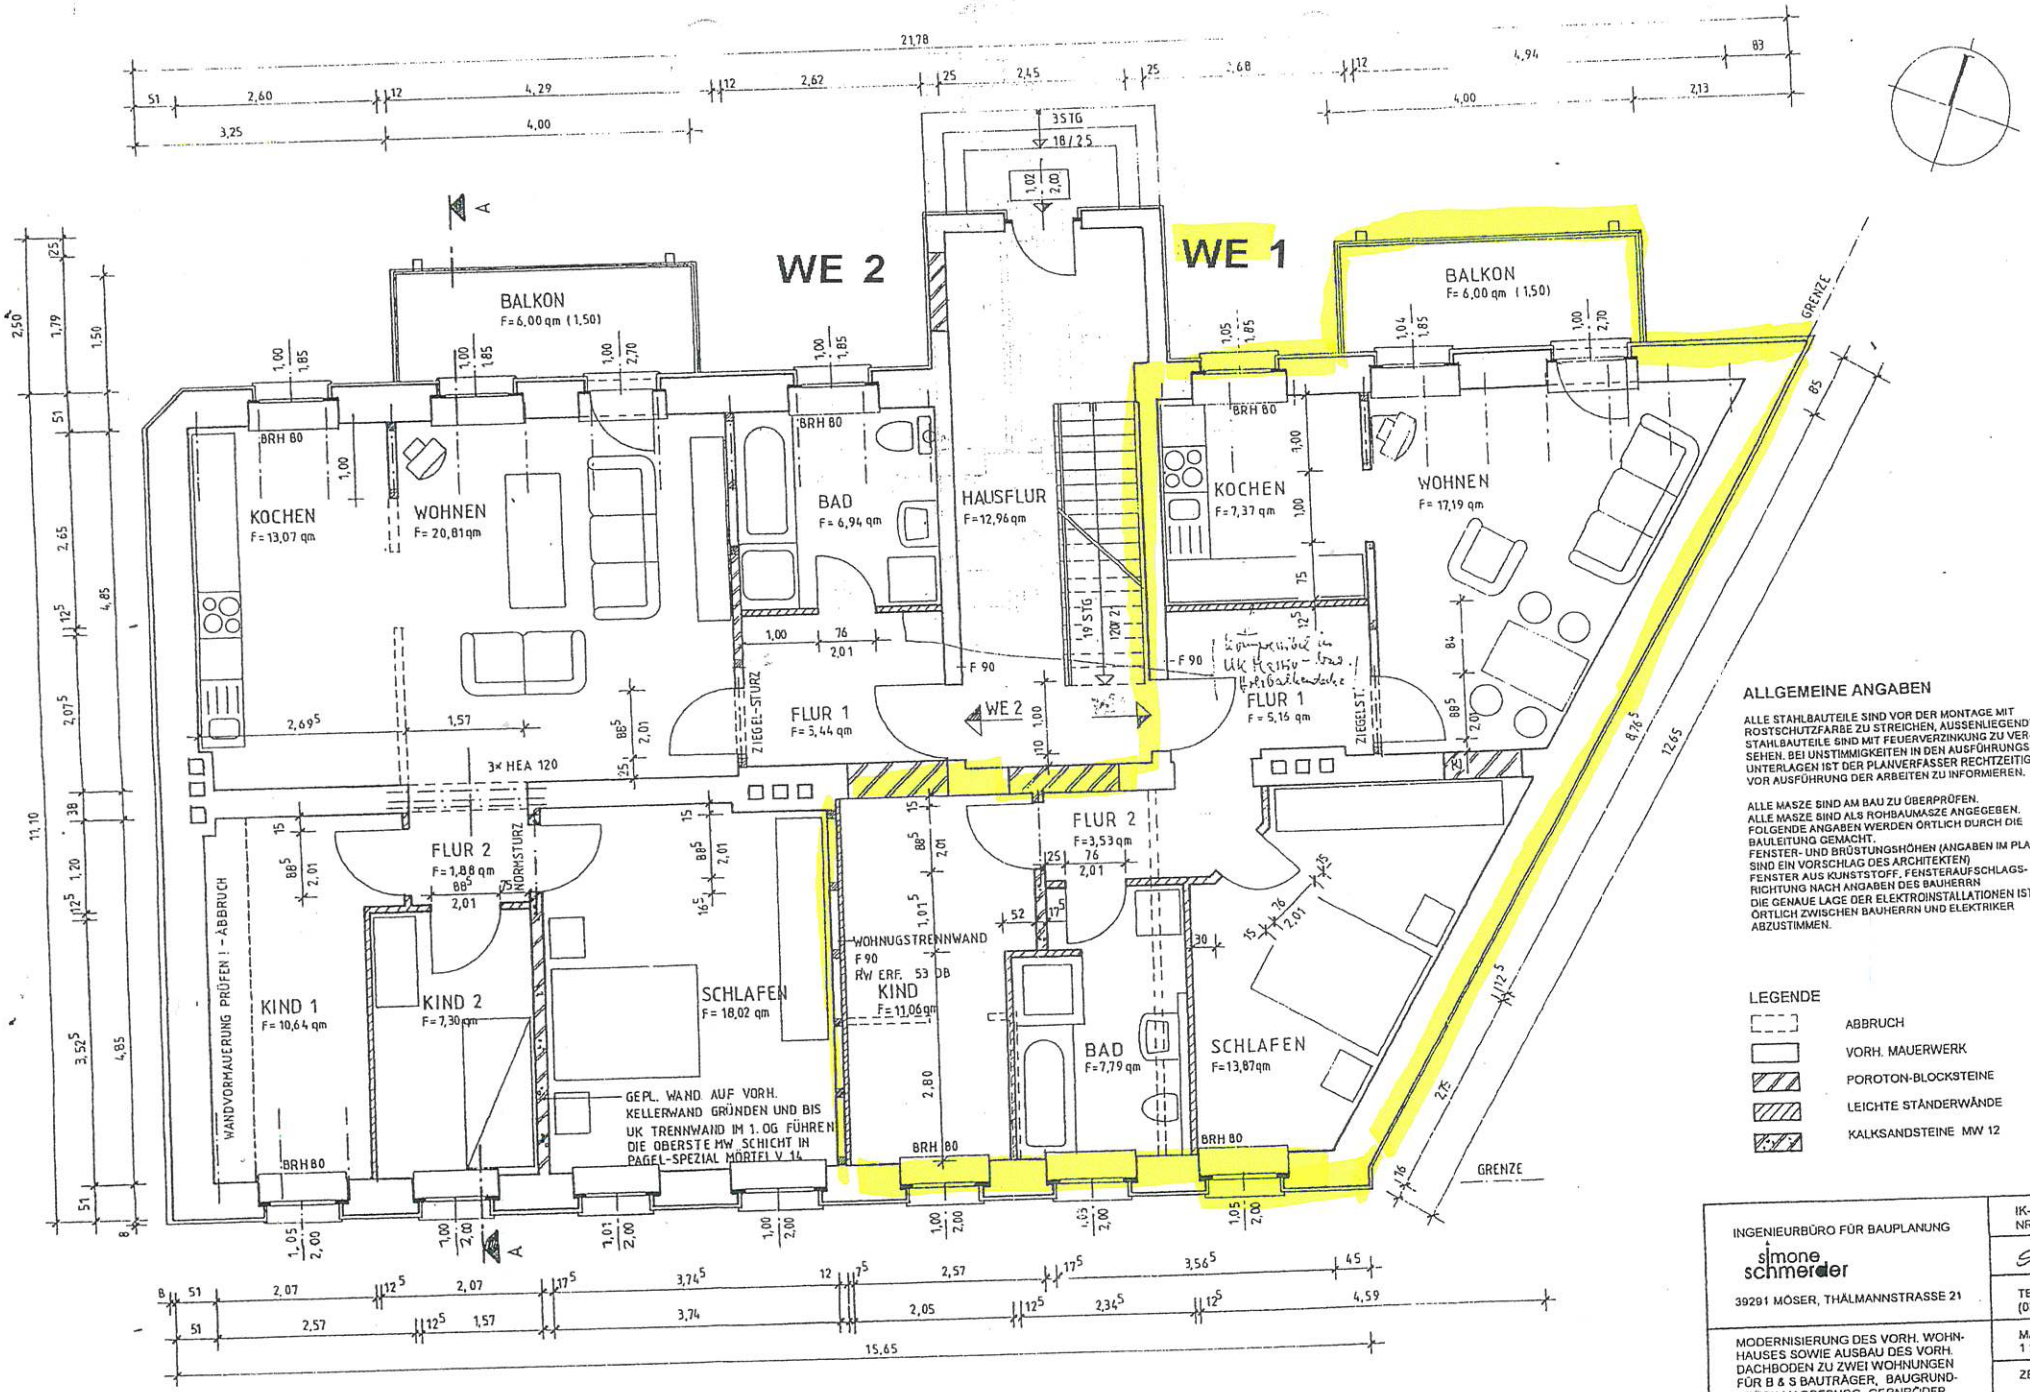

ERDGESCHOSSGRUNDRISS M 1 : 50

ALLGEMEINE ANGABEN

ALLE STAHLBAUTEILE SIND VOR DER MONTAGE MIT ROSTSCHUTZFARBE ZU STREICHEN, AUSSENLIEGENDE STAHLBAUTEILE SIND MIT FEUERVERZINKUNG ZU VERSEHEN. BEI UNSTIMMIGKEITEN IN DEN AUSFÜHRUNGSUNTERLAGEN IST DER PLANVERFASSER RECHTZEITIG VOR AUSFÜHRUNG DER ARBEITEN ZU INFORMIEREN.

ALLE MASZE SIND AM BAU ZU ÜBERPRÜFEN.
ALLE MASZE SIND ALS ROHBAUMASZE ANGEGEBEN.
FOLGENDE ANGABEN WERDEN ÖRTLICH DURCH DIE BAULEITUNG GEMACHT.
FENSTER- UND BRÜSTUNGSHÖHEN (ANGABEN IM PLAN SIND EIN VORSCHLAG DES ARCHITEKTEN)
FENSTER AUS KUNSTSTOFF, FENSTERAUFSCHLAGSRICHTUNG NACH ANGABEN DES BAUHERRN
DIE GENAUE LAGE DER ELEKTROINSTALLATIONEN IST ÖRTLICH ZWISCHEN BAUHERRN UND ELEKTRIKER ABZUSTIMMEN.

LEGENDE

- ABBRUCH
- VORH. MAUERWERK
- POROTON-BLOCKSTEINE
- LEICHTE STÄNDERWÄNDE
- KALKSANDSTEINE MW 12

INGENIEURBÜRO FÜR BAUPLANUNG simone schmerder 39291 MÖSER, THÄLMANNSTRASSE 21	IK-MITGLIED NR. 3278 Sw TEL.-NR.: (03 92 22) 6 8
MODERNISIERUNG DES VORH. WOHNHAUSES SOWIE AUSBAU DES VORH. DACHBODEN ZU ZWEI WOHNUNGEN FÜR B & S BAUTRÄGER, BAUGRUNDSTÜCK MAGDEBURG, GERNRÖDER STRASSE 19, FLURST. 223/64	MASS-STAB 1 : 50 ZEICHNUNG 2
ERDGESCHOSSGRUNDRISS	DATUM NOVEMBER