Ansicht Süd-Ost

Ansicht Nord-Ost

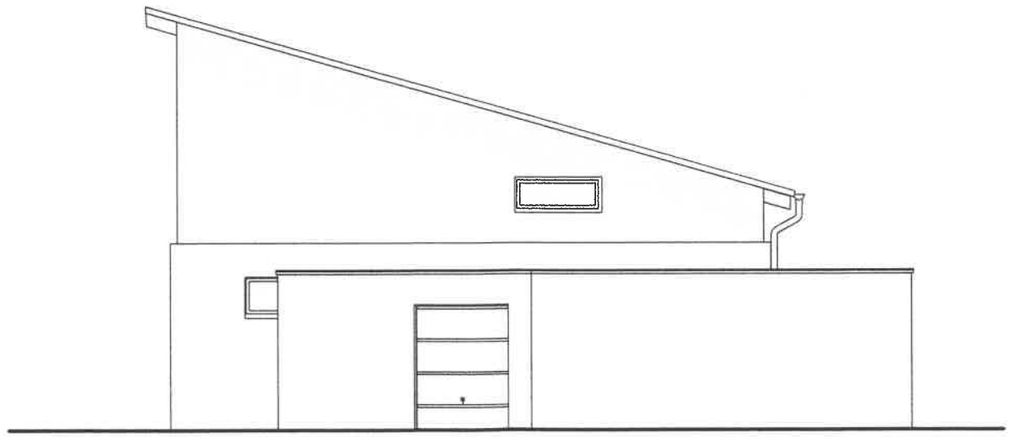

| | | | | | |
|---|---|---|---|---|---|
| Index: geändert: | Bauort: 38542 Leiferde_Im Spargelfeld 18<br>Gemarkung: Leiferde, Flur 9, Flurstück 62/149 | Architekt: Dipl.-Ing. (FH) Architekt Ulrich Jäkel<br>Hauptstraße 28 A<br>38551 Vollbüttel<br>Tel.: 05373-330689<br>Mobil: 0171-9323787<br>Email: ujaekel@t-online.de | Planausgabe: Bauantragsplanung | Plan-Nr.: 005 | Architekt: |
| Bauvorhaben: Neubau eines Wohnhauses mit Garage | Bauherr: Jens-Gerold Buss<br>Westerheide 9<br>38542 Leiferde | | Planinhalt: Ansicht NO und SO<br>Bauteil: Gesamtgebäude | | Architekt<br>Dipl.-Ing. Architekt (FH) Ulrich Jäkel<br>Mitglied der Architektenkammer Niedersachsen<br>EL.Nr. 14335<br>Format: A3 · Massstab: 1:100 · Datum: 22.08.2016 |

Architekt Dipl.-Ing. (FH) Ulrich Jäkel Vollbüttel EL 14.335