


PARCELA 2

opción planta baja

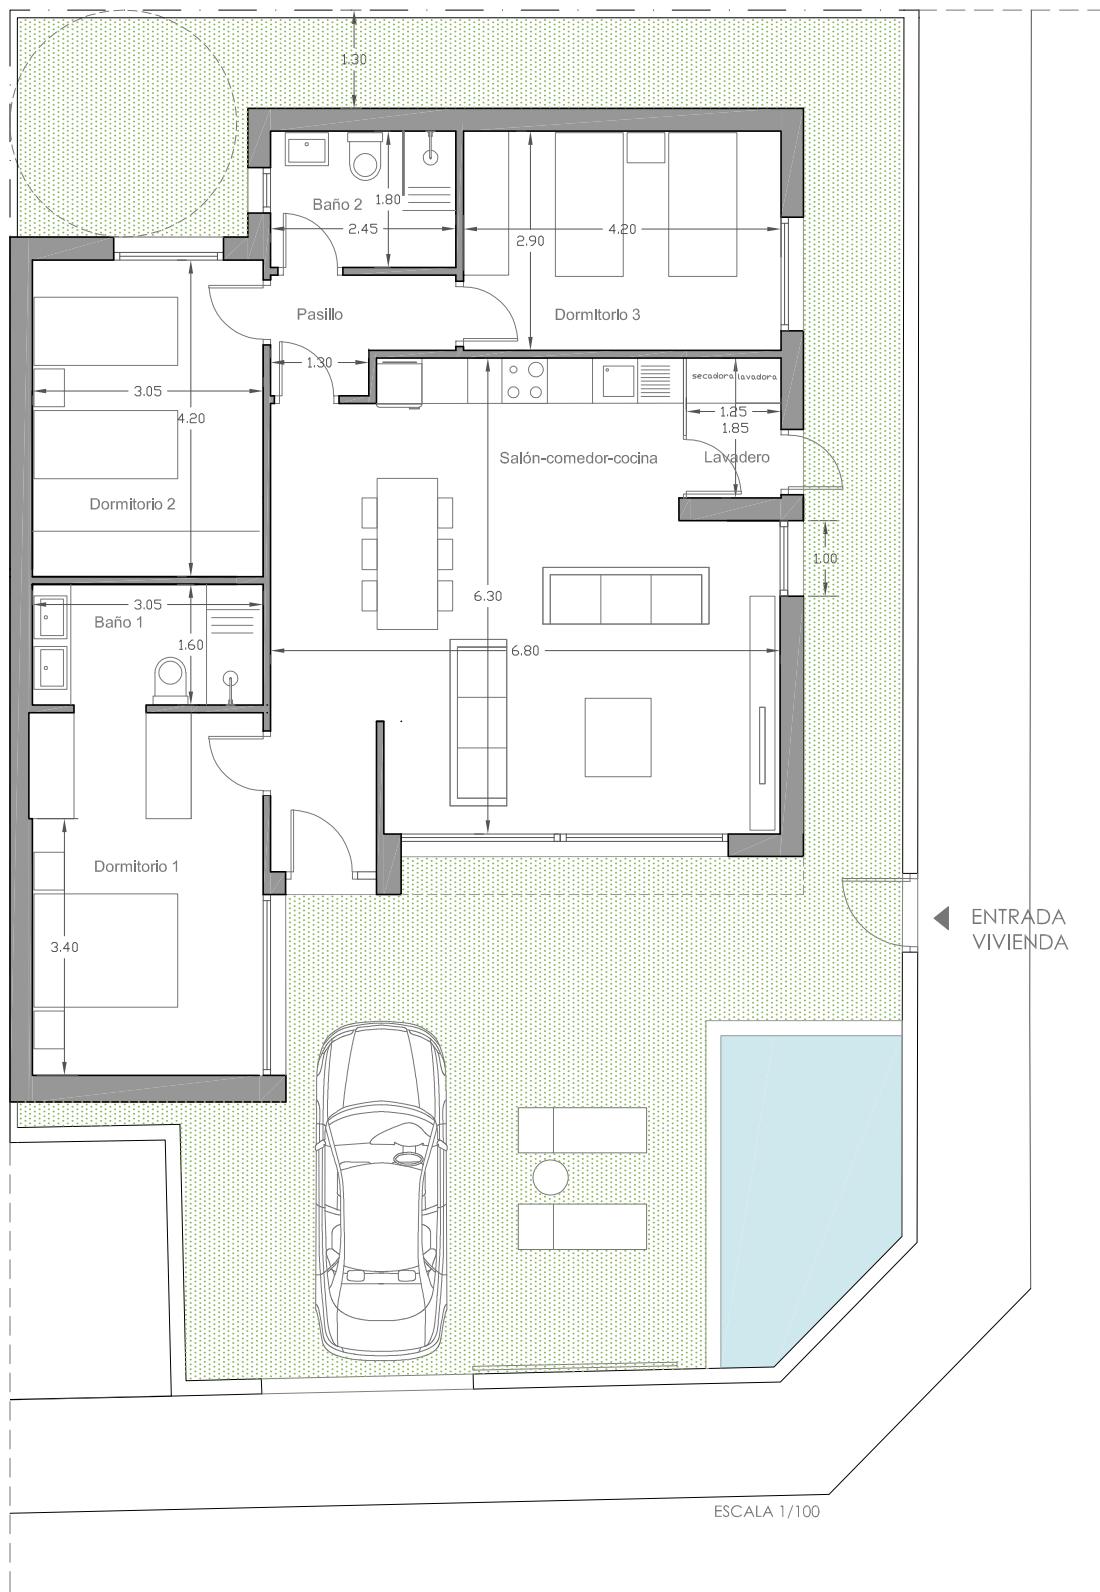

SUPERFICIE CONSTRUIDA VIVIENDA= 111.15 M2