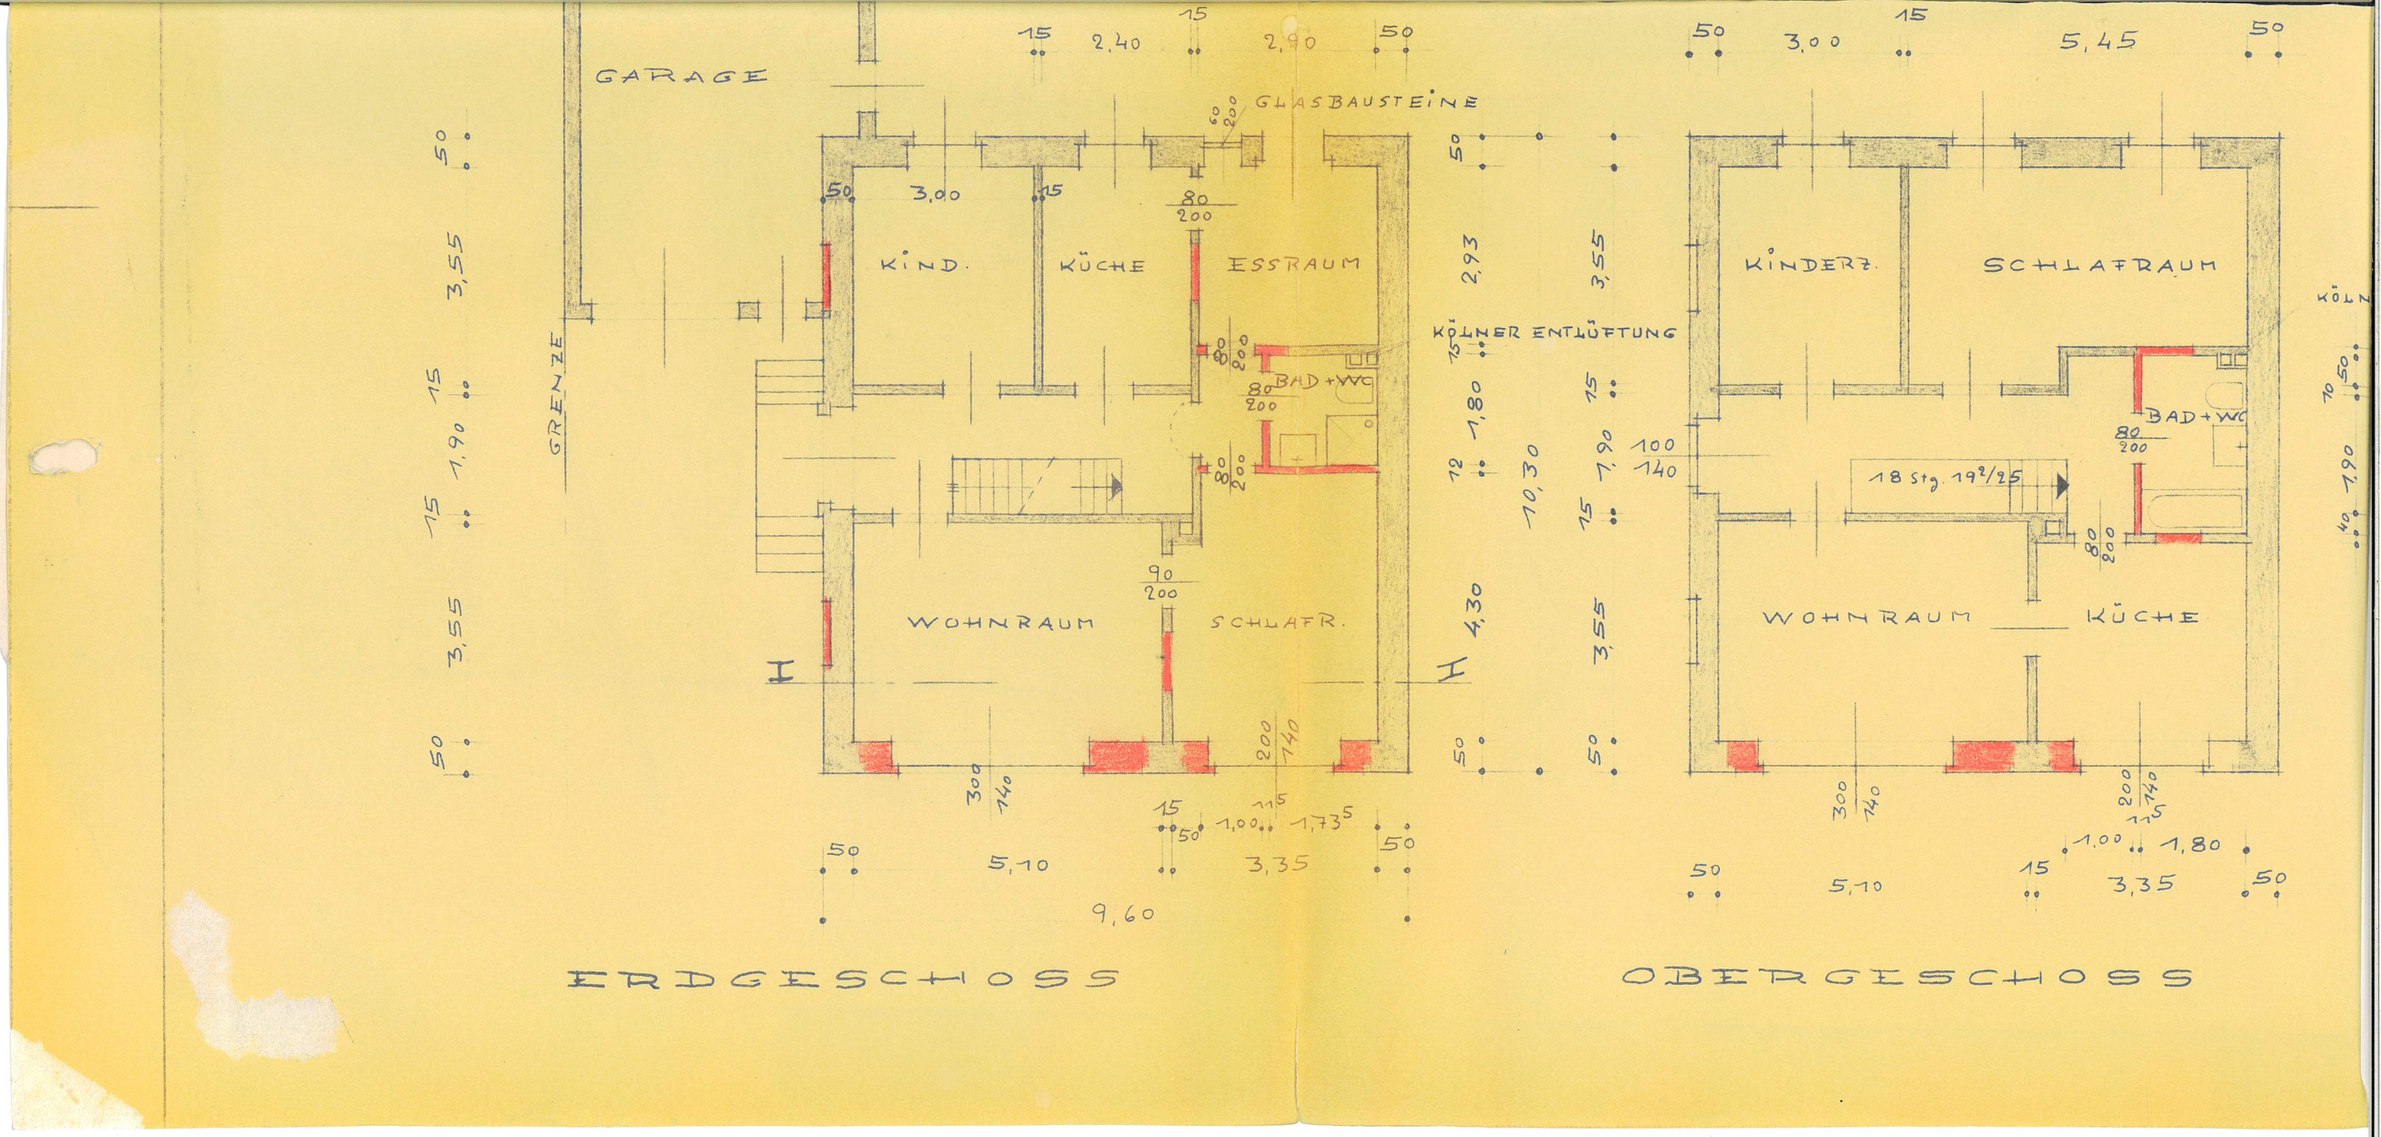
GARAGE
GRENZE
GLASBAUSTEINE
KIND.
KÜCHE
ESSRAUM
BAD+WC
WOHNRAUM
SCHLAFR.
KÖLNER ENTLÜFTUNG
KINDERZ.
SCHLAFRAUM
BAD+WC
18 Stg. 19²/25
WOHNRAUM
KÜCHE
ERDGESCHOSS
OBERGESCHOSS