


1m 5m
M 1:100

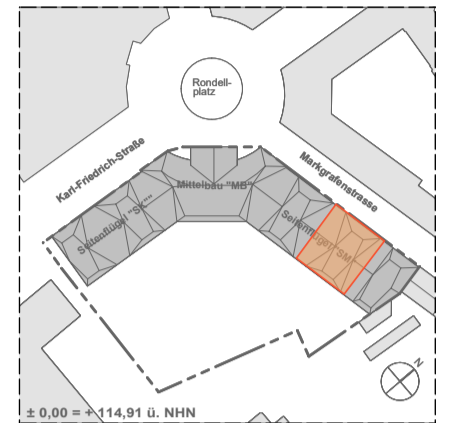


Büro **B.1.4.1**
1. Obergeschoss **M 1:100**
Mietfläche MFG 1 **411,13m²**

LEGENDE:

- BODENBELAG NACH MIETERWUNSCH / HOHLRAUMBODEN
- FLIESENBELAG / HOHLRAUMBODEN
- LINOLEUM-BELAG / DOPPELBODEN
- Bodenkonvektoren
- mögliche Wände/Türen (Mieterausbau)
- Revisionsöffnung 60x60
- Bodentank


*WC H optional barrierefrei gegen Kostenerstattung
Hinweis! Möblierung & Aufteilung ist nicht enthalten
unverb. Gestaltungsbeispiel

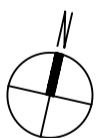

ANSICHTEN GARTENSEITE



ANSICHTEN STRASSE

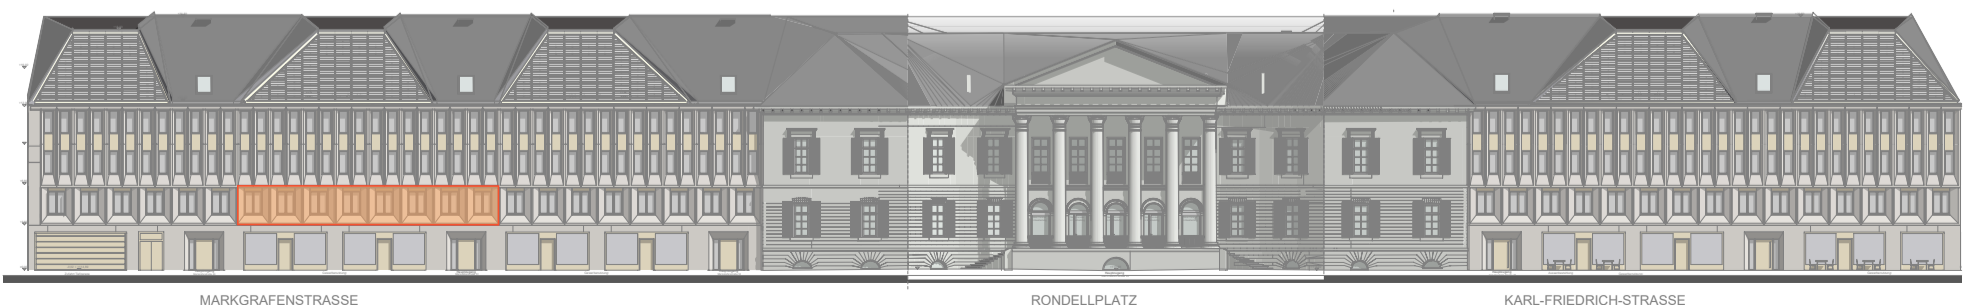

MARKGRAFENSTRASSE

RONDELLPLATZ

KARL-FRIEDRICH-STRASSE