




WT

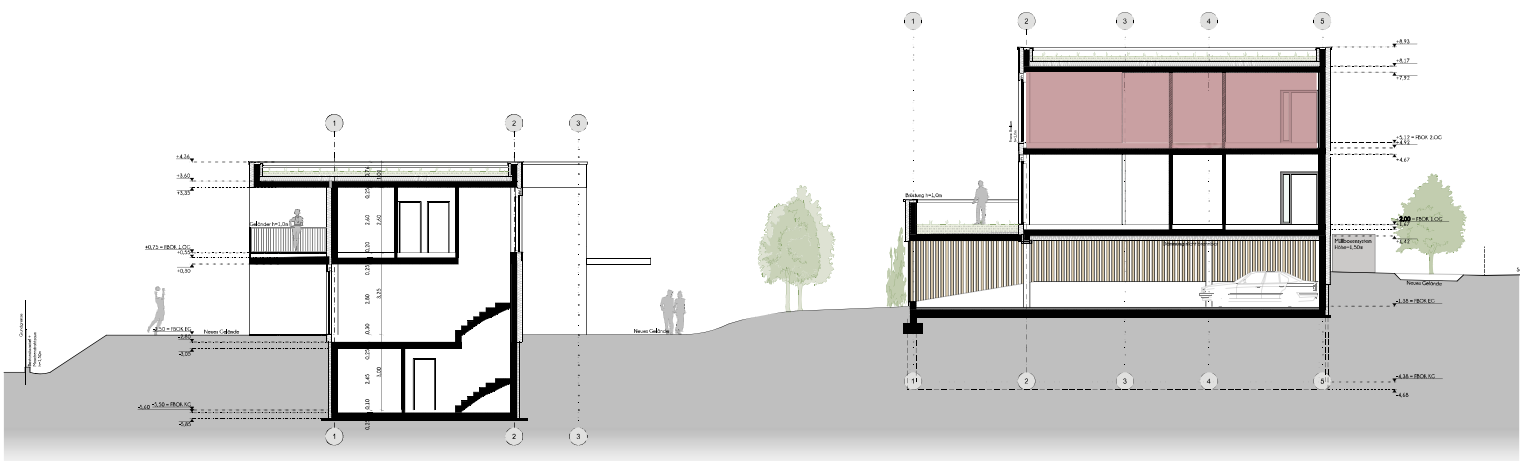

wohn
raum
werk

SYMBOLBILD

WOHNEN IM GRÜNEN ZWISCHEN ORF UND MUR PARK

SCHEIGERGASSE

116A-116B-116C | 8010 GRAZ

5 Z i m m e r Penthauswohnung

wohnung_04a

GESCHOSS	OG2
ZIMMER	5
WOHNNUTZFLÄCHE	117,24m ²
DACHTERRASSE	41,87m ²

KELLER	04a	ca.11m ²
PKW-STELLPLATZ	PD	—
RAUMHÖHE 2. OBERGESCHOSS		2,80m



BERATUNG & EXKLUSIVER HONORARFREIER VERKAUF


WT

Berit Senger MA, MBA
verkauf@wohnraumwerk.at
+43 664 9207379

PROJEKTENTWICKLUNG & VERTRIEB

wohnraumwerk
Bauträger & Projektentwicklungs GmbH
Marschallgasse 17 | 8020 Graz

Änderungen & Abweichung gegenüber den publizierten Angaben bleiben ausdrücklich vorbehalten. Leistungsumfang gemäß Bau- und Ausstattungsbeschreibung. Bauliche Änderungen vorbehalten. Statische, konstruktive, haustechnische und bauphysikalische Details sind nicht Planinhalt. Dargestellte Möbel und Einrichtungsgegenstände sowie Bepflanzungen haben symbolhaften Charakter. Raum- und Wohnungsgrößen können sich im Rahmen der Detailplanung ändern. Maß- und Flächentoleranz ±3%.

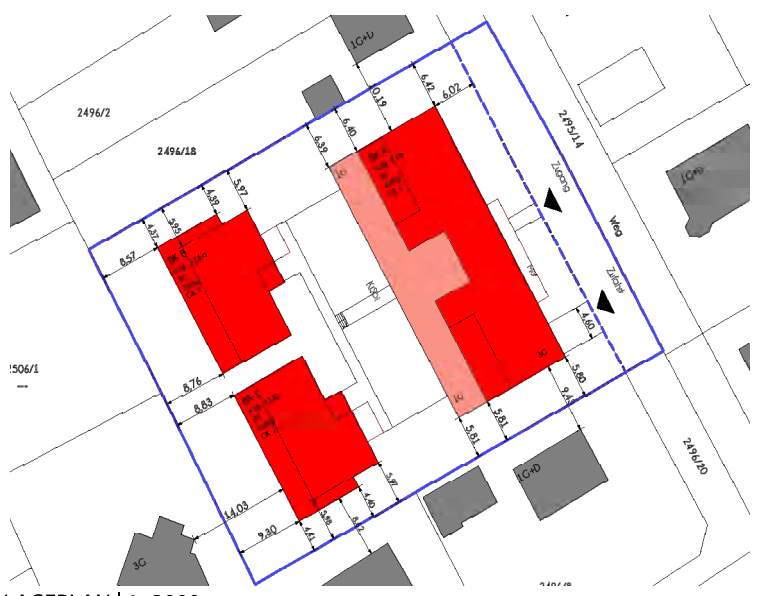

LAGEPLAN | 1_2000

www.wohnraumwerk.at

www.wohnraumwerk.at

