


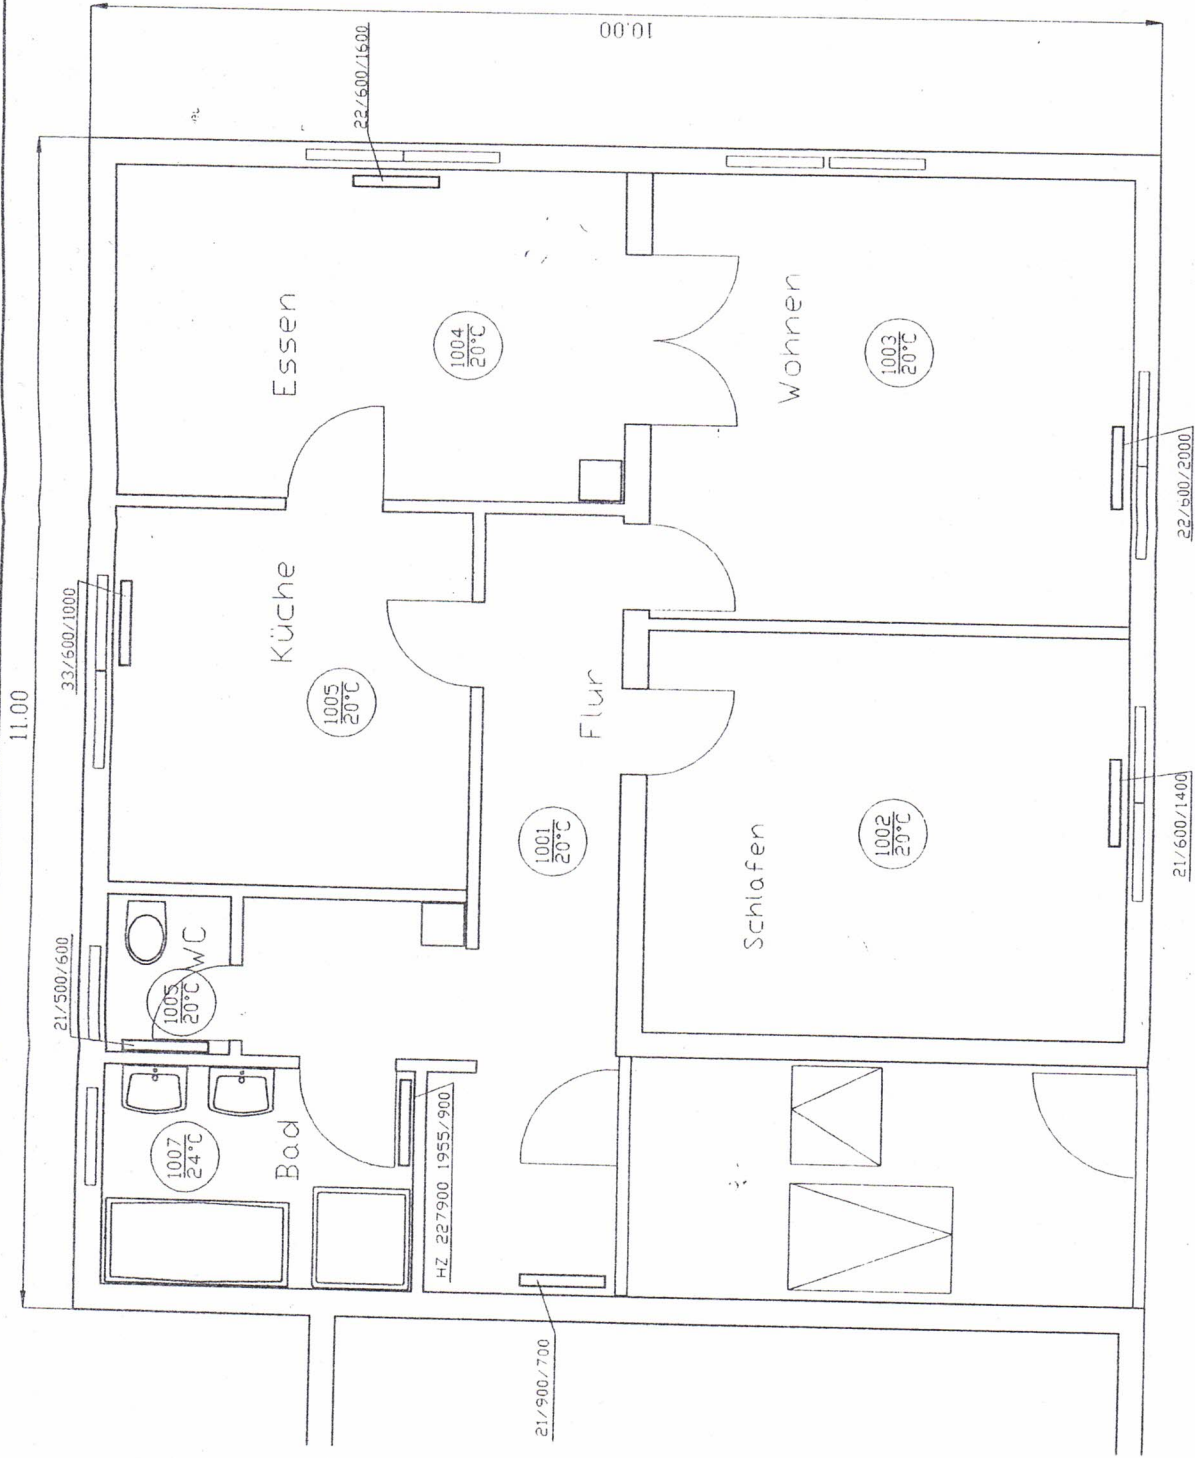

Maßstab Heizungsanlage		August Heubach		Gleiss	
Erdgeschoss		Ausführungsplan		Heizung	
Legende	Le	25.08.97	1 : 50		
Zeichner					
Gezeichnet					
Geprüft					