


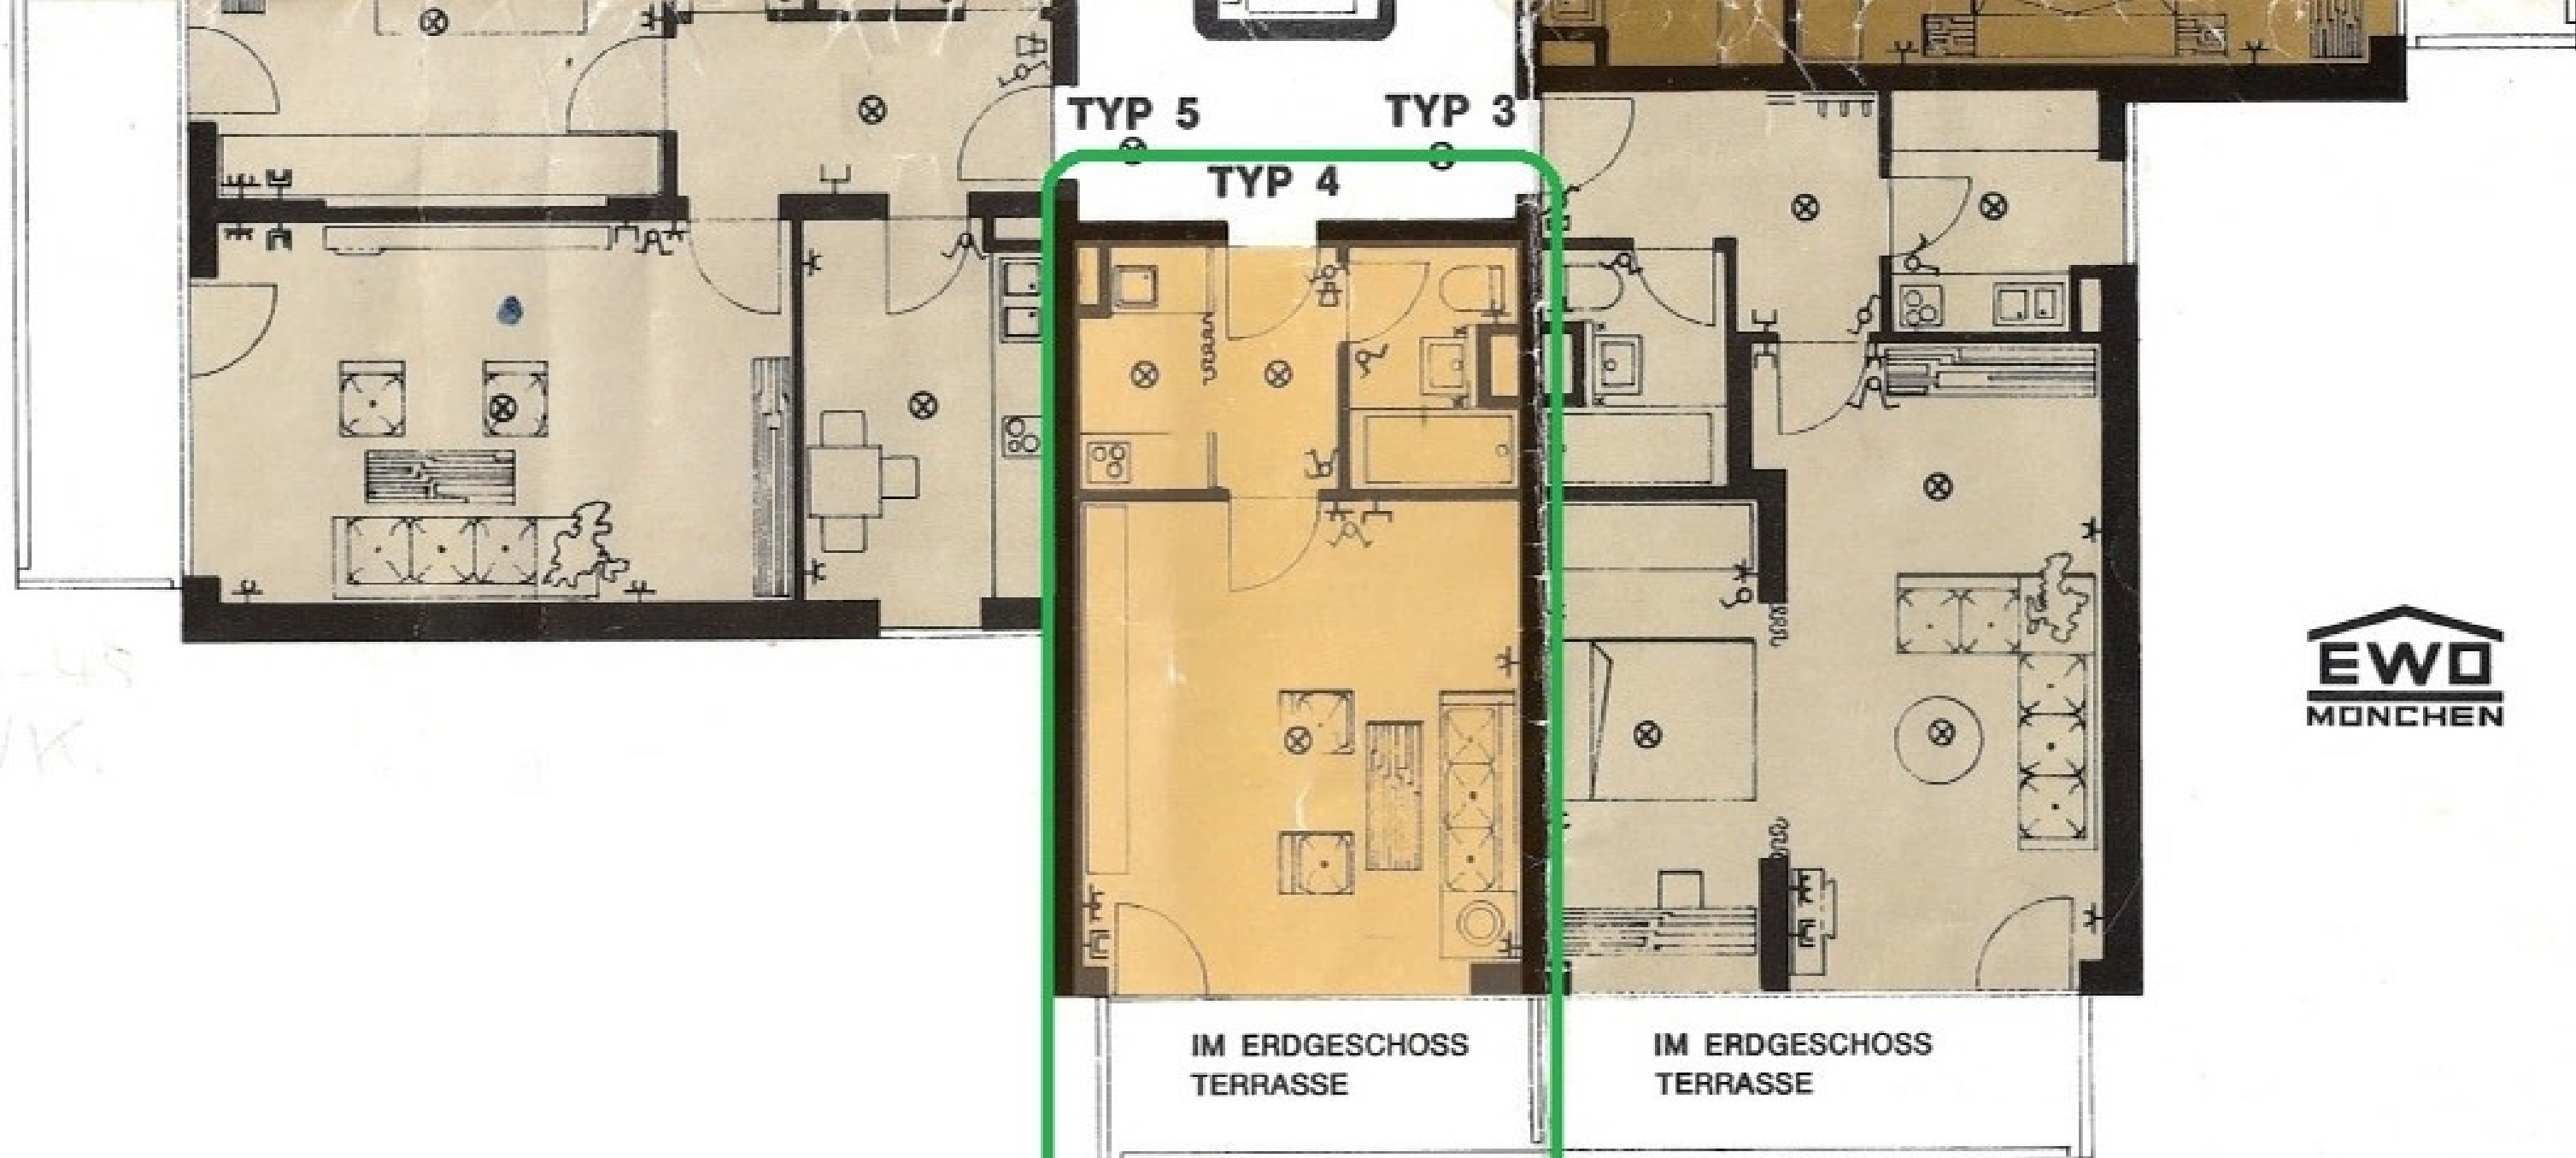

1-Zimmer-Wohnung Typ 4

Schlaf- u. Wohnraum	20,16 qm
Kochnische	2,96 qm
Bad und WC	3,93 qm
Flur	2,46 qm
	29,51 qm
./. 3 % Putz	0,88 qm
	28,63 qm
Balkon	3,08 qm
Gesamtwohnfläche	31,71 qm