


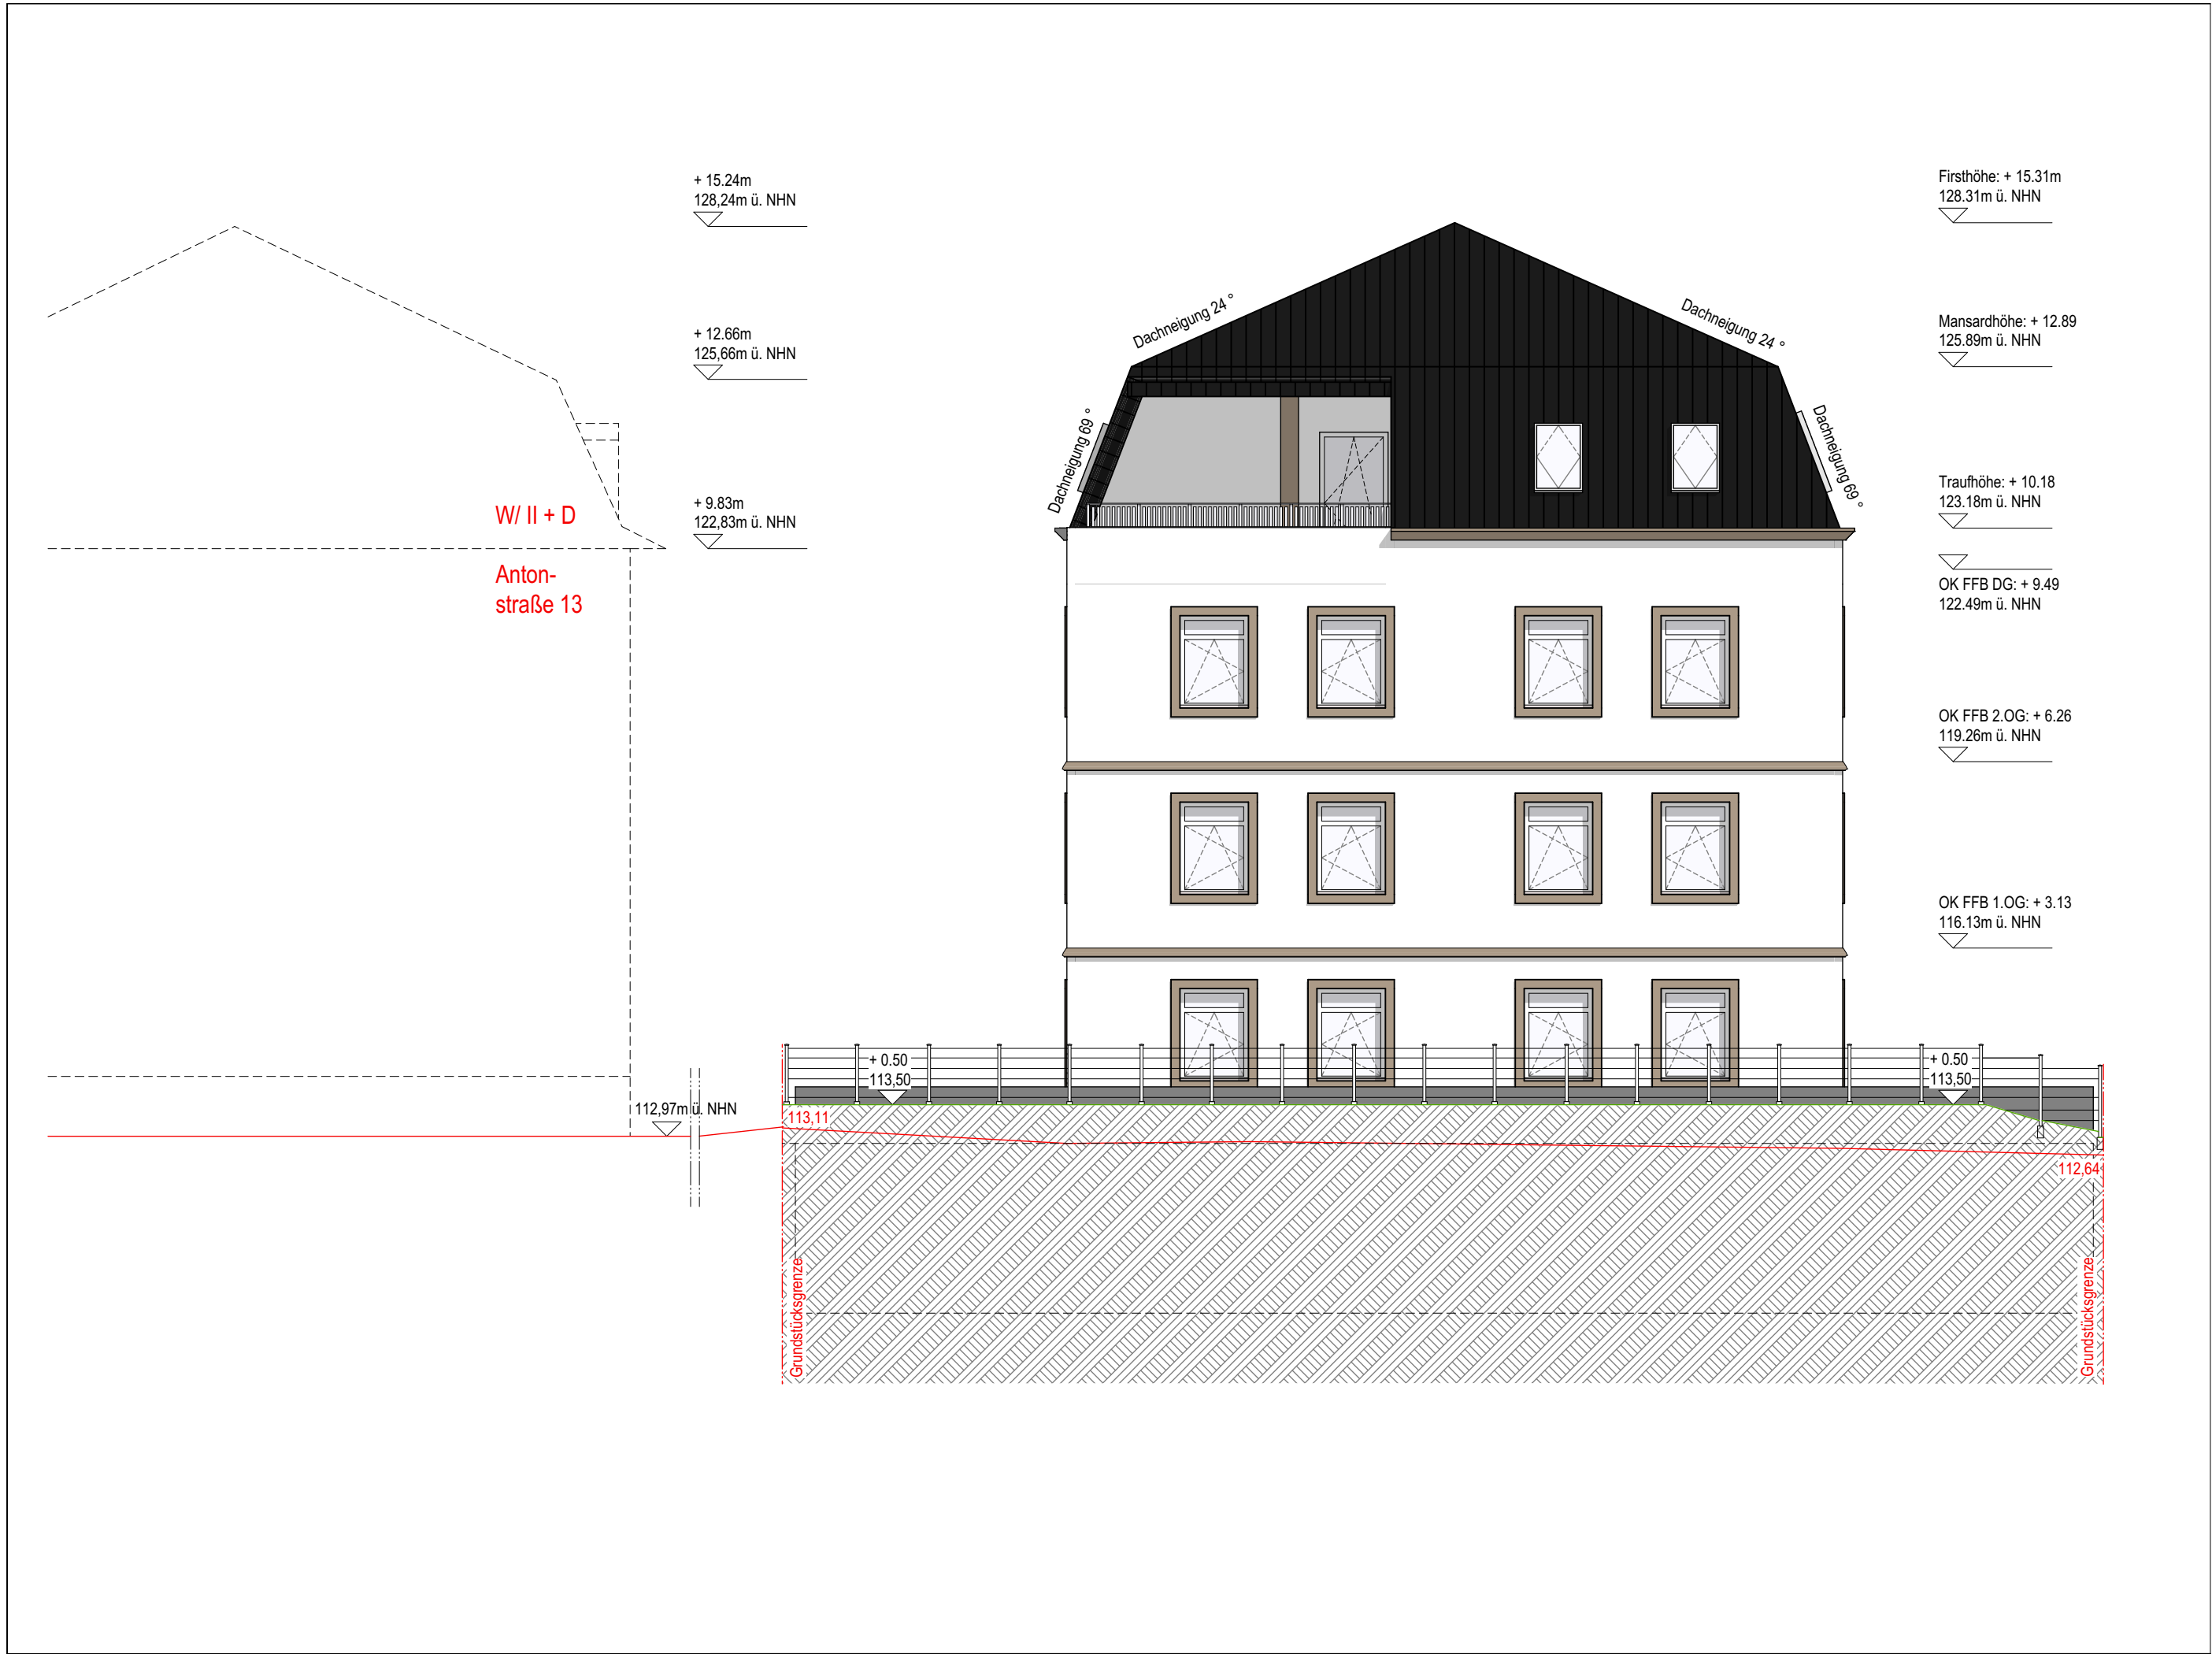

BEMASSUNG: Tür- und Brüstungshöhen beziehen sich auf OKFF. Angaben mit Vorzeichen +/- beziehen sich auf +/-0,00.

BEMASSUNG: Türöffnungen als lichte Öffnungen vermaßt

HÖHEN: lokales Höhensystem 0,00m = xxx.xx m über NHN

Nachweise:

§50 sächsBO
§47 (2) sächsBO
§8 sächsBO und Spielplatzsatzung
§8 Abfallwirtschaftssatzung
SächsGarStellplVO

Bewegungsflächen:
nach DIN 18040 (2):

1.5m x 1.5m
1.2m x 1.2m

Rettungswege:
nach DIN 18040 (2):

1. Rettungsweg
2. Rettungsweg
Rettungsweg < 35m
bzw. < 15m

Legende:

▽ OK Fertigma	▼ OK Rohbau	⊠ Boden-/ Deckendurchbruch Sanitär
△ UK Fertigma	▲ OK Rohbau	

■ Außenwand UG 30.0cm Stahlbeton 16.0cm Perimeterdämmung	■ Außenwand 1.OG-DG 17.5cm Kalksandstein 14.0cm Wärmedämmung 1.5cm Außenputz	■ Trockenbauwand 1-/ 2-fach beplankt
■ Außenwand EG/ TH (3-4, F-G) 30.0cm Stahlbeton 14.0cm Wärmedämmung 1.5cm Außenputz		

OK/UK	Oberkante/Unterkante	WD	Wänddurchbruch	S	Sanitär
BRH	Brüstungshöhe	WA	Wandaussparung	H	Heizung
OKRD	Oberkante Rohdecke	DD	Deckendurchbruch	E	Elektro
OKFFB	Oberkante Fertigfußboden	DA	Deckenaussparung	L	Lüftung

GP

Genehmigungsplanung

Inhalt:	Projekt: A11_Errichtung eines Bürogebäudes Antonstraße 11 in 01097 Dresden, Flurstück 811/1, Gemarkung Neustadt				
Ansicht Süd	Bauherr: basis	Entwurfsverfasser (basis d): Jennifer Ospel			
	Wehlener Straße 31 01279 Dresden Telefon: (0351) 3 18 54- 0 Telefax: (0351) 3 18 54- 12				
Plannr.: A11_AA-GP-320	Blattgröße: 594x297	Maßstab: 1:100	Gezeichnet: Os	Index: -	Datum: 10.11.2023