


Gemeinde Malterdingen

Gemarkung Malterdingen

M. 1: 500

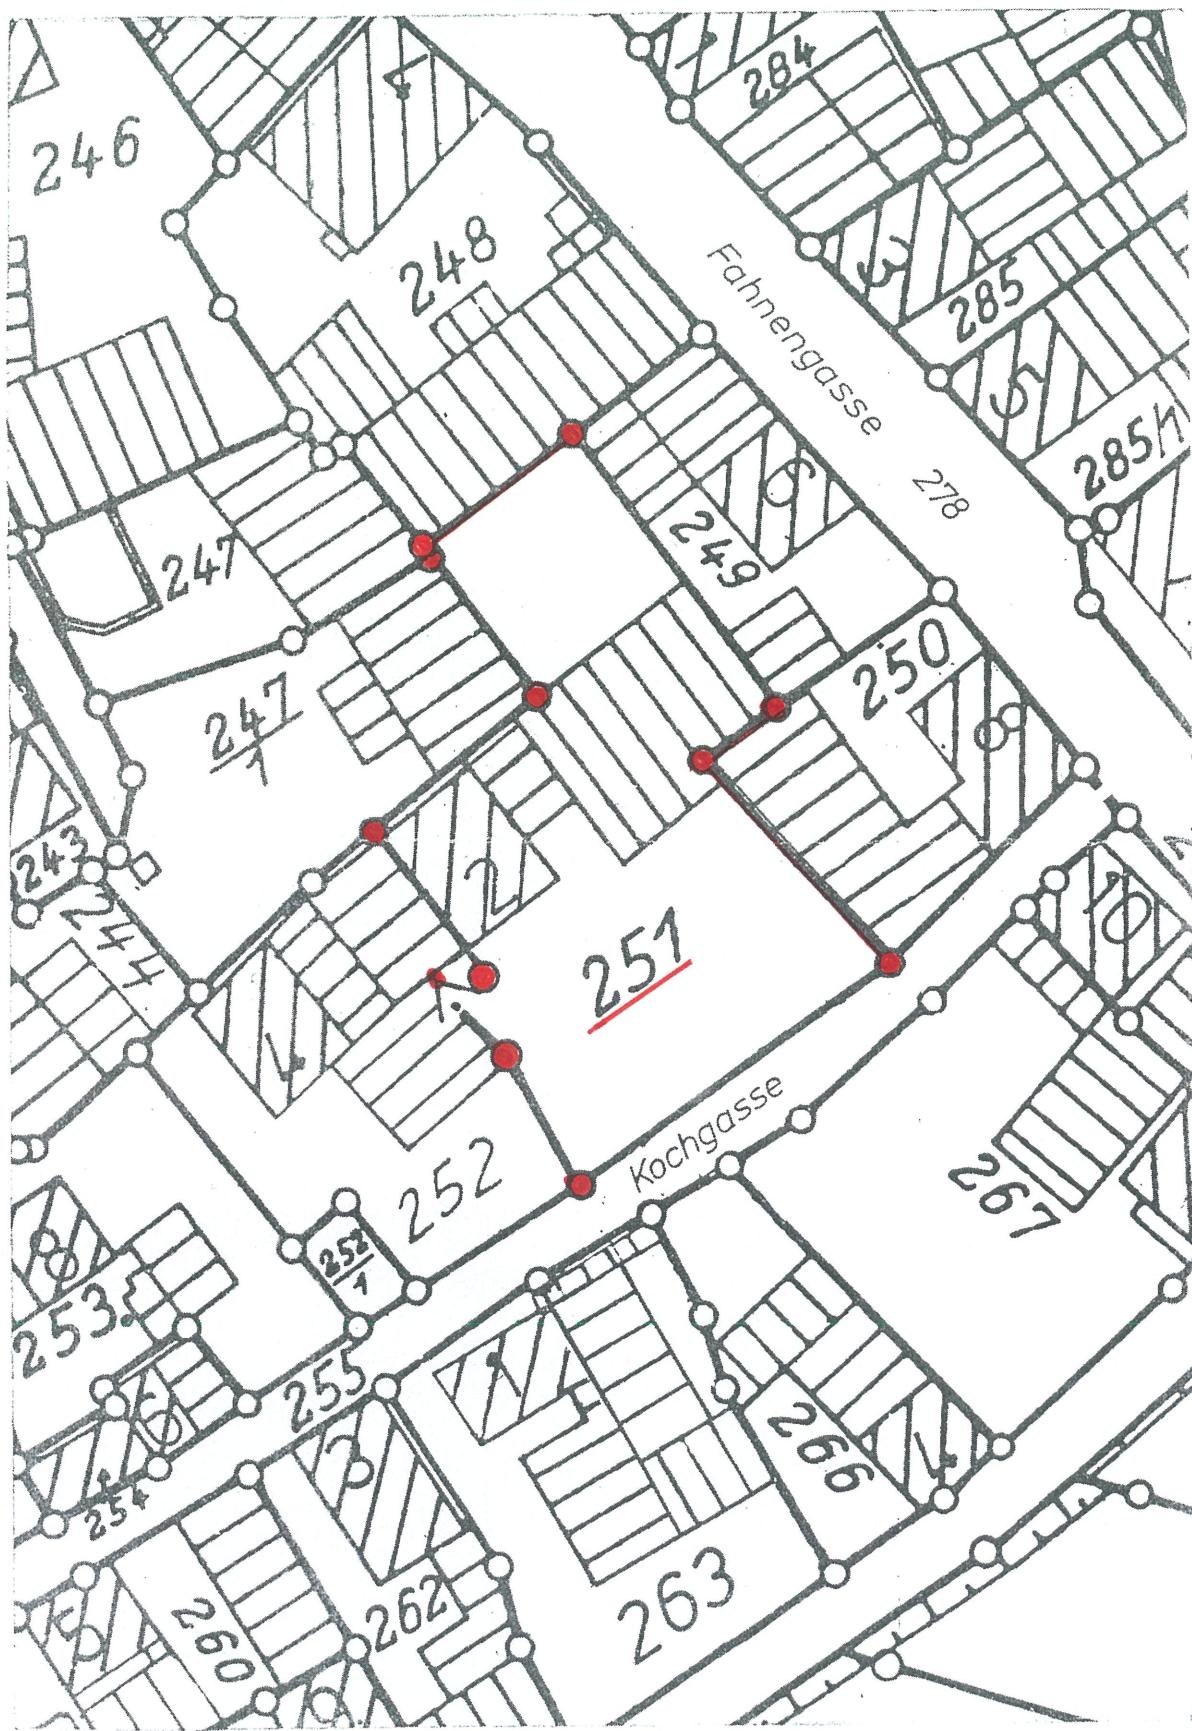

Photomechanische
Vergrößerung
1:500

Photomechanische
Vergrößerung

Unbeglaubigter Auszug aus der Flurkarte 183.23
für die Flurstücke „Nr. 251 - 892 m²
gefertigt am 17.1.1994