



1111

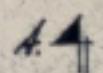


1001

814

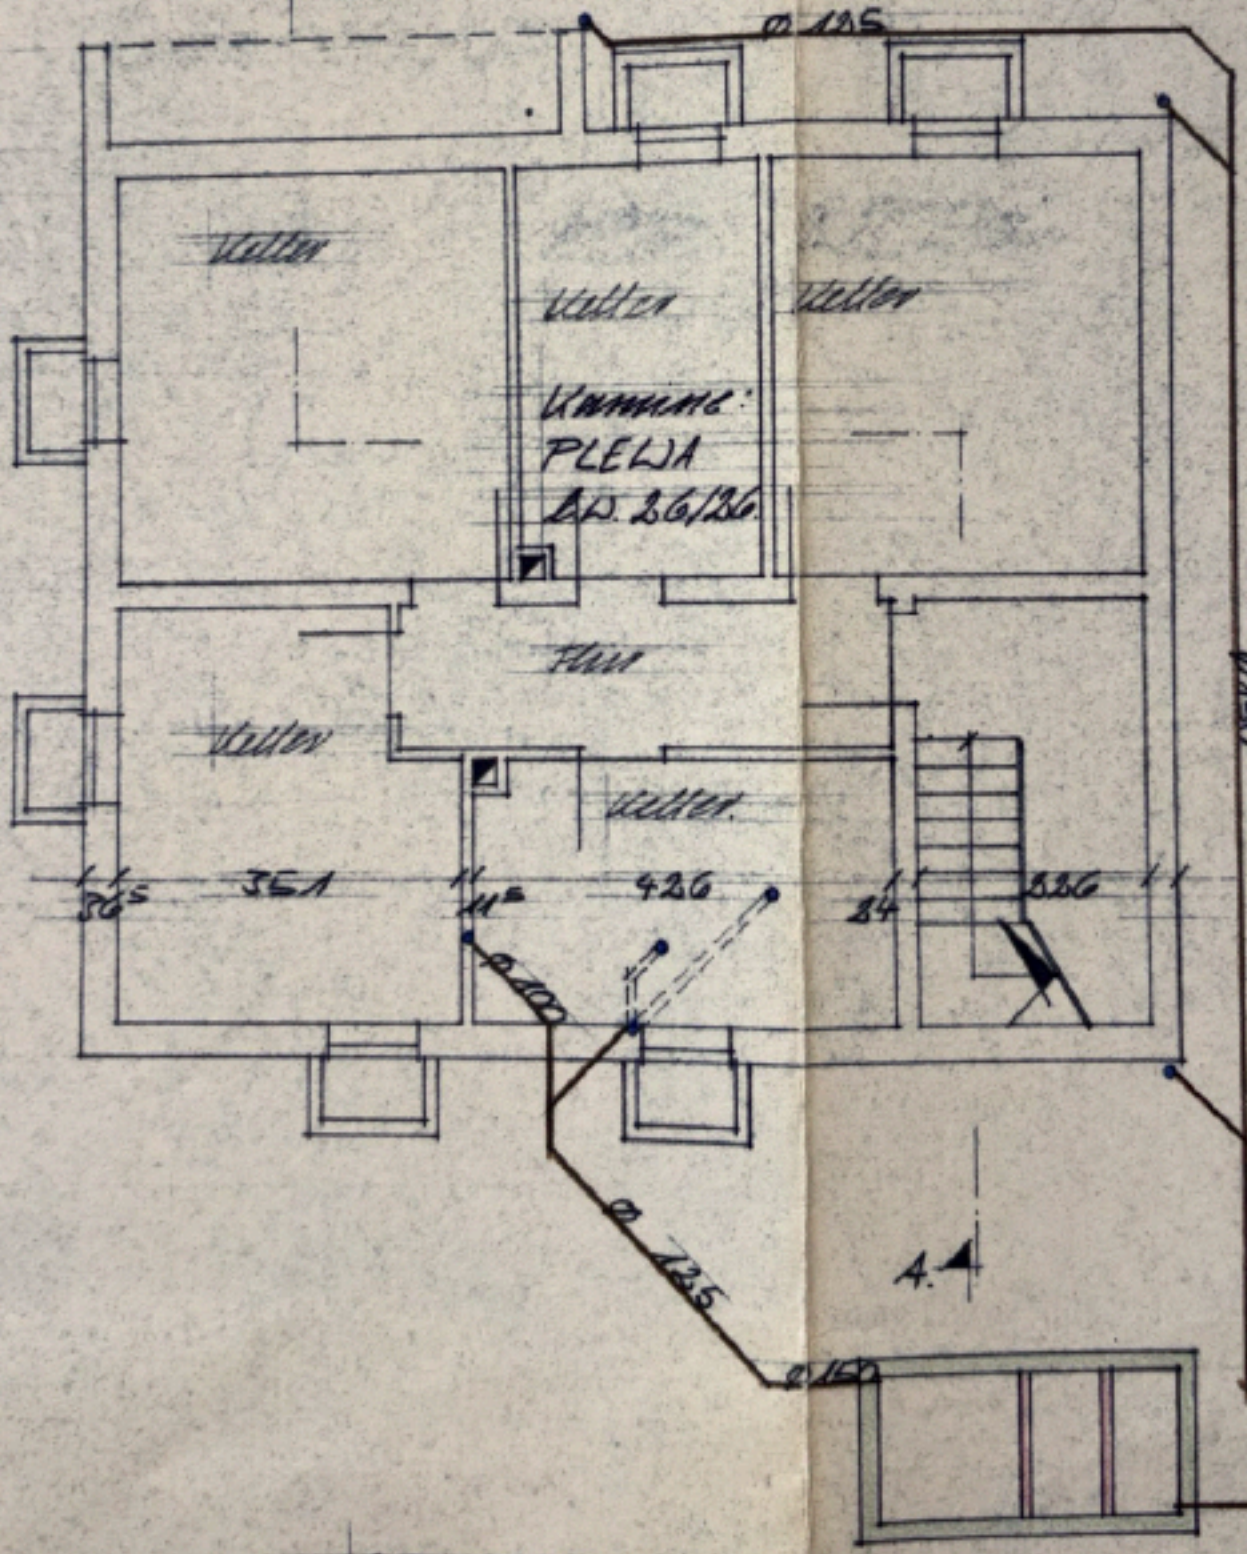

Die Kasse wurde
 bei der Planung
 herangezogen
 vom Saal. Die
 Kasse wurde
 für den Verkauf

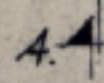

Stammhaus U.S.

Stammhaus U.S.