

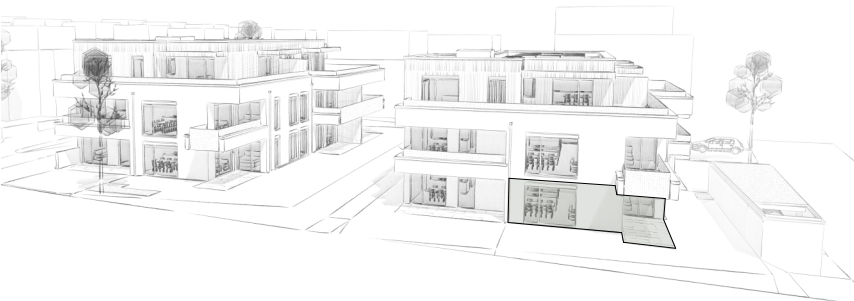
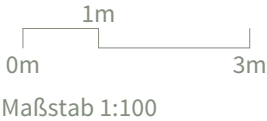


HALL SchönEGG - HAUS A/B
Krajnc - Straße 15/15A

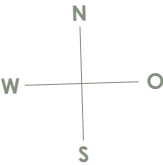

Top A03
Erdgeschoss

Wohnküche	29,05
Vorr	14,19
Zi	13,97
Zi	12,79
Zi	12,74
Bad	6,44
AR	2,45
WC	2,26
Wohnnutzfläche	93,89 m²
Terrasse	15,85
Gartenfläche eben	109,93
Garten Böschung	10,60
KA A03	7,02

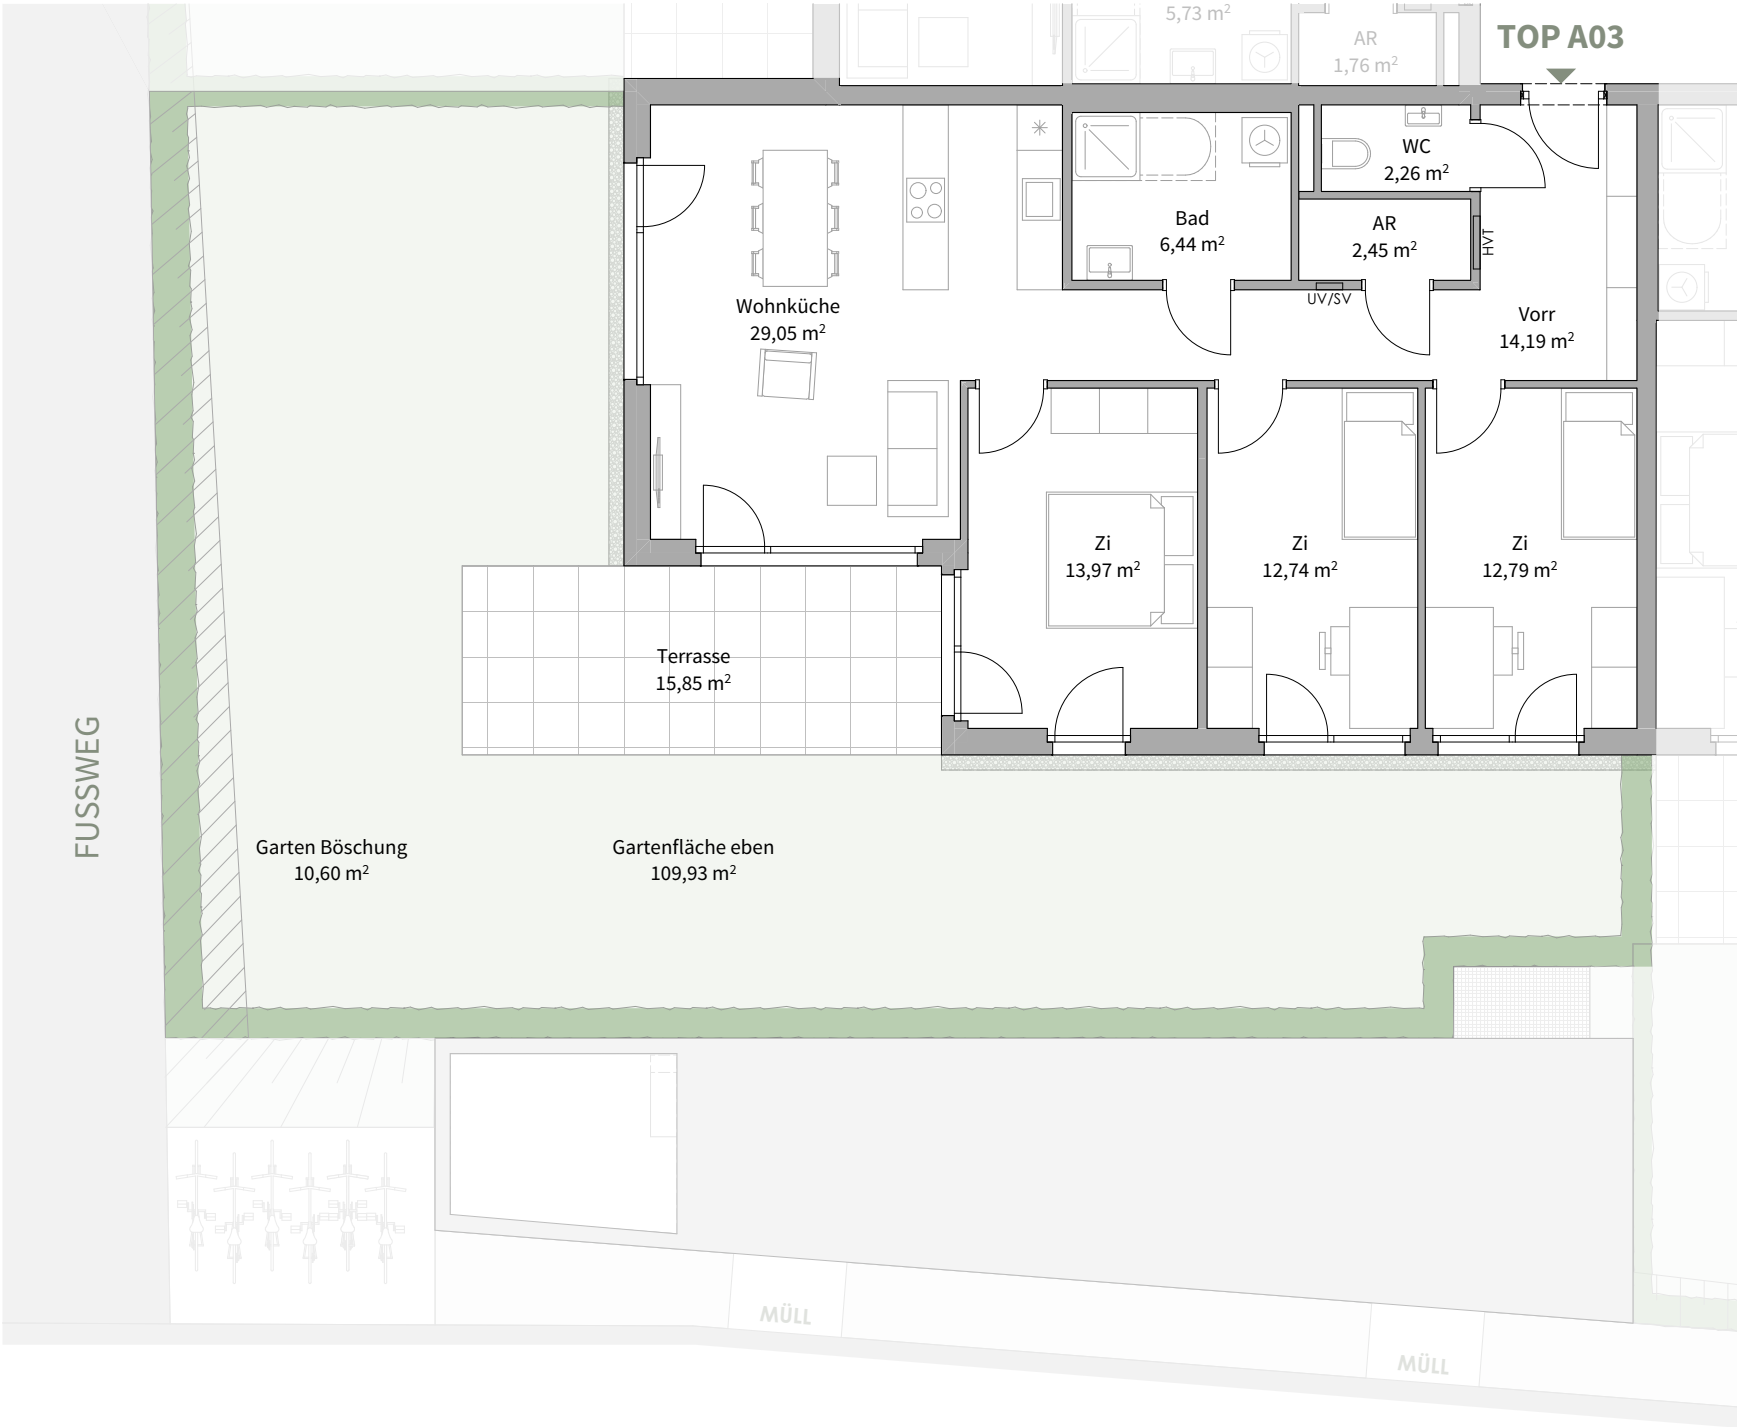

Alle Maße sind Rohbaumaße. Maßtoleranzen bis zu +/-3% möglich. Für Möblierung Naturmaße nehmen. Die Möblierung ist im Preis nicht enthalten. Artikel und Preisabweichungen sowie Irrtum und Druckfehler vorbehalten. Stand Mai 2025