


Alle Maße sind am Bau zu prüfen / DIN A 4 / 28.03.2022

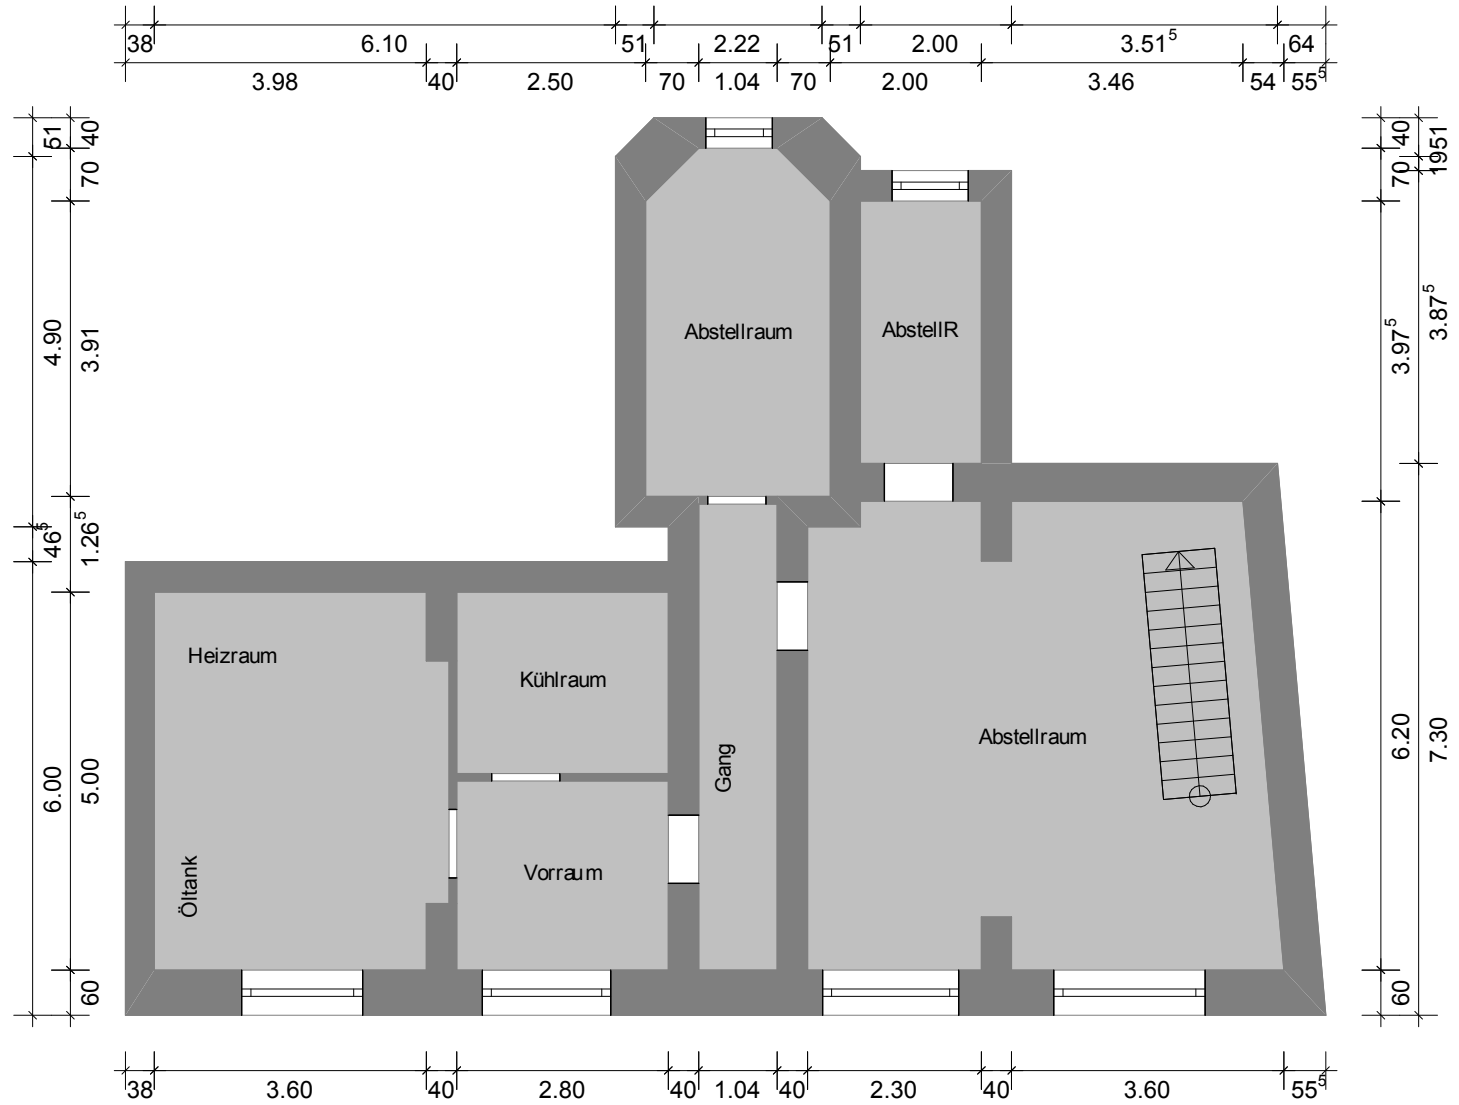

Rotenbachtalstraße 6 in 76530 Baden-Baden / KG / M 1 : 100