

Bauaufsichtlich geprüft
Gehört zur Baugenehmigung

Nr. 0.07.10 / 15 vom 23. Nov. 2015

Stadt Overath

Der Bürgermeister

Untere Bauaufsichtsbehörde -
Im Auftrag


Unterschrift

GRUNDRISS DACHGESCHOSS M. 1:100

Bauvorhaben: Wohnhausumbau sowie Errichtung einer Garage, eines Windfangs und einer Freisitzüberdachung

Grundstück: 51491 Overath
Gemarkung Vilkerth, Flur 8, Flurstück 565

Overath, den 22.09.2015

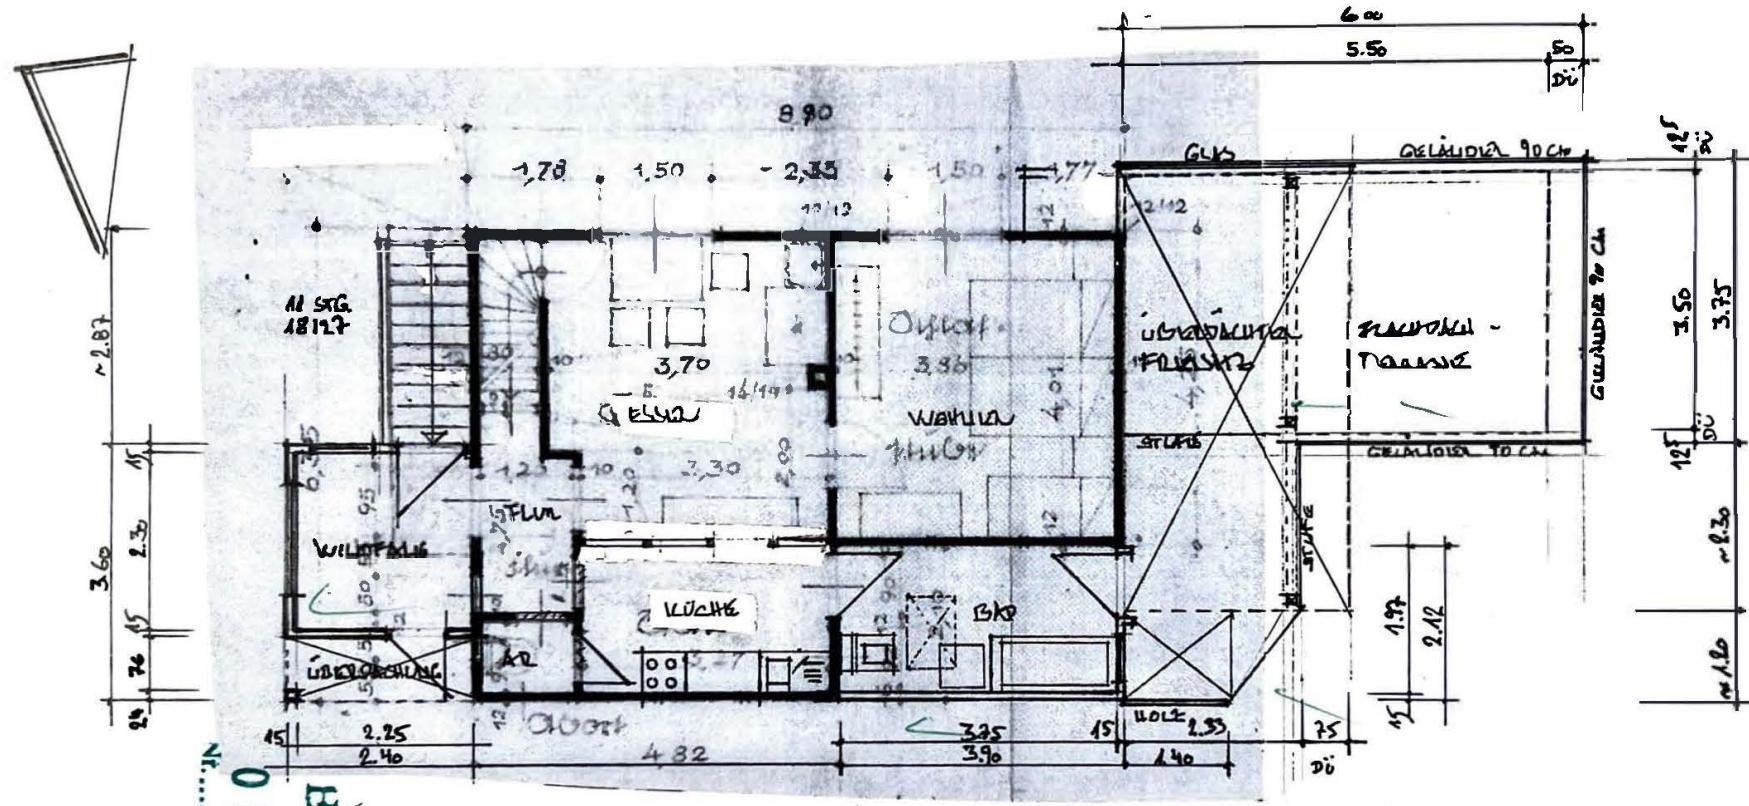

GRUNDRISS ERDGESCHOSS

M. 1:100

Bauvorhaben: Wohnhausumbau sowie Errichtung einer Garage, eines Windfangs und einer Freisitzüberdachung

Grundstück: 51491 Overath
Gemarkung Vilkerath, Flur 8, Flurstück 565

Bauherrin: 51491 Overath


Overath, den 22.09.2015

Bauaufsichtlich geprüft
Gehört zur Baugenehmigung
00710 / 15 vom 23. Nov. 2015

Mr.

- Untere Bauaufsichtbehörde -
im Auftrag /

Festschrift

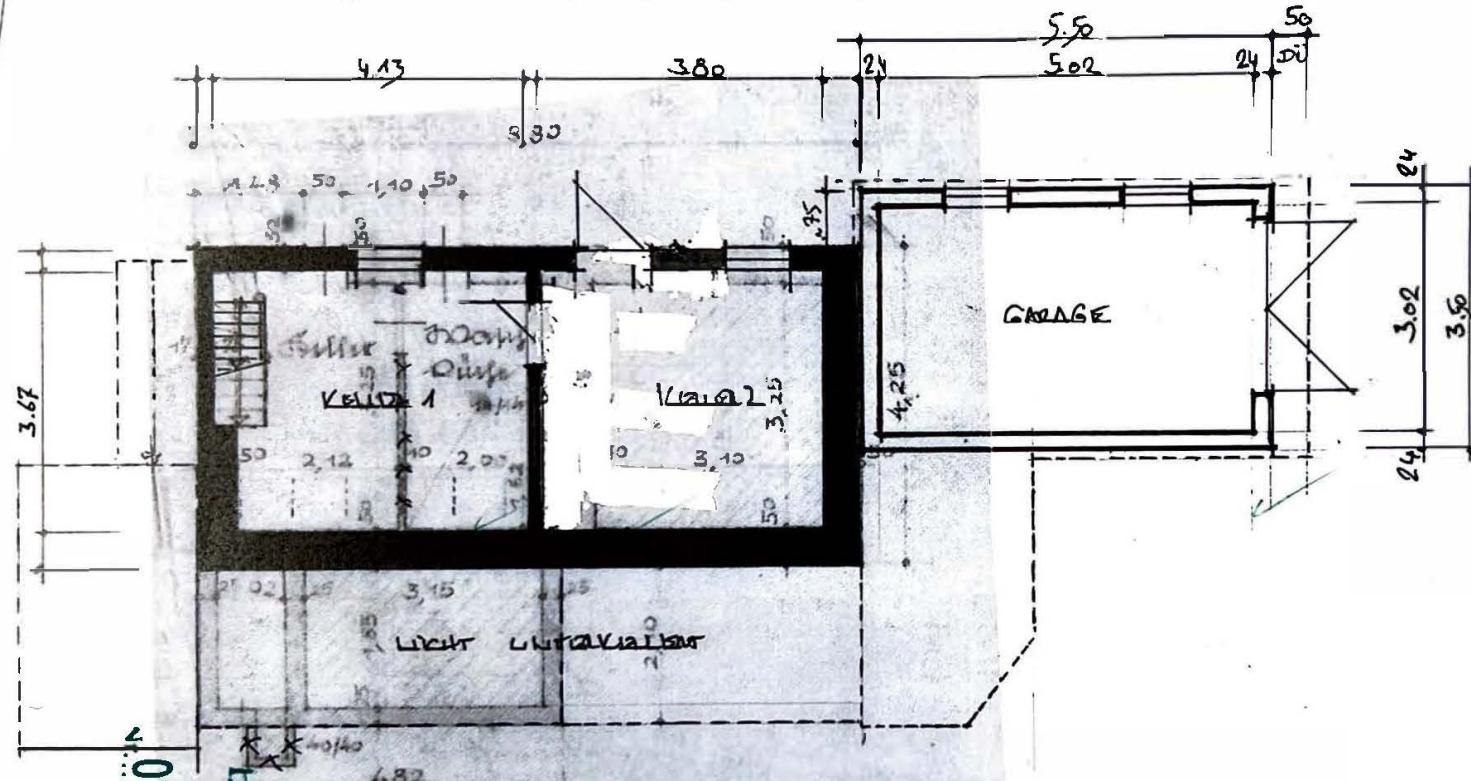

Bauaufsichtlich geprüft

Bauaufsichtlich geprüft

Stadt Overath

Der Bürgermeister
Untere Bauaufsichtsbehörde -

4.00710 / 15 vols 23 Nov. 2015

GRUNDRISS UNTERGESCHOSS M. 1:100

Bauvorhaben: Wohnhausumbau sowie Errichtung einer Garage, eines Windfangs und einer Freisitzüberdachung

**Grundstück: 51491 Overath
Gemarkung Vilkerath, Flur 8, Flurstück 565**

Bauherrin

Overath, den 22.09.2015

