



HUNOLDSTRAÙE 14

Hunoldstraße, Innsbruck

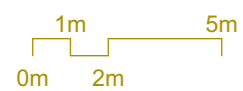



ÜBERSICHT
7. Obergeschoss

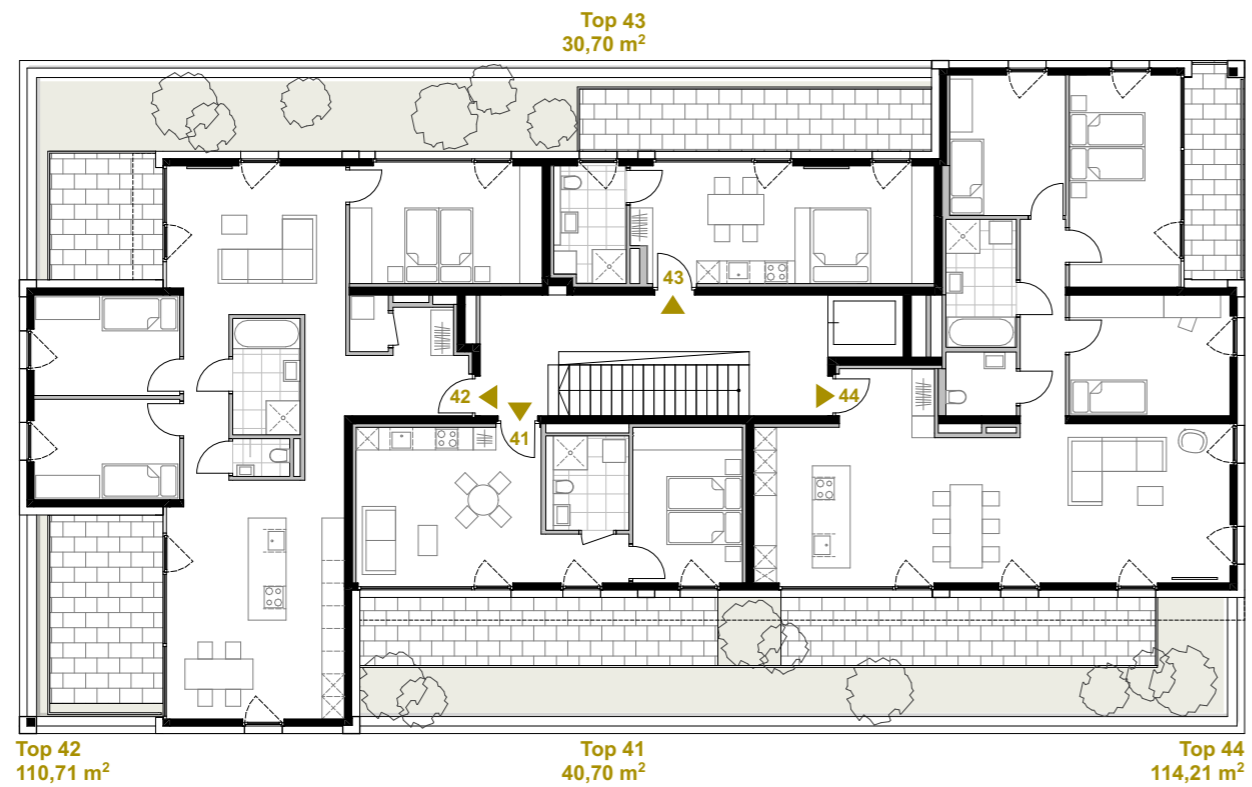

Maßstab M 1:200


Alle Maße sind Rohbaumaße. Maßtoleranzen bis zu +/-3% möglich. Für Möblierung Naturmaße nehmen. Die Möblierung ist im Preis nicht enthalten. Artikel und Preisabweichungen sowie Irrtum und Druckfehler vorbehalten. Stand Juli 2024

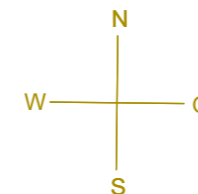

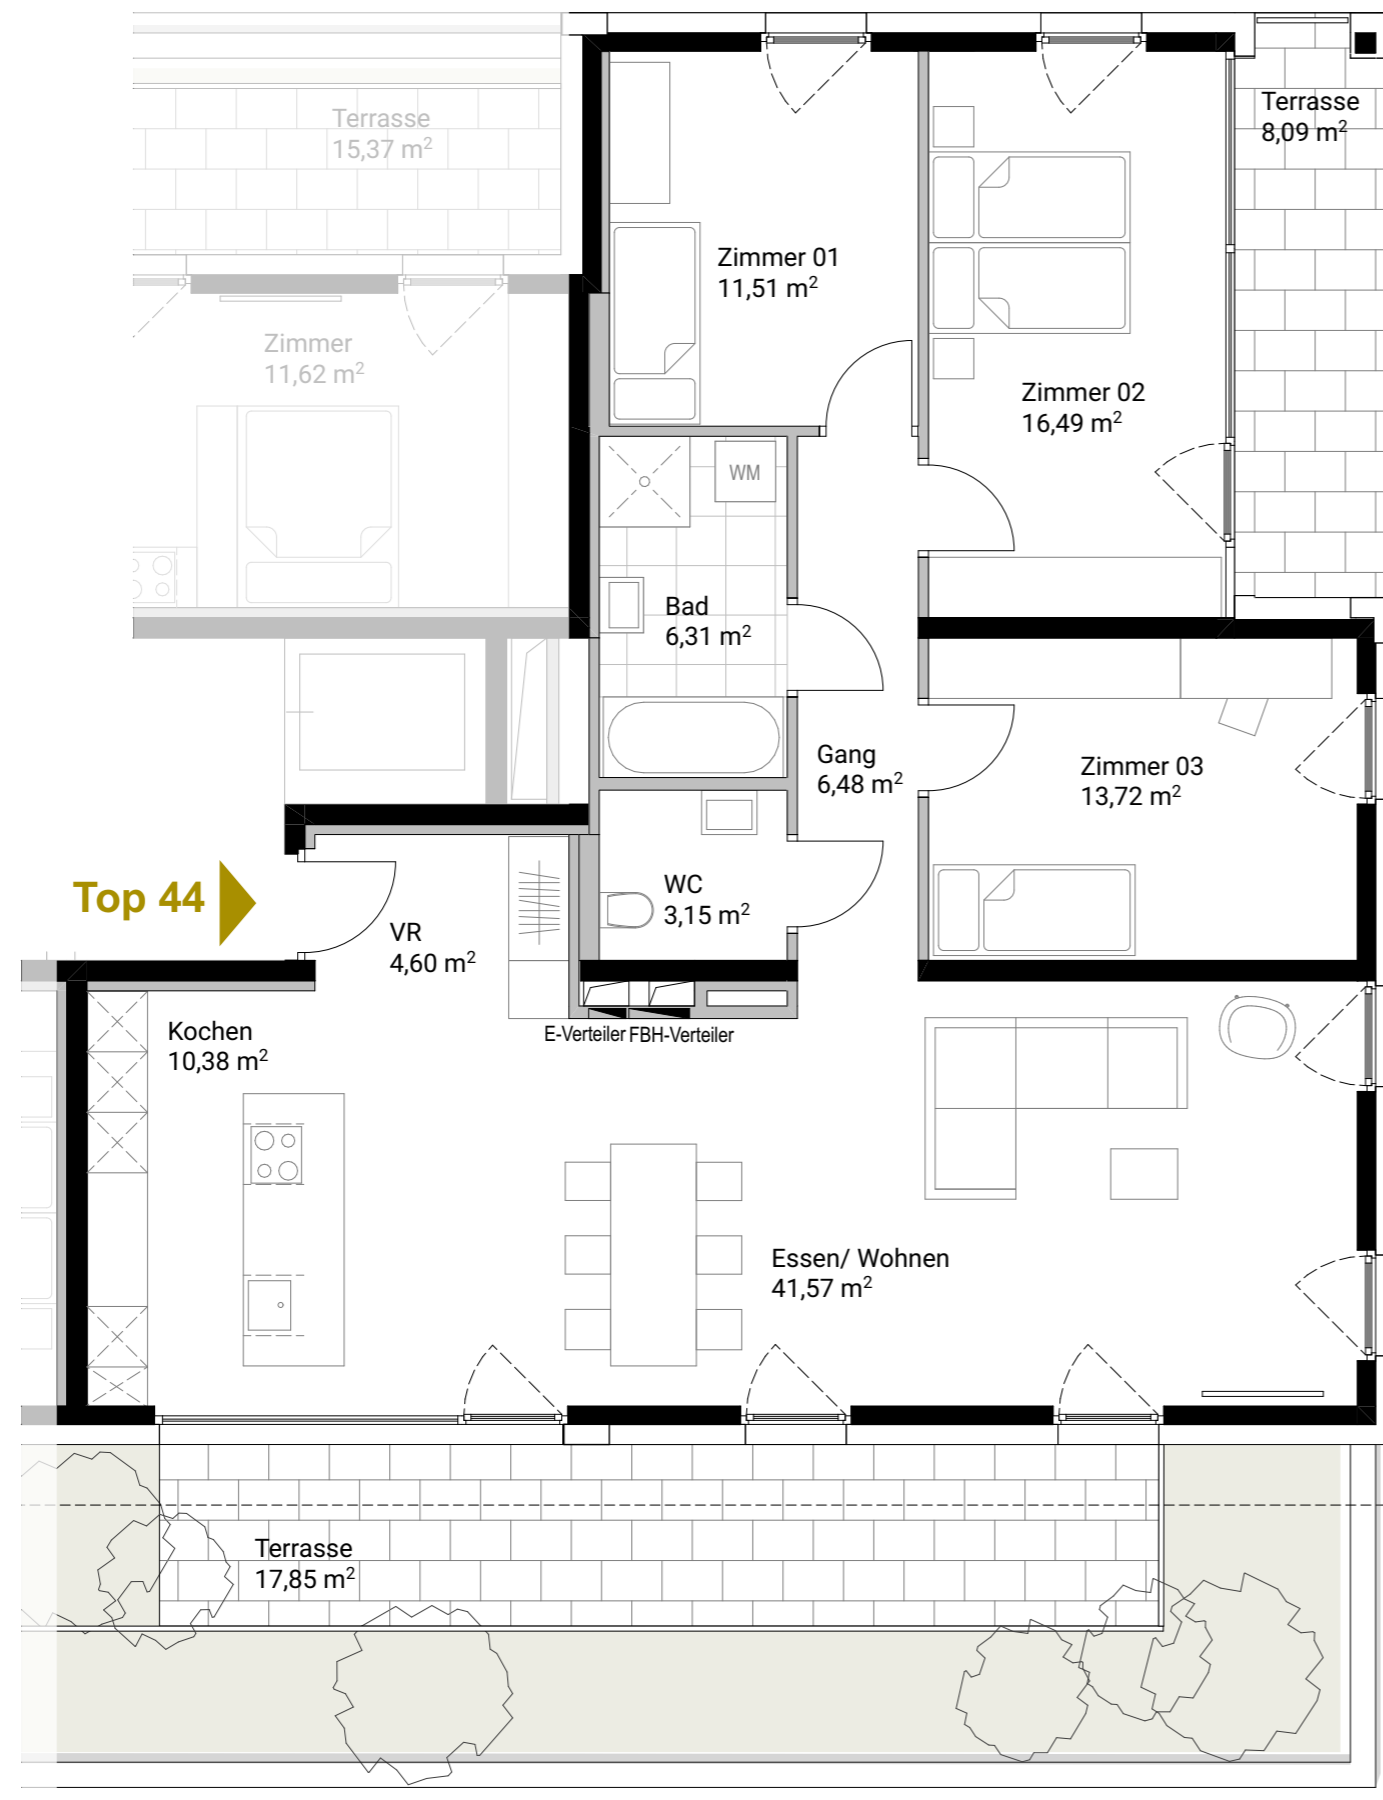

Massstab M 1:75

Alle Maße sind Rohbaumaße. Maßtoleranzen bis zu +/-3% möglich. Für Möblierung Naturmaße nehmen. Die Möblierung ist im Preis nicht enthalten. Artikel und Preisabweichungen sowie Irrtum und Druckfehler vorbehalten. Stand Juli 2024

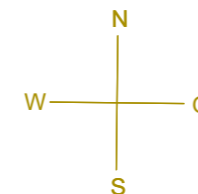

Top 44
7. Obergeschoss

Kochen	10.38 m ²
Essen / Wohnen	41.57 m ²
Zimmer 01	11.51 m ²
Zimmer 02	16.49 m ²
Zimmer 03	13.72 m ²
Bad	6.31 m ²
Wc	3.15 m ²
Vorraum	4.60 m ²
Gang	6.48 m ²

Wohnnutzfläche 114.21 m²

Terrasse	8.09 m ²
Terrasse	17.85 m ²
Kellerabteil	3.72 m ²
Kellerabteil	2.92 m ²