
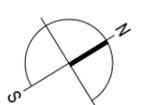


TOP B09 - 1.OBERGESCHOSS

2 Zimmer	
AR	2,25 m ²
BAD	6,64 m ²
SCHLAFEN	11,98 m ²
VORR	6,13 m ²
WOHNEN	20,24 m ²
NUTZFLÄCHE	47,24 m²
BALKON	12,00 m ²
GESAMTFLÄCHE	57,97 m²

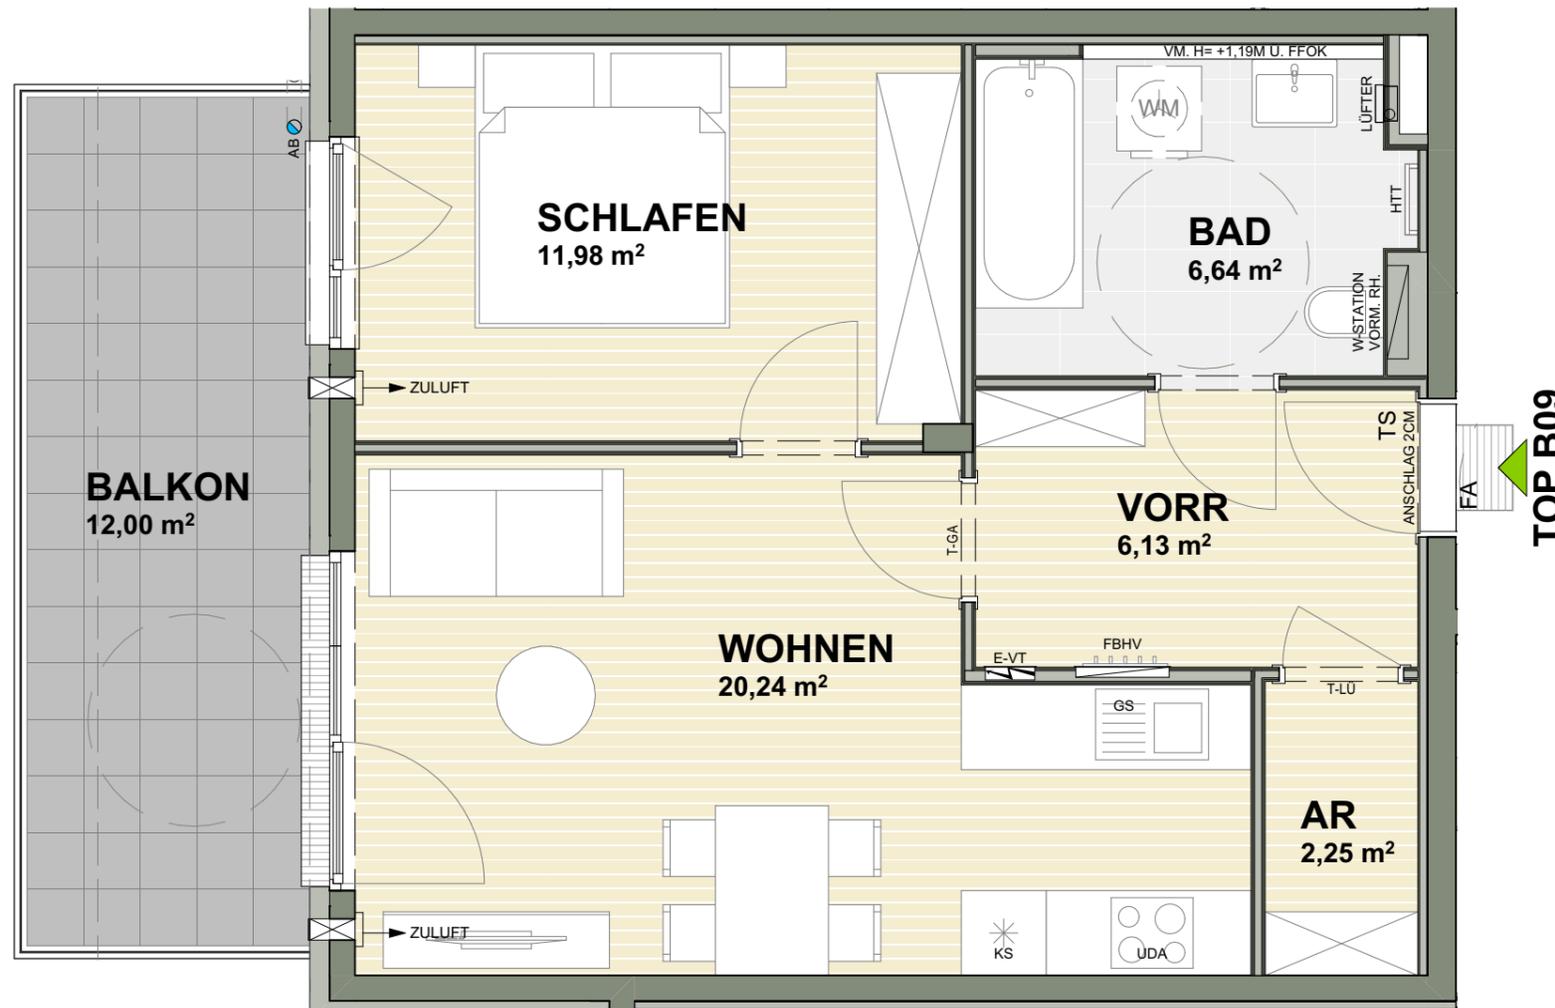

BEI DIESER PLANLICHEN ABBILDUNG HANDELT ES SICH UM EINE SCHEMATISCHE DARSTELLUNG; GÜLTIG IST DAS NATURMASS; DIE MÖBLIERUNG IST VORSCHLAG DES BAUTRÄGERS UND NICHT IM KAUFPREIS ENTHALTEN

M 1:50



31.05.2024