





ANSICHT VON NORDOSTEN




ANSICHT VON SUDWESTEN

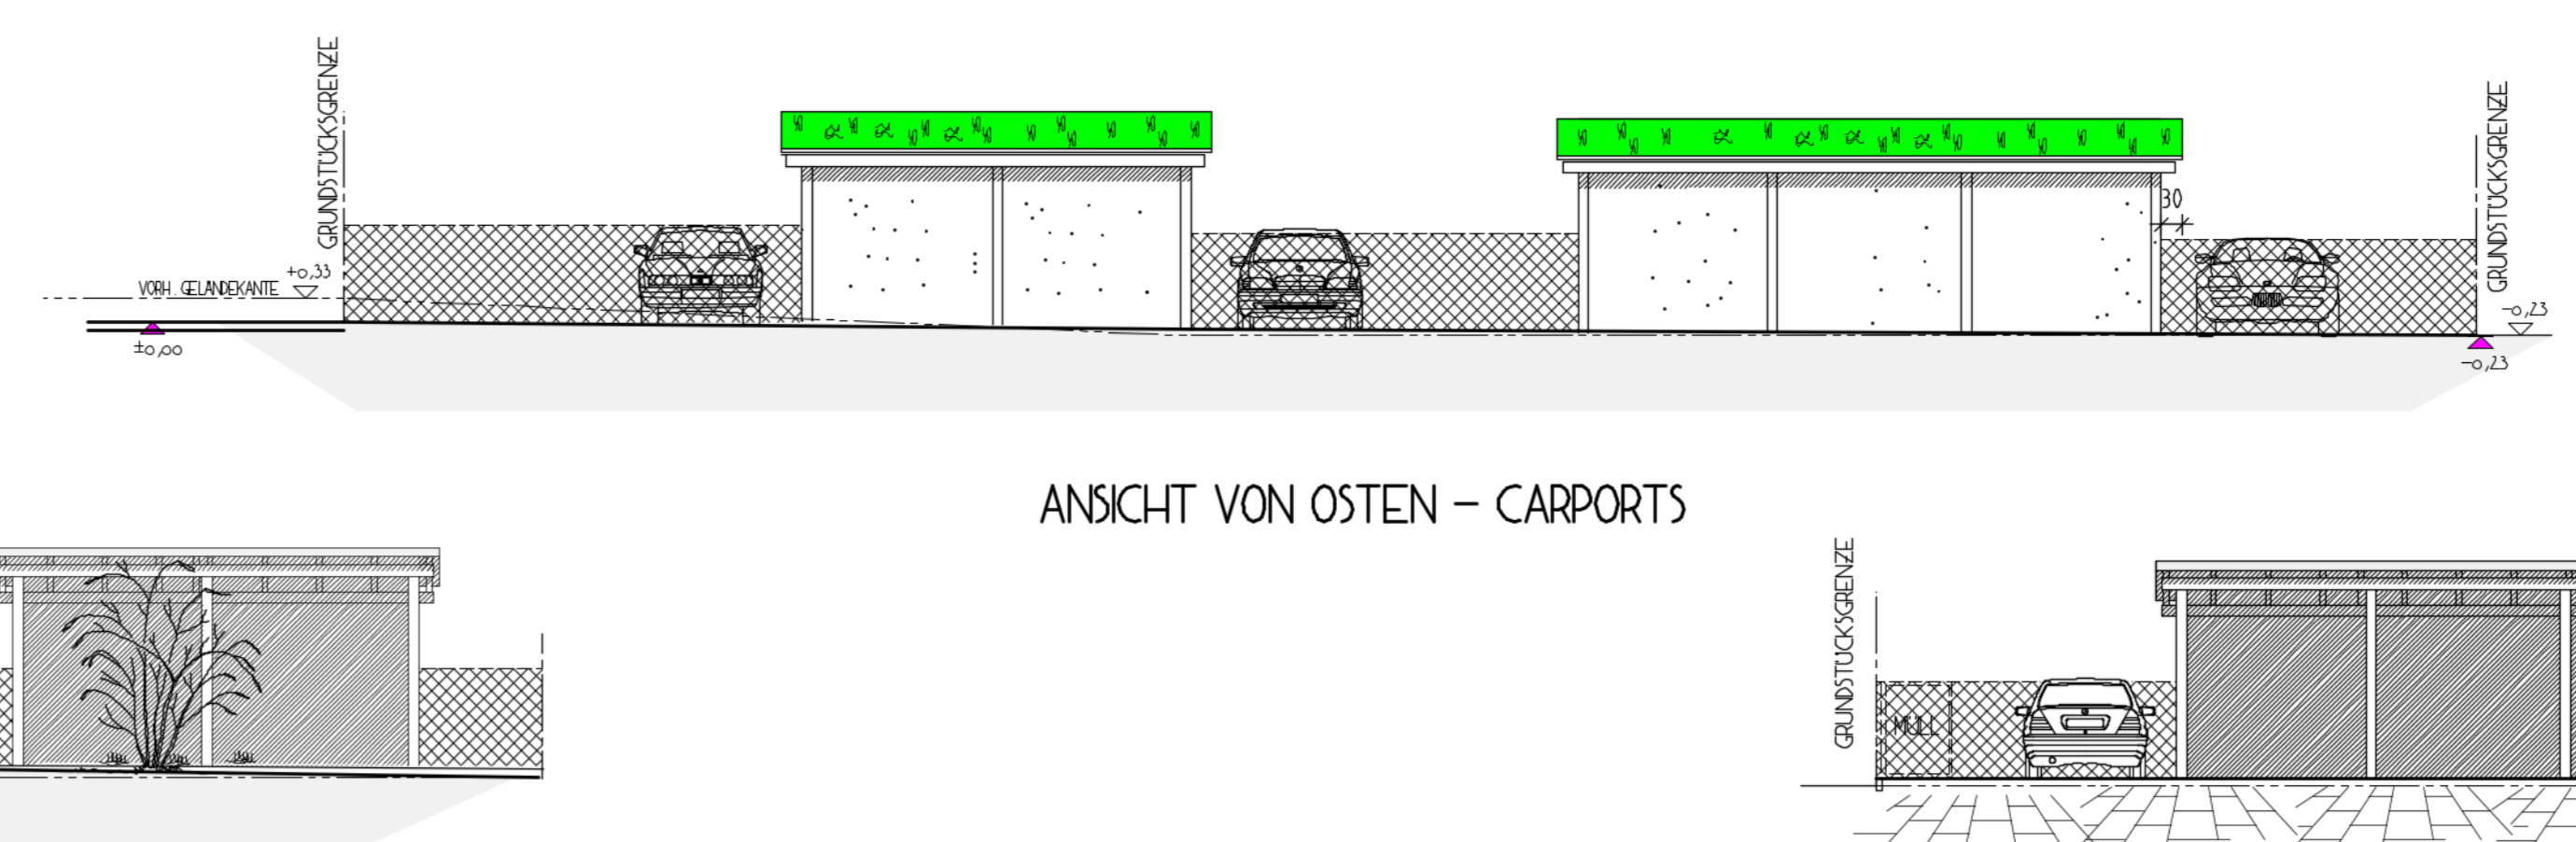

ANSICHT VON OSTEN - CARPORTS

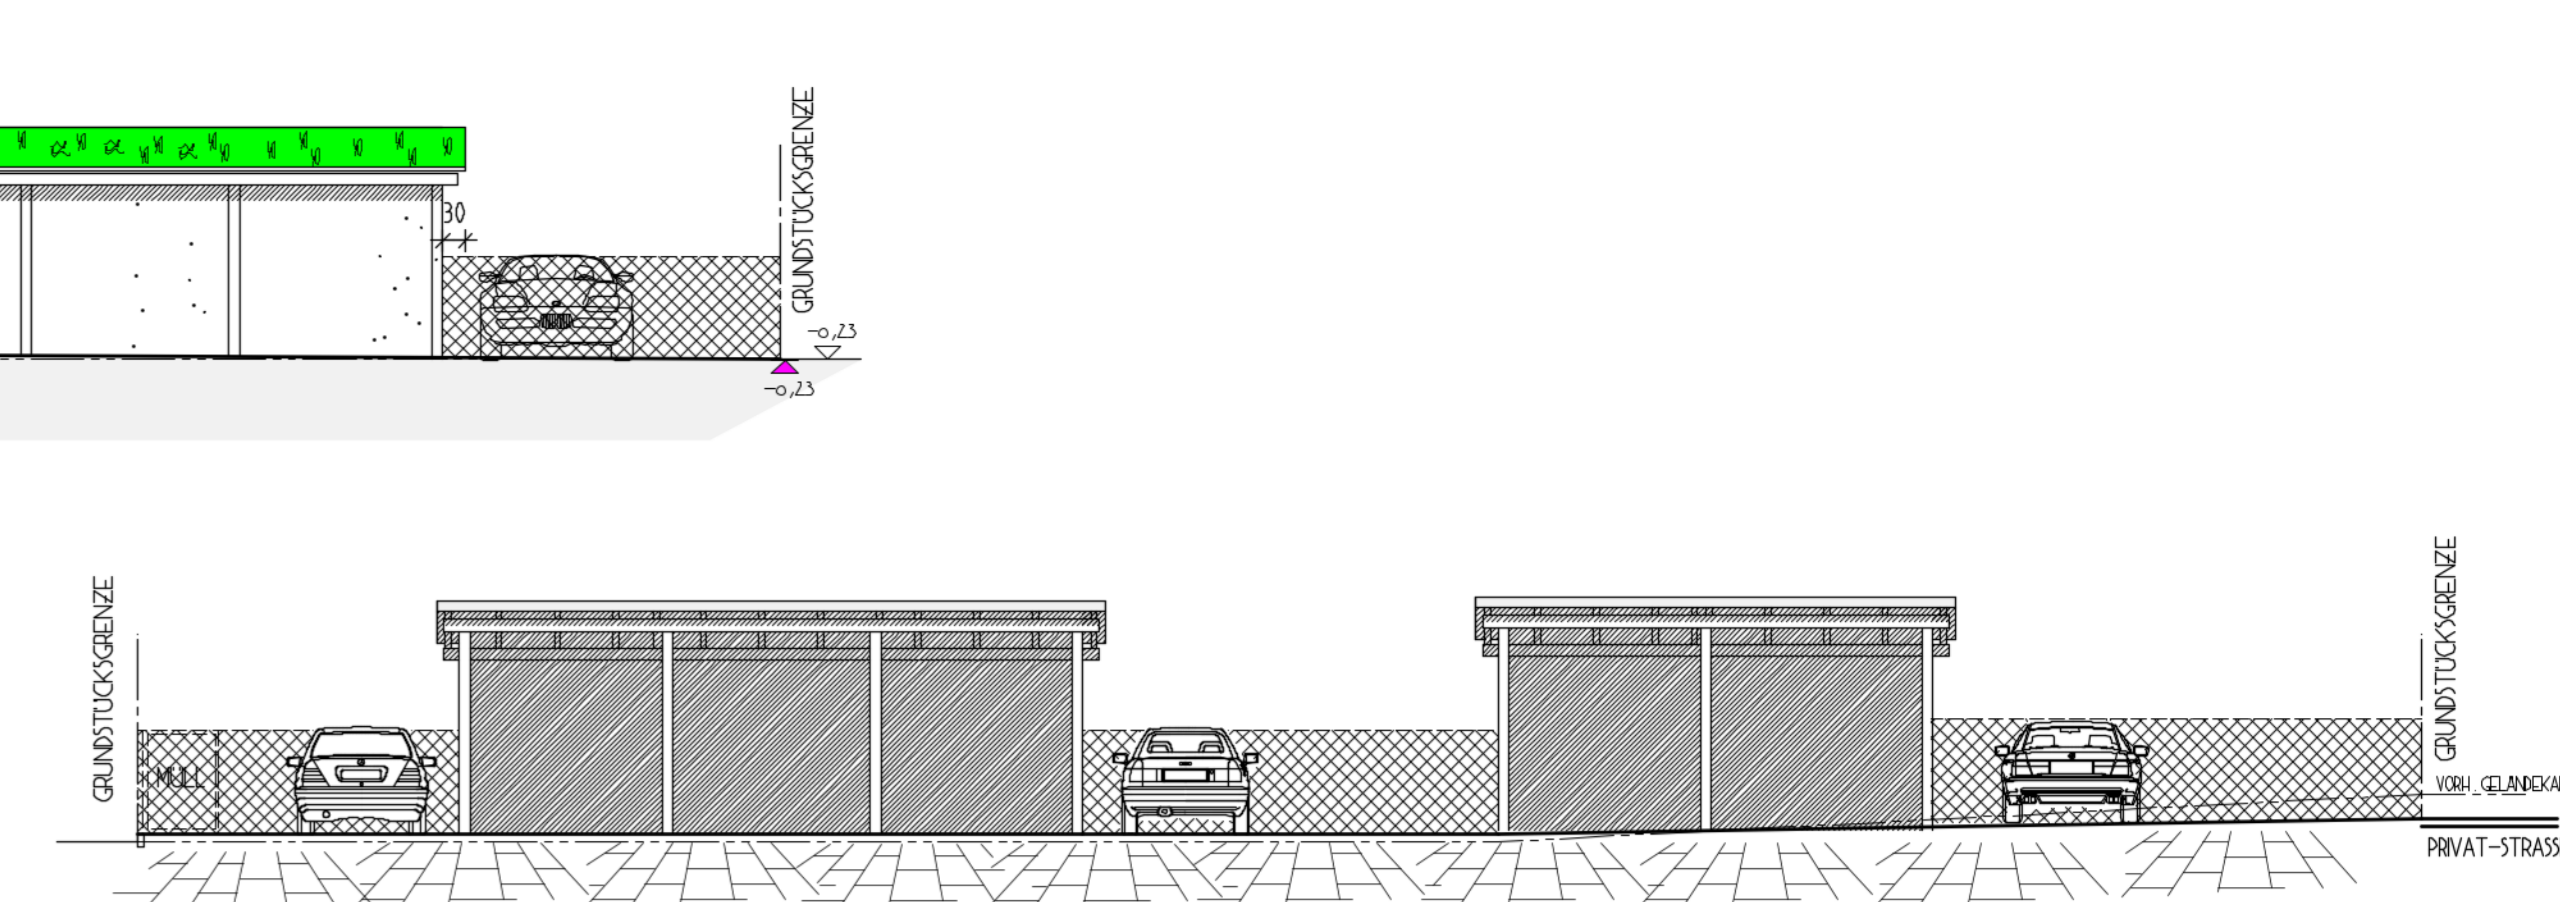


ANSICHT VON WESTEN - CARPORTS

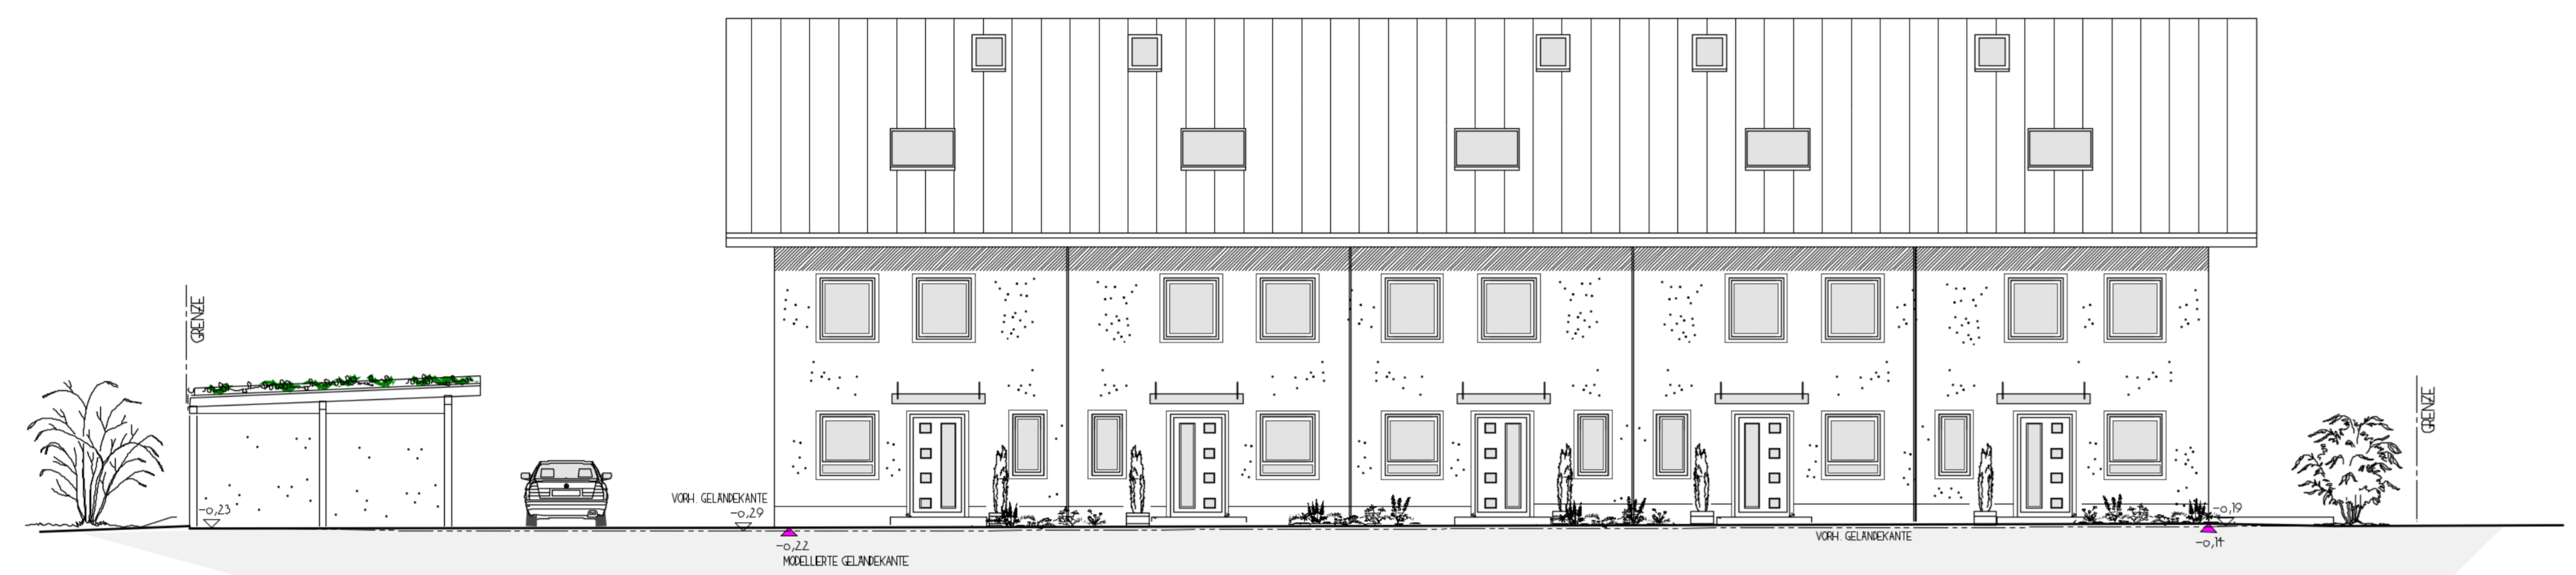


ANSICHT VON NORDWESTEN




ANSICHT VON SUDOSTEN

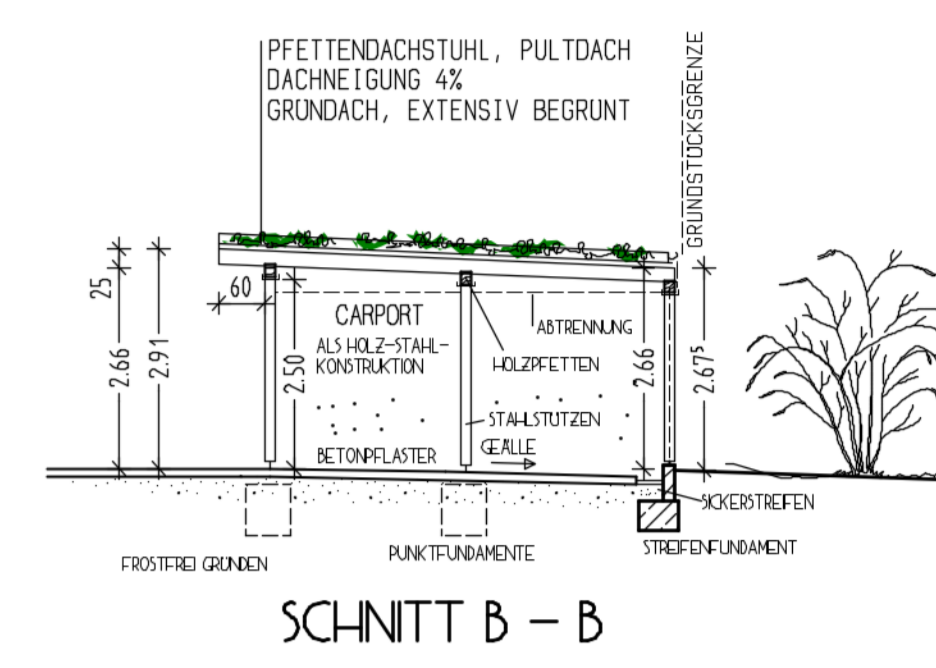


SCHNITT B - B

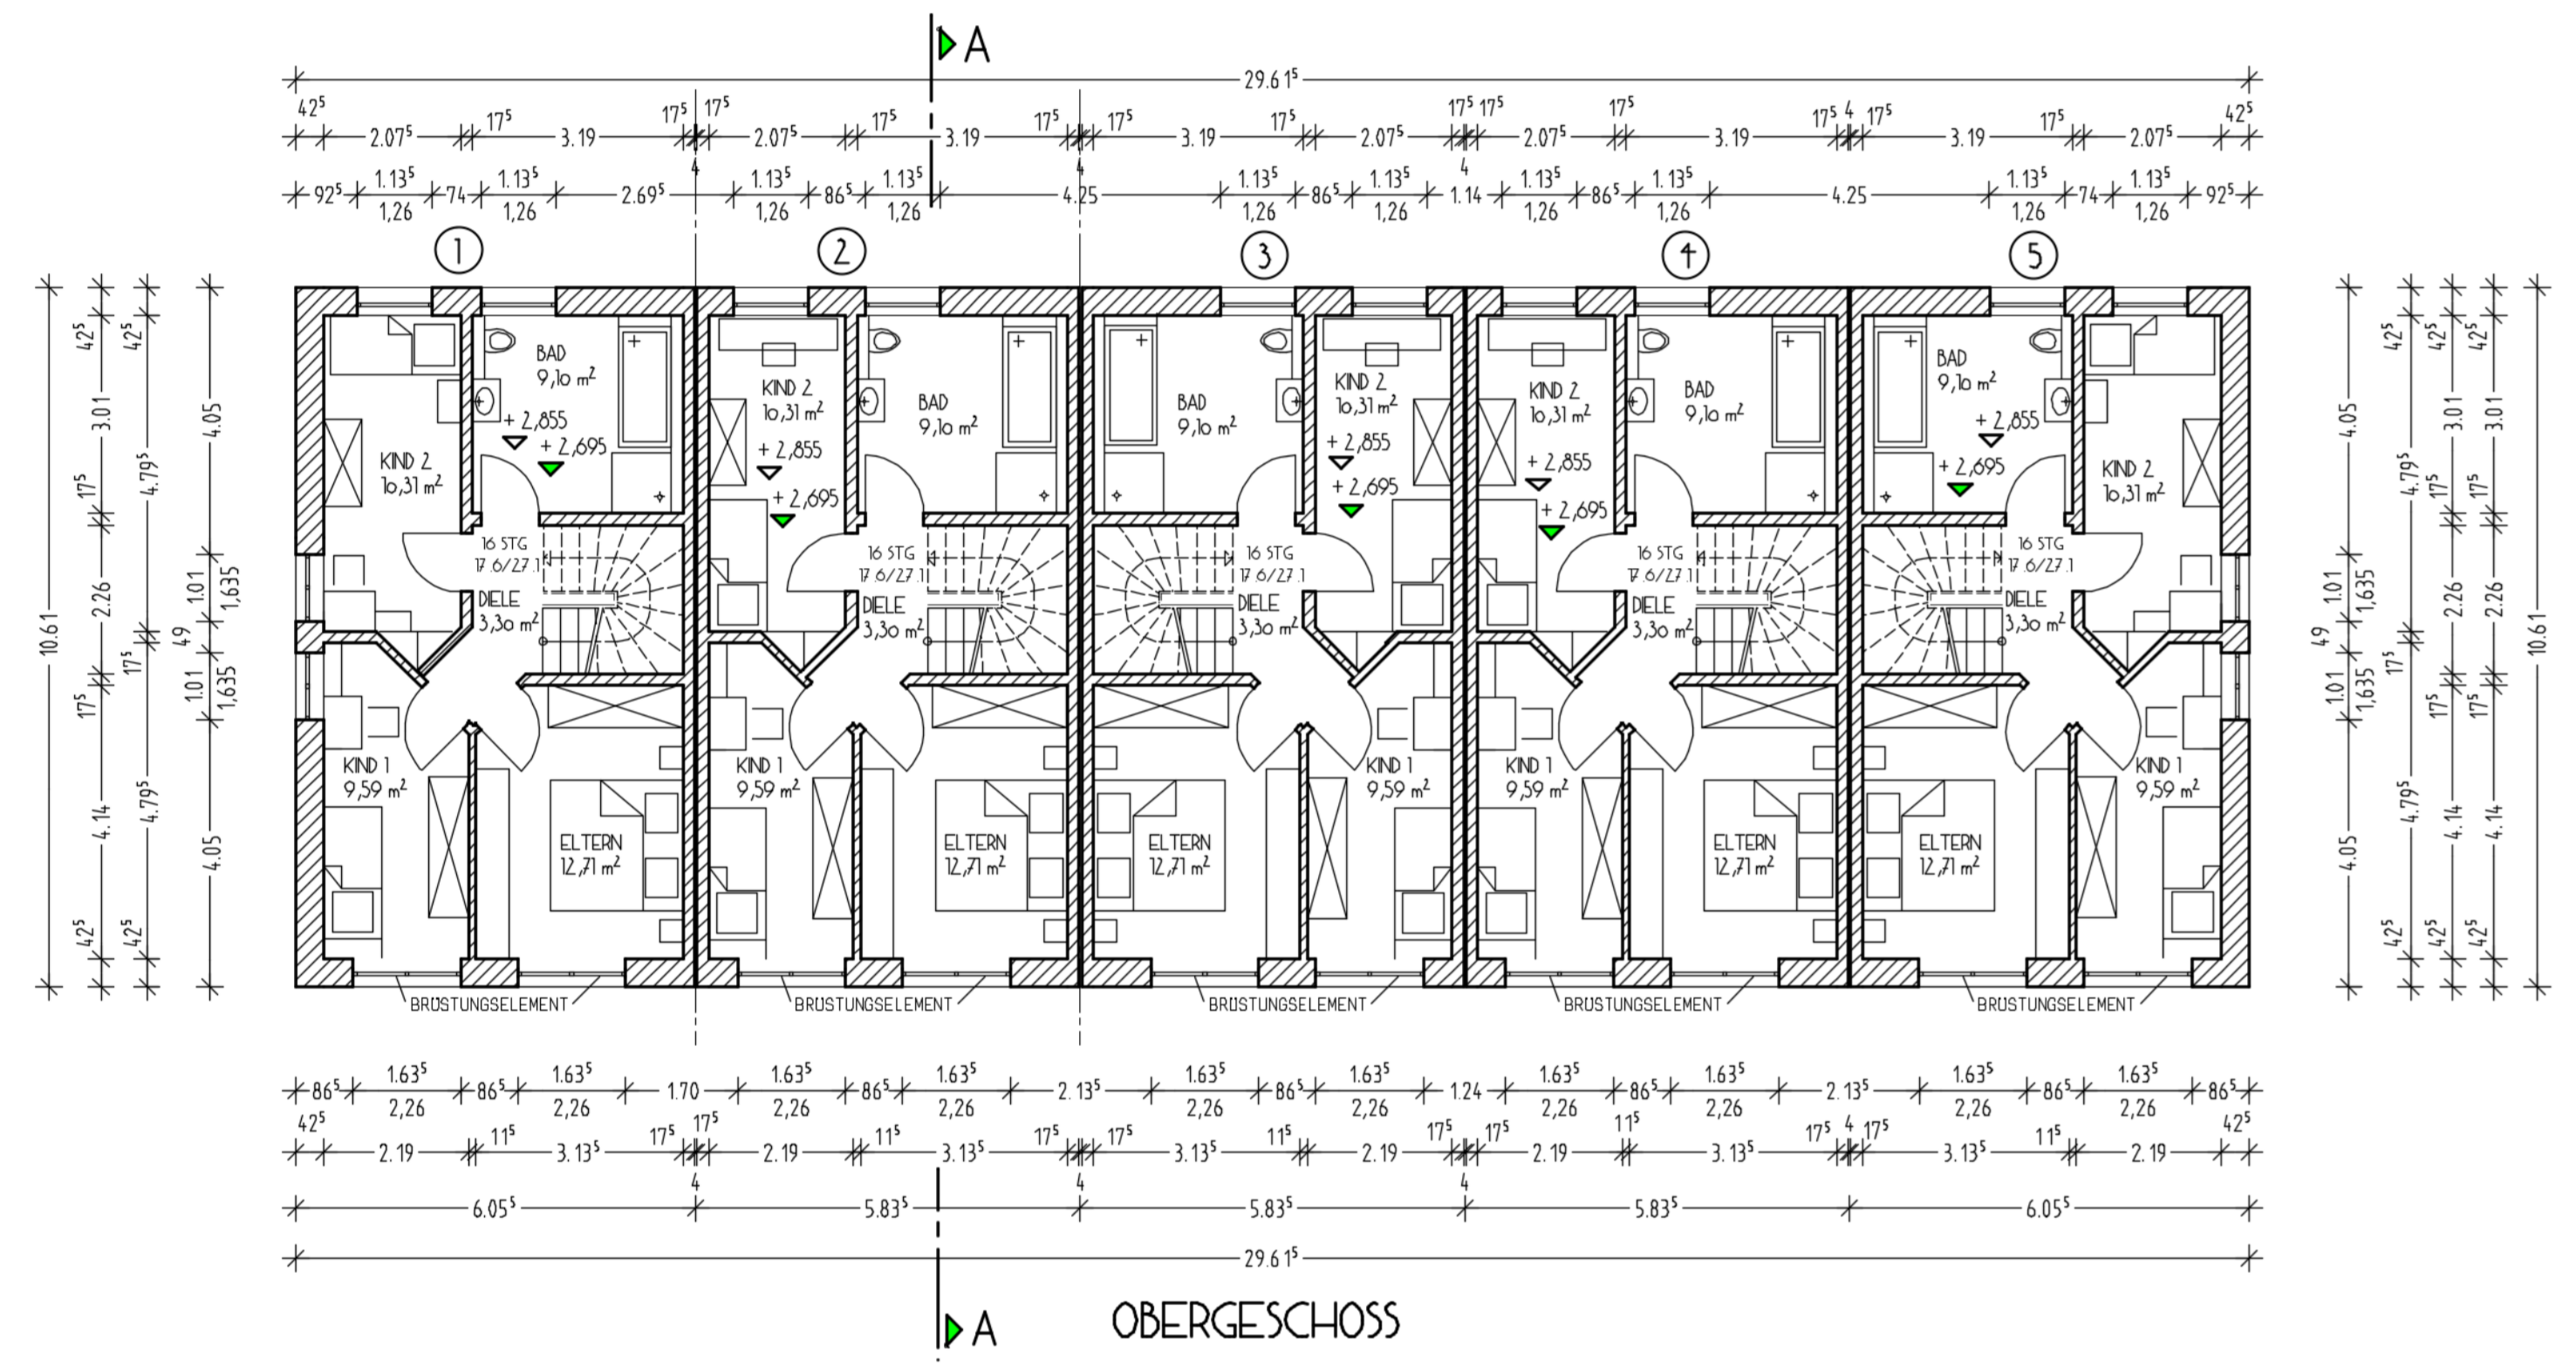


OBERGESCHOSS

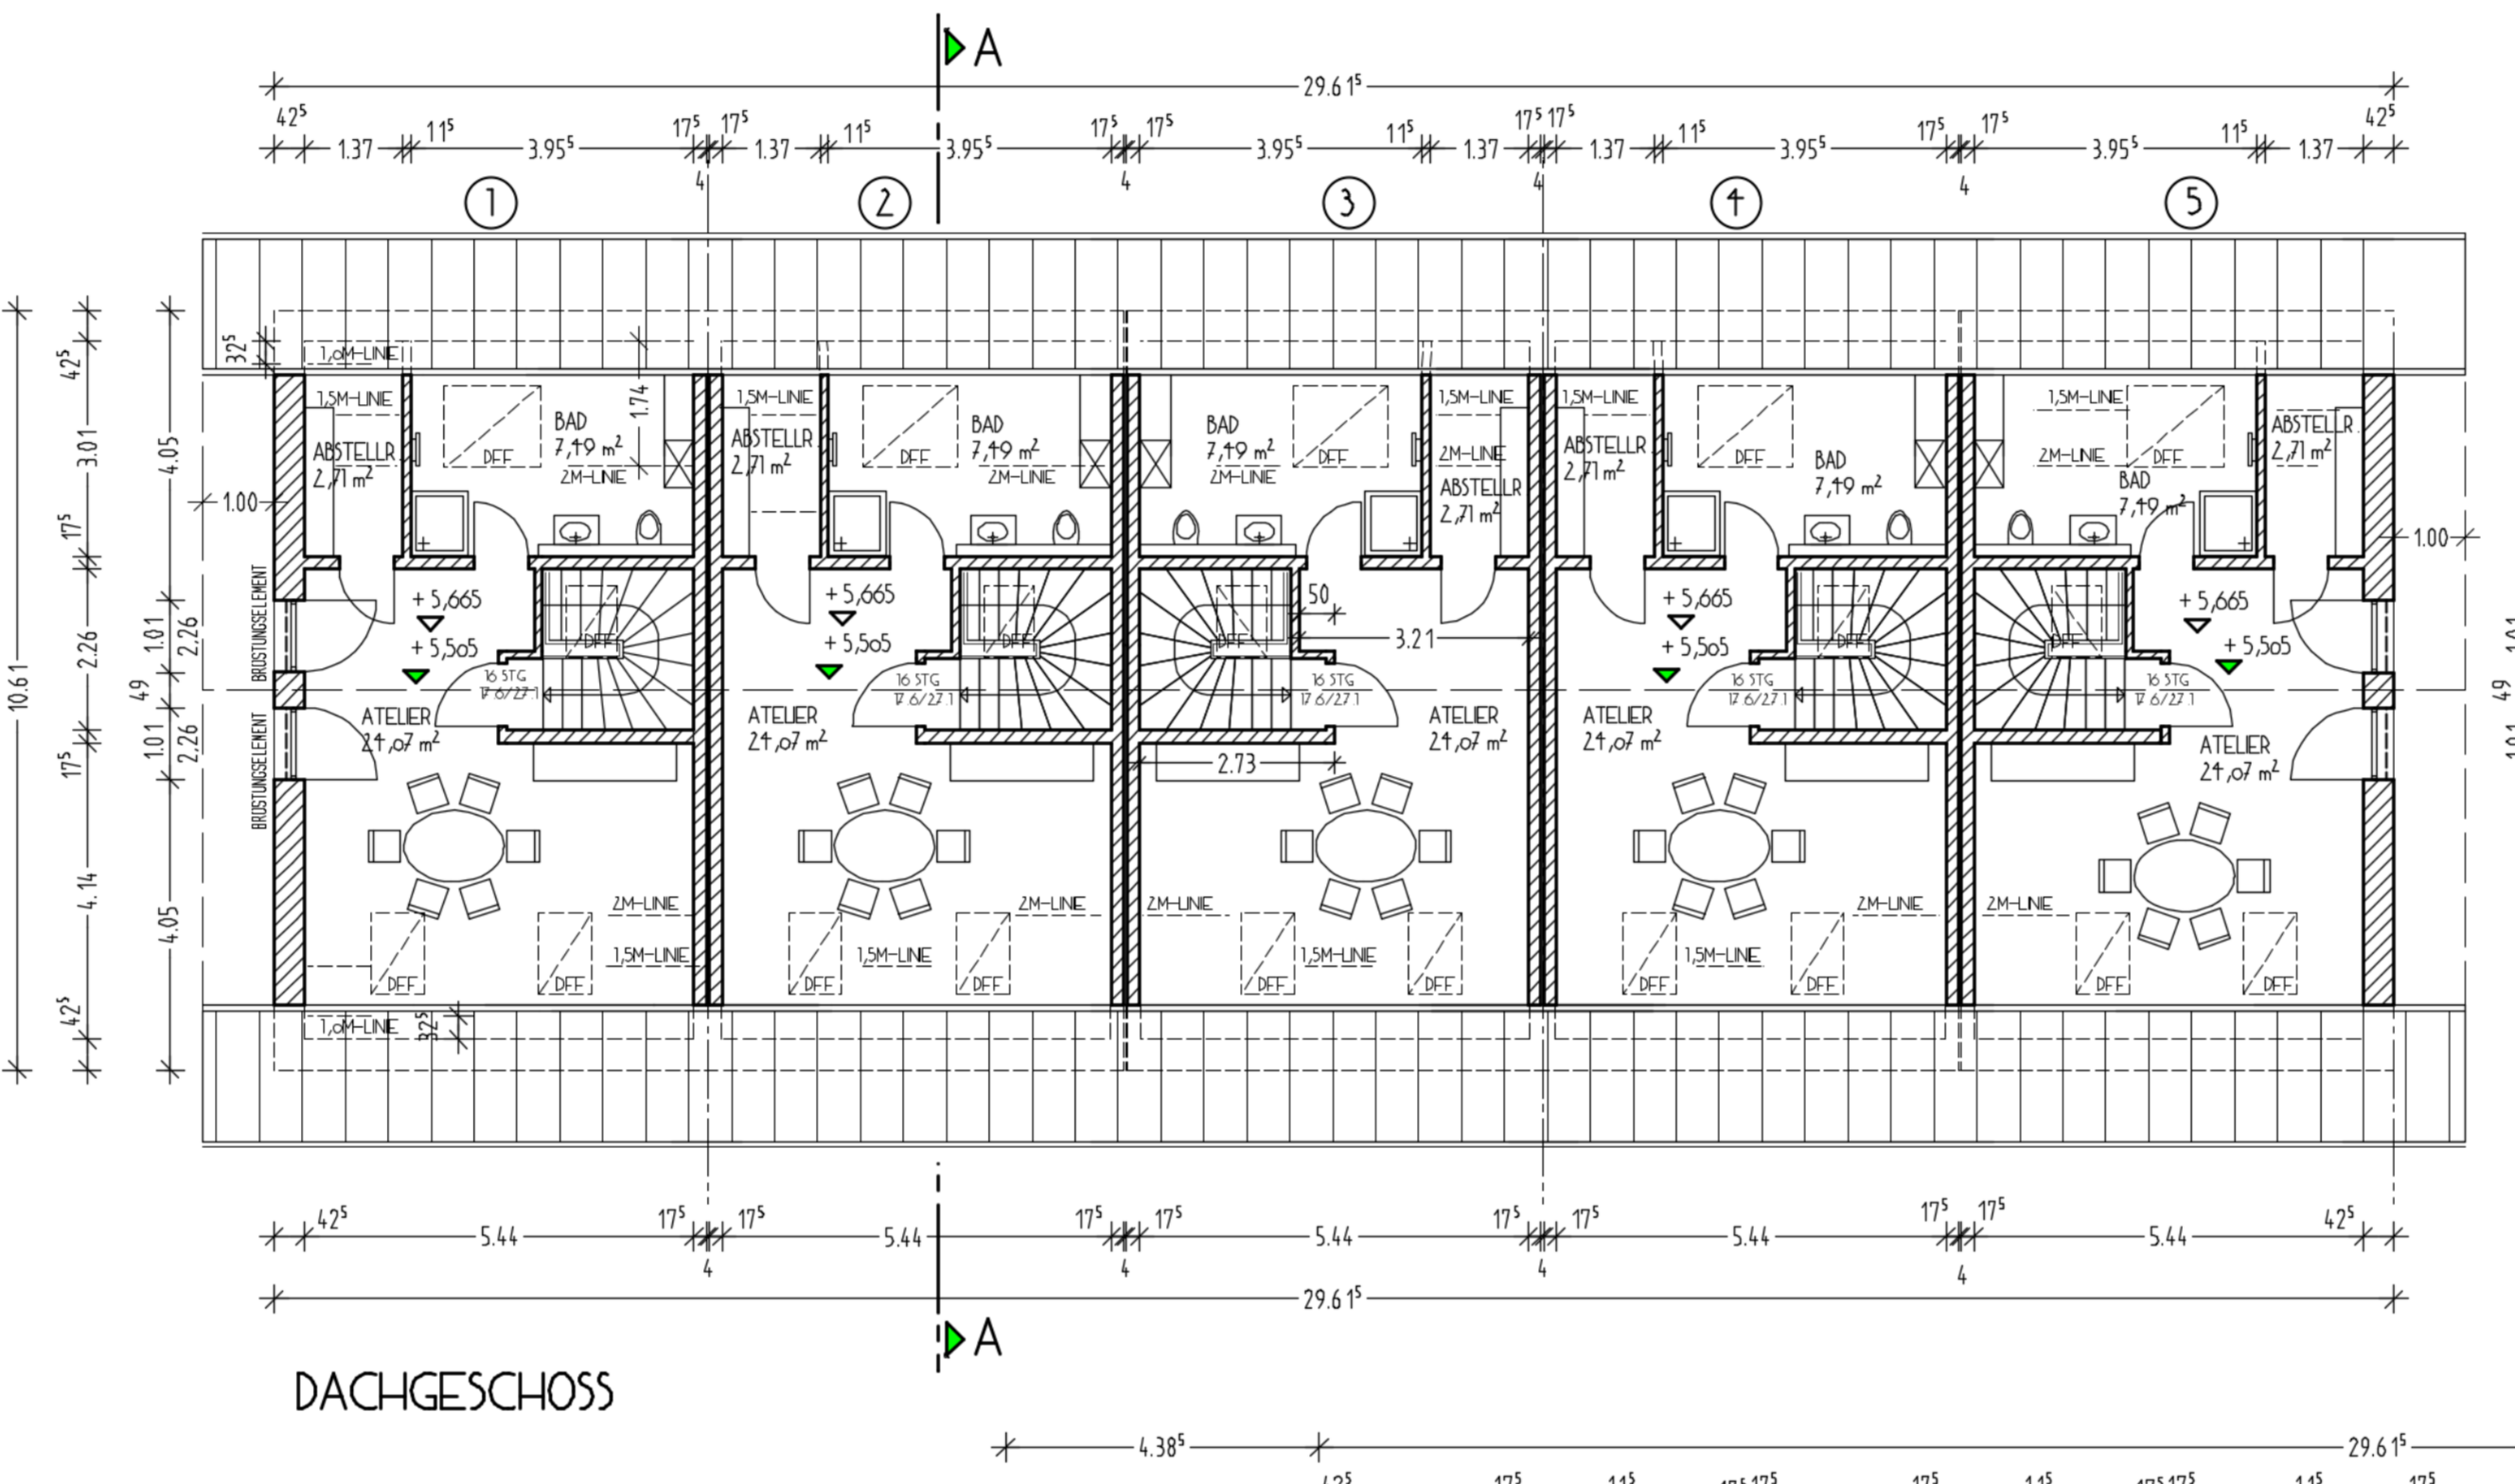


DACHGESCHOSS

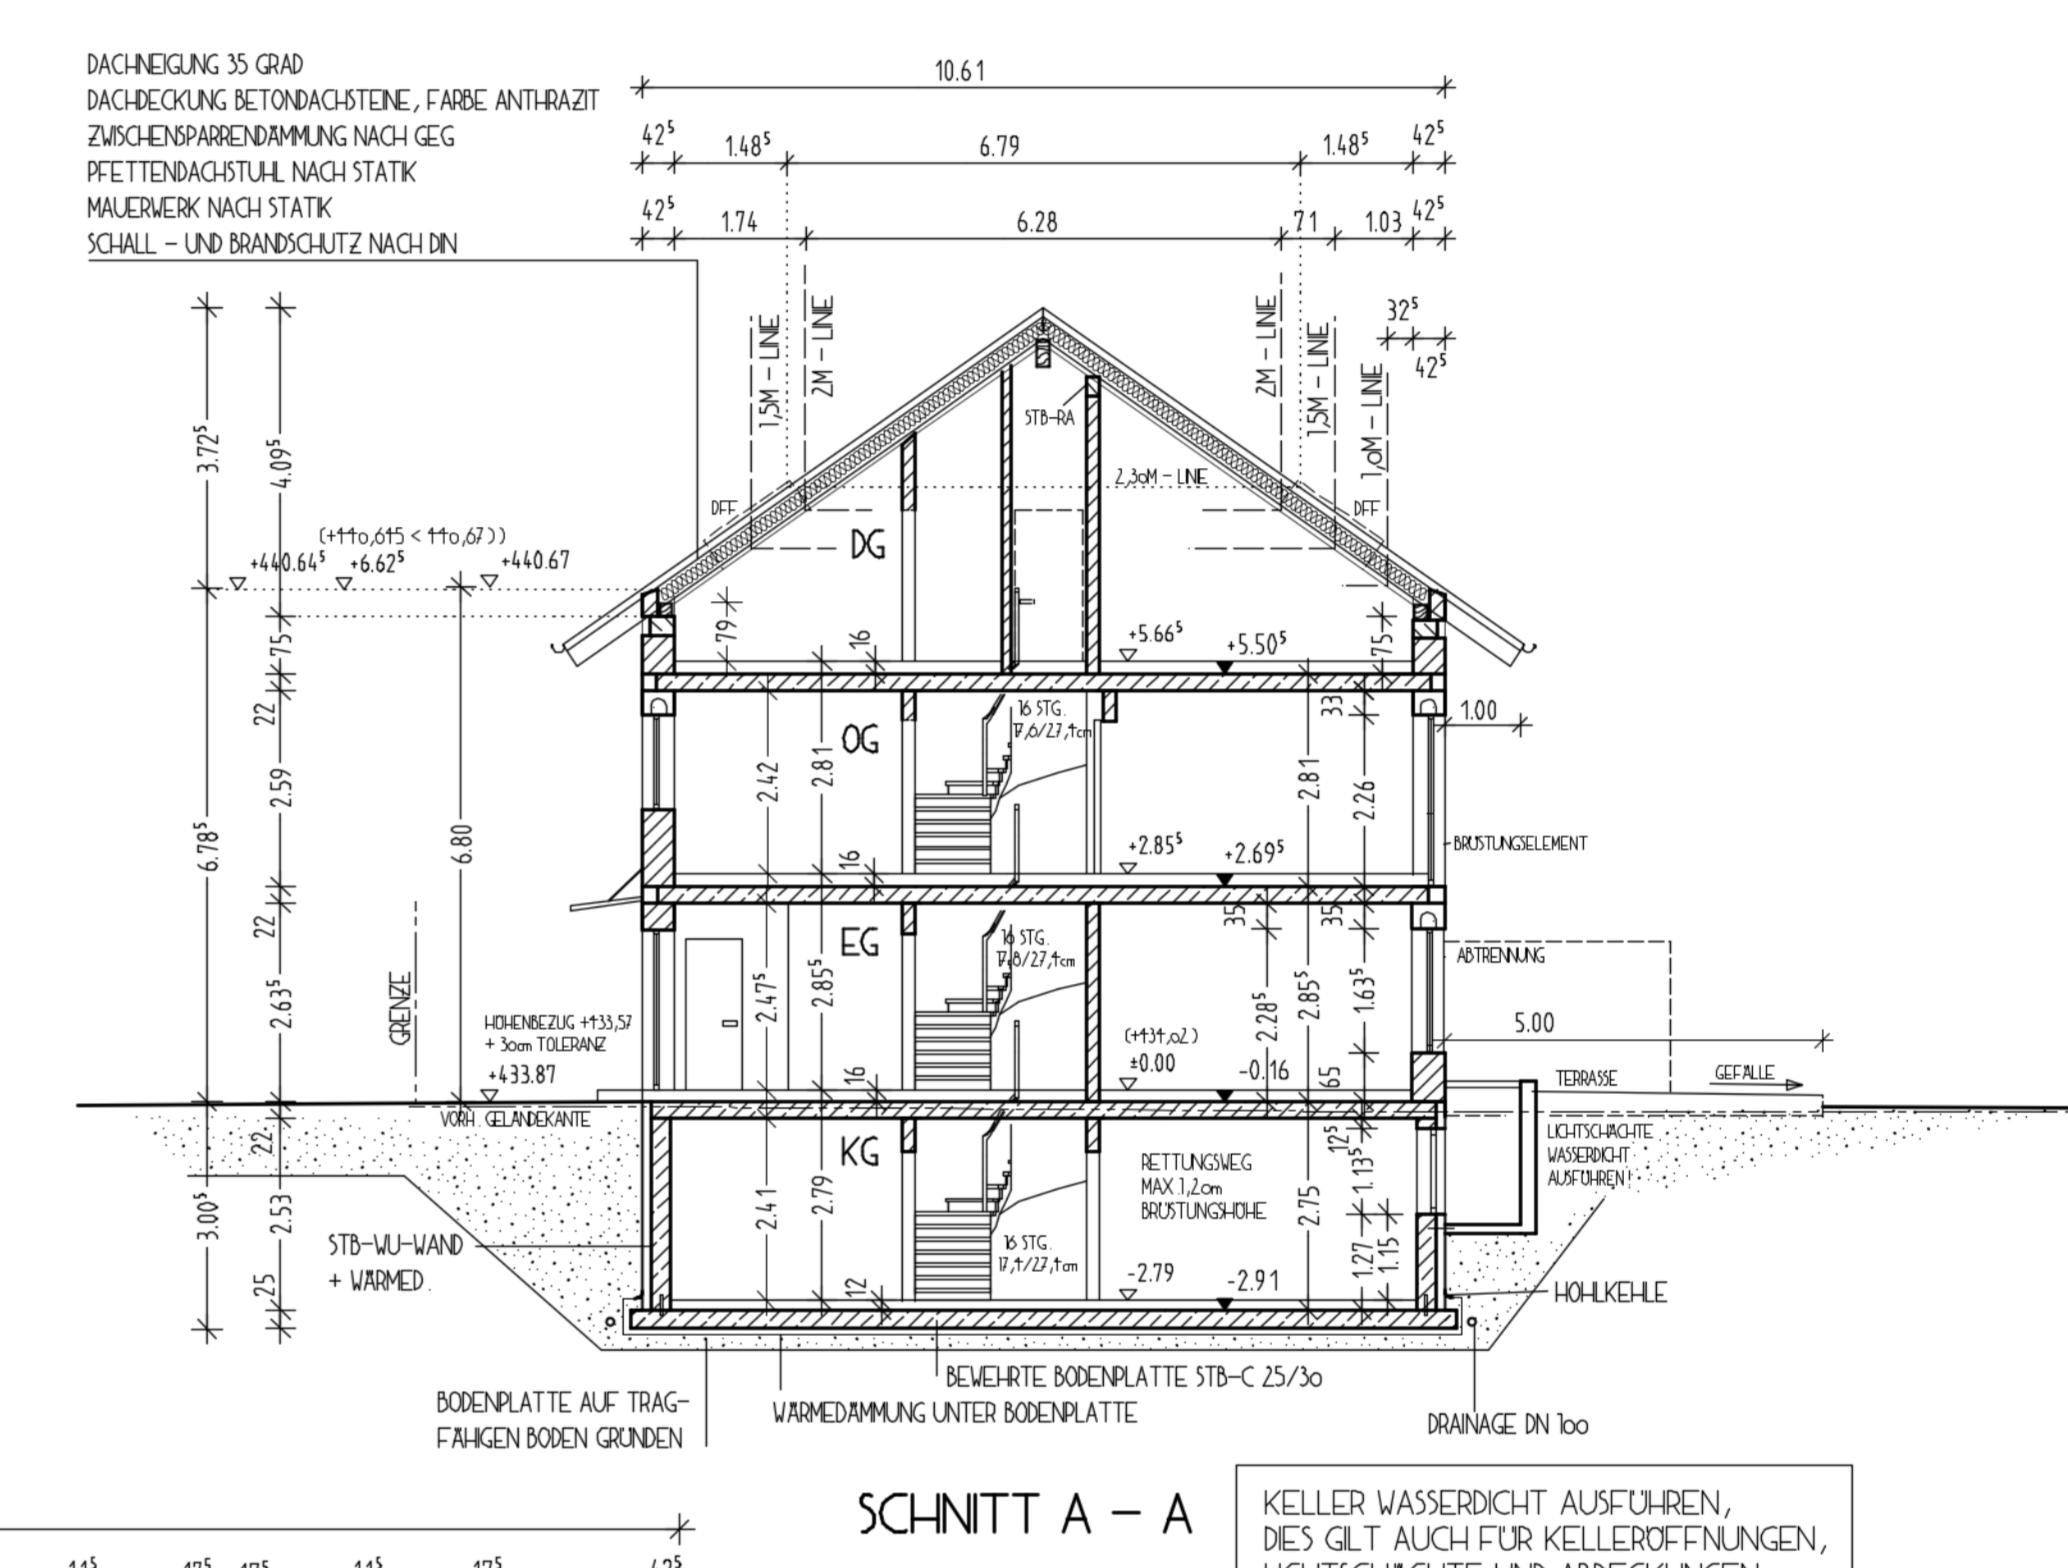


SCHNITT A - A

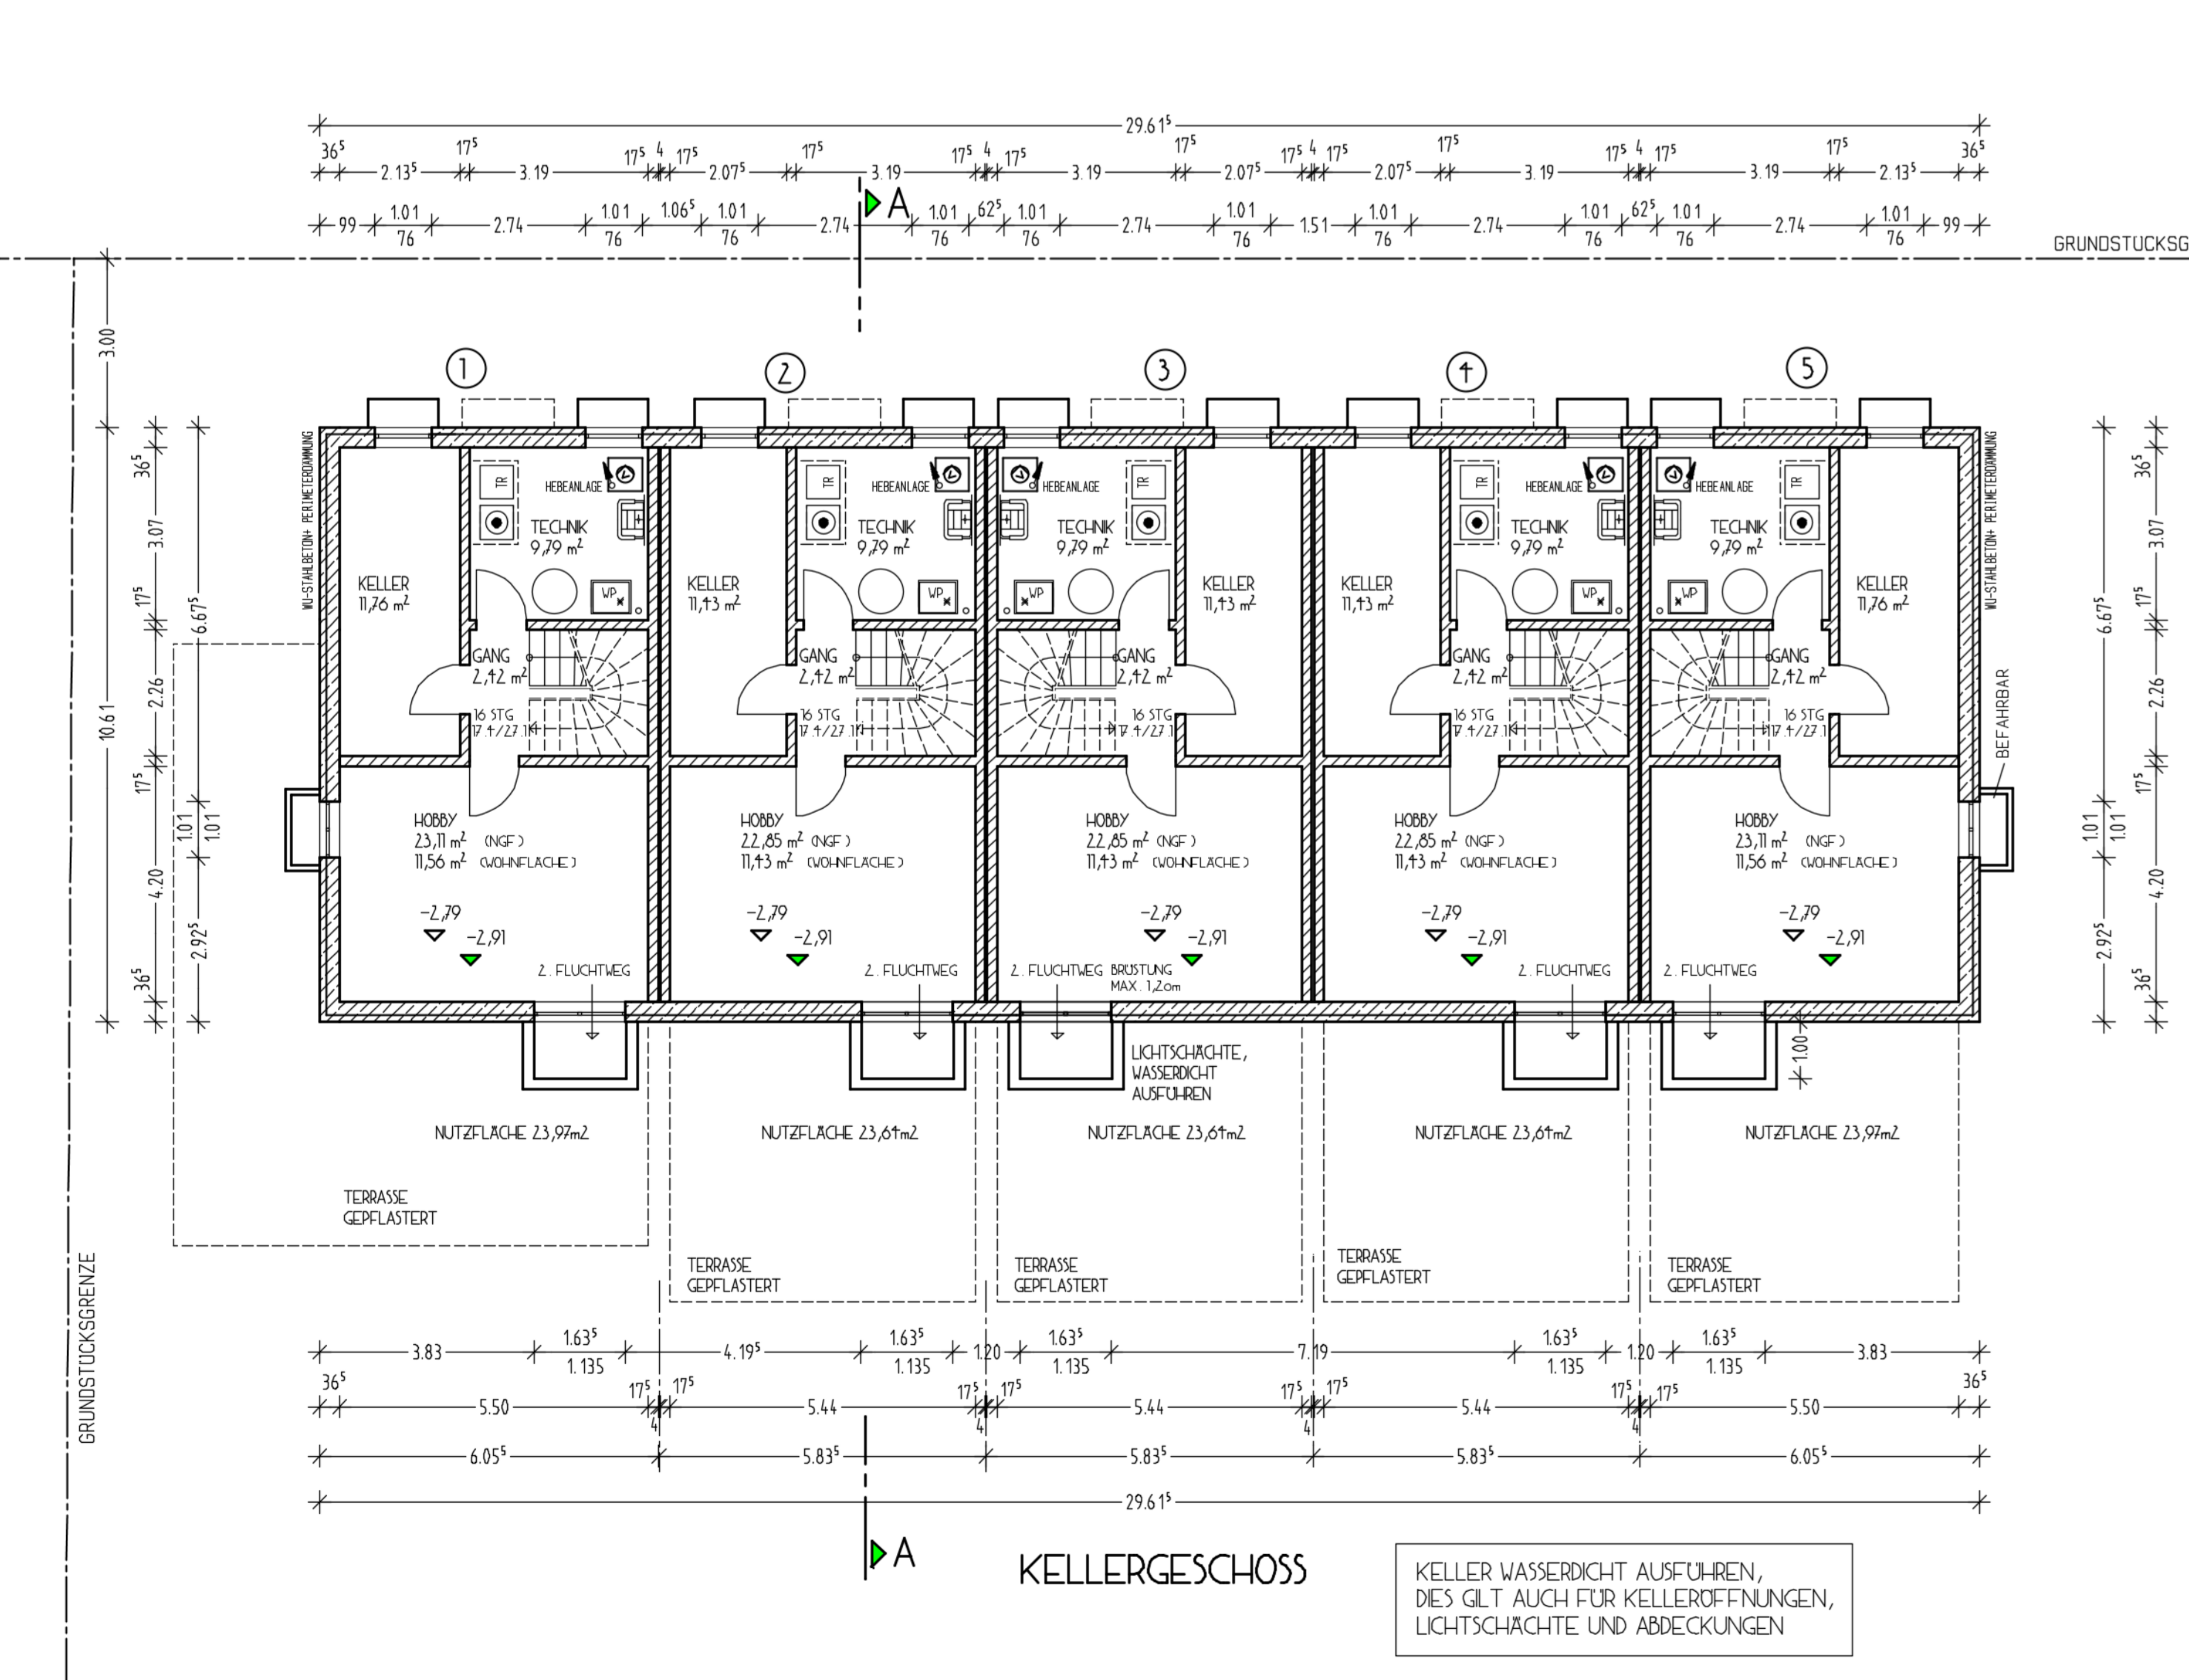

KELLERGESCHOSS

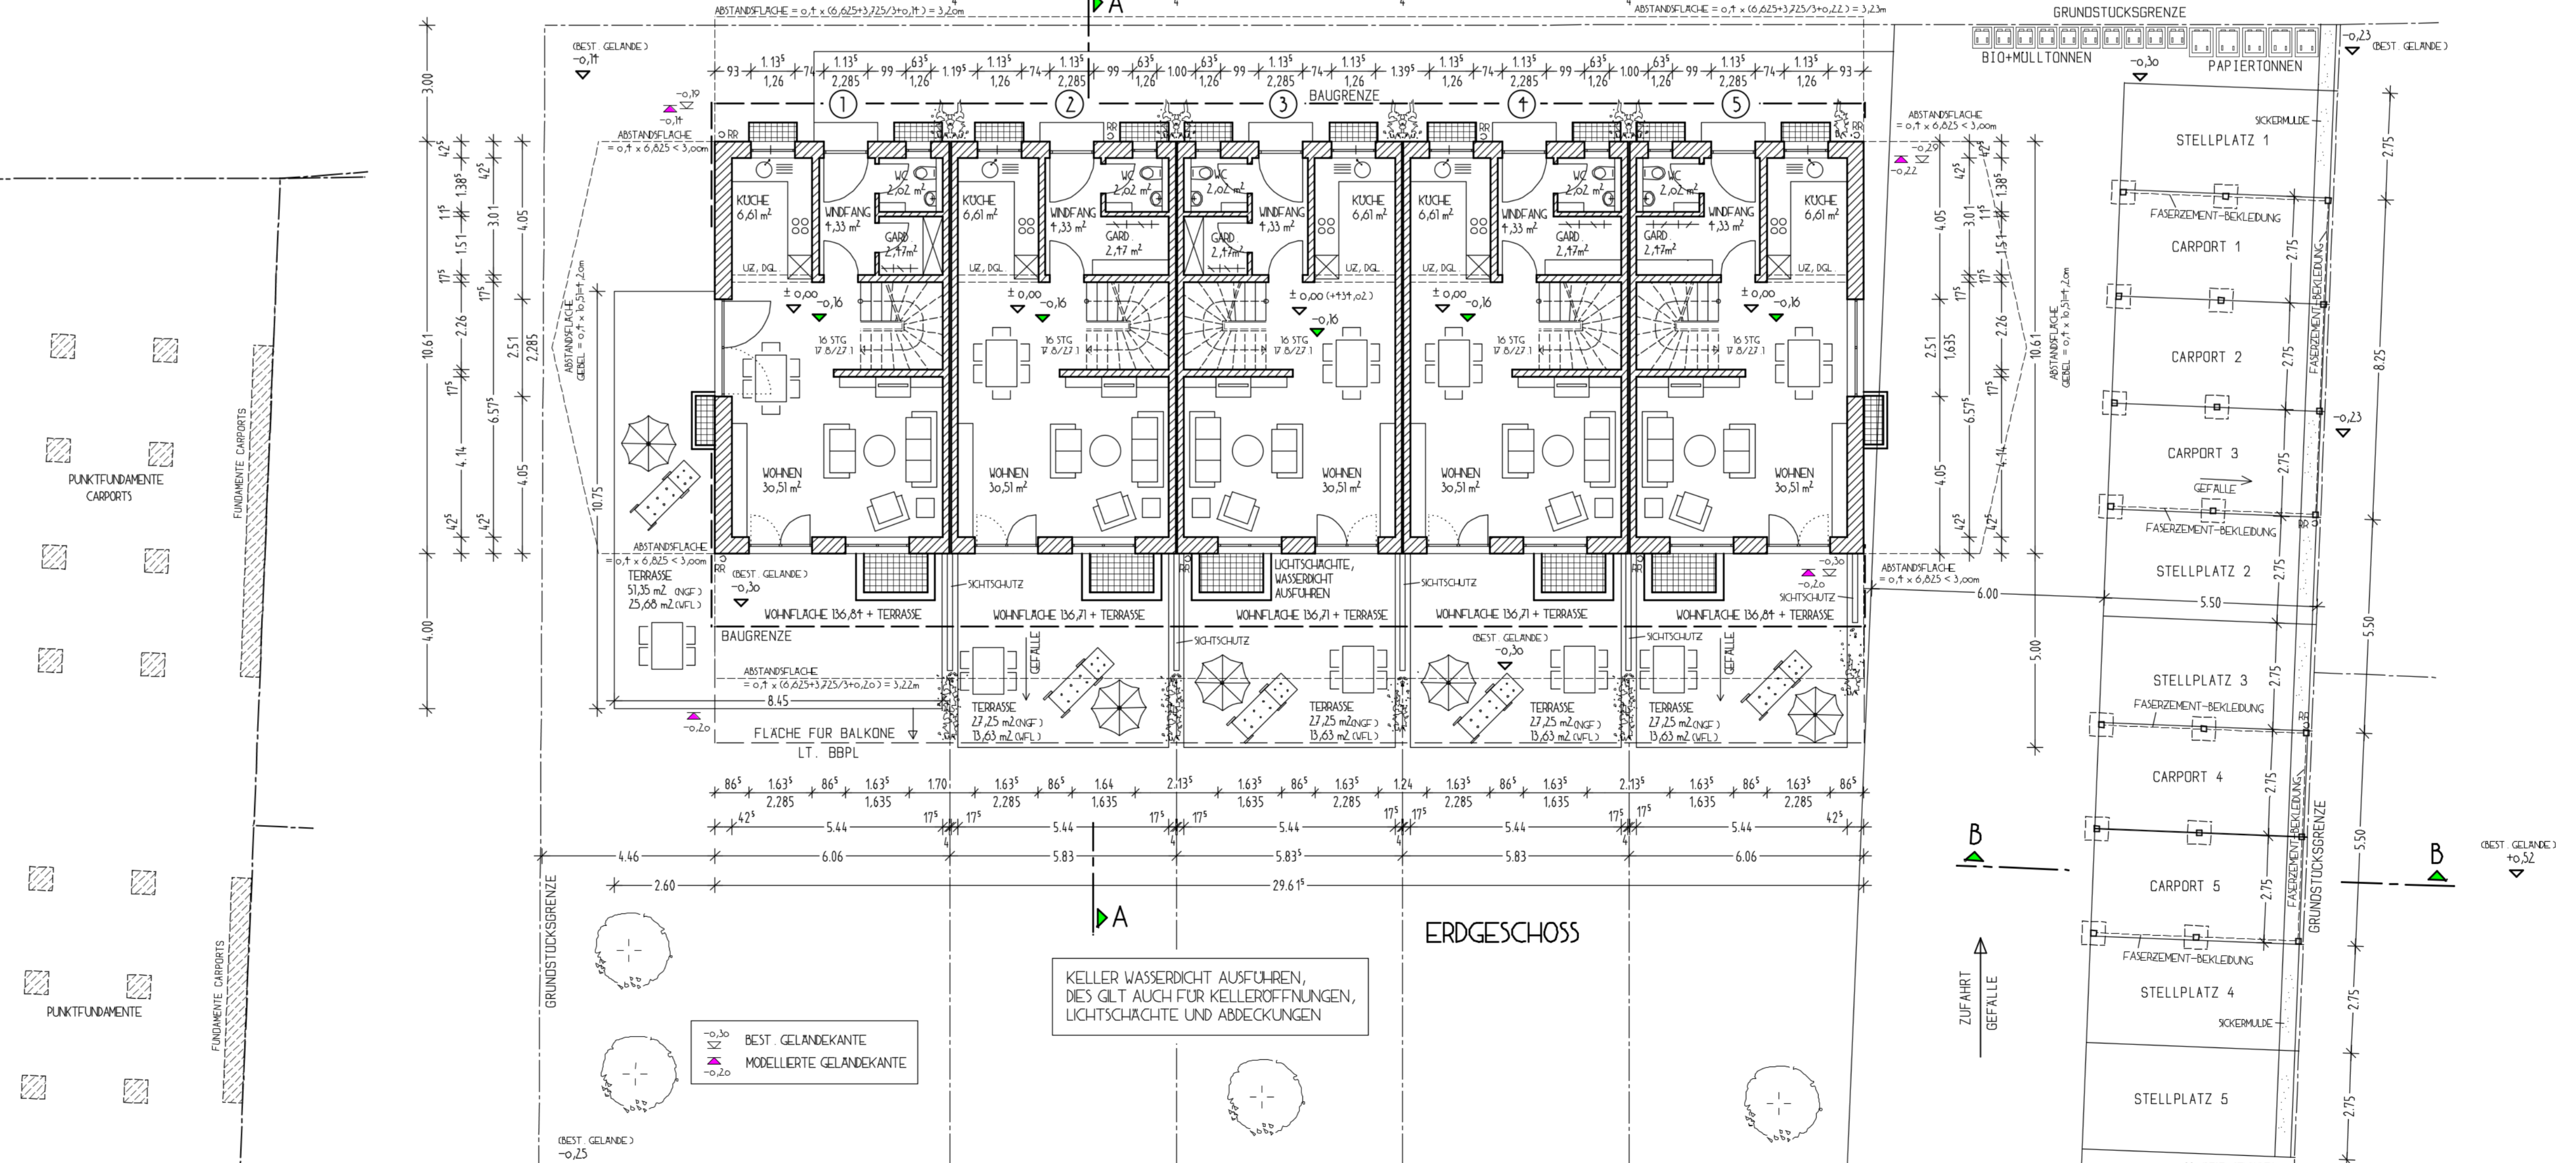

ERDGESCHOSS

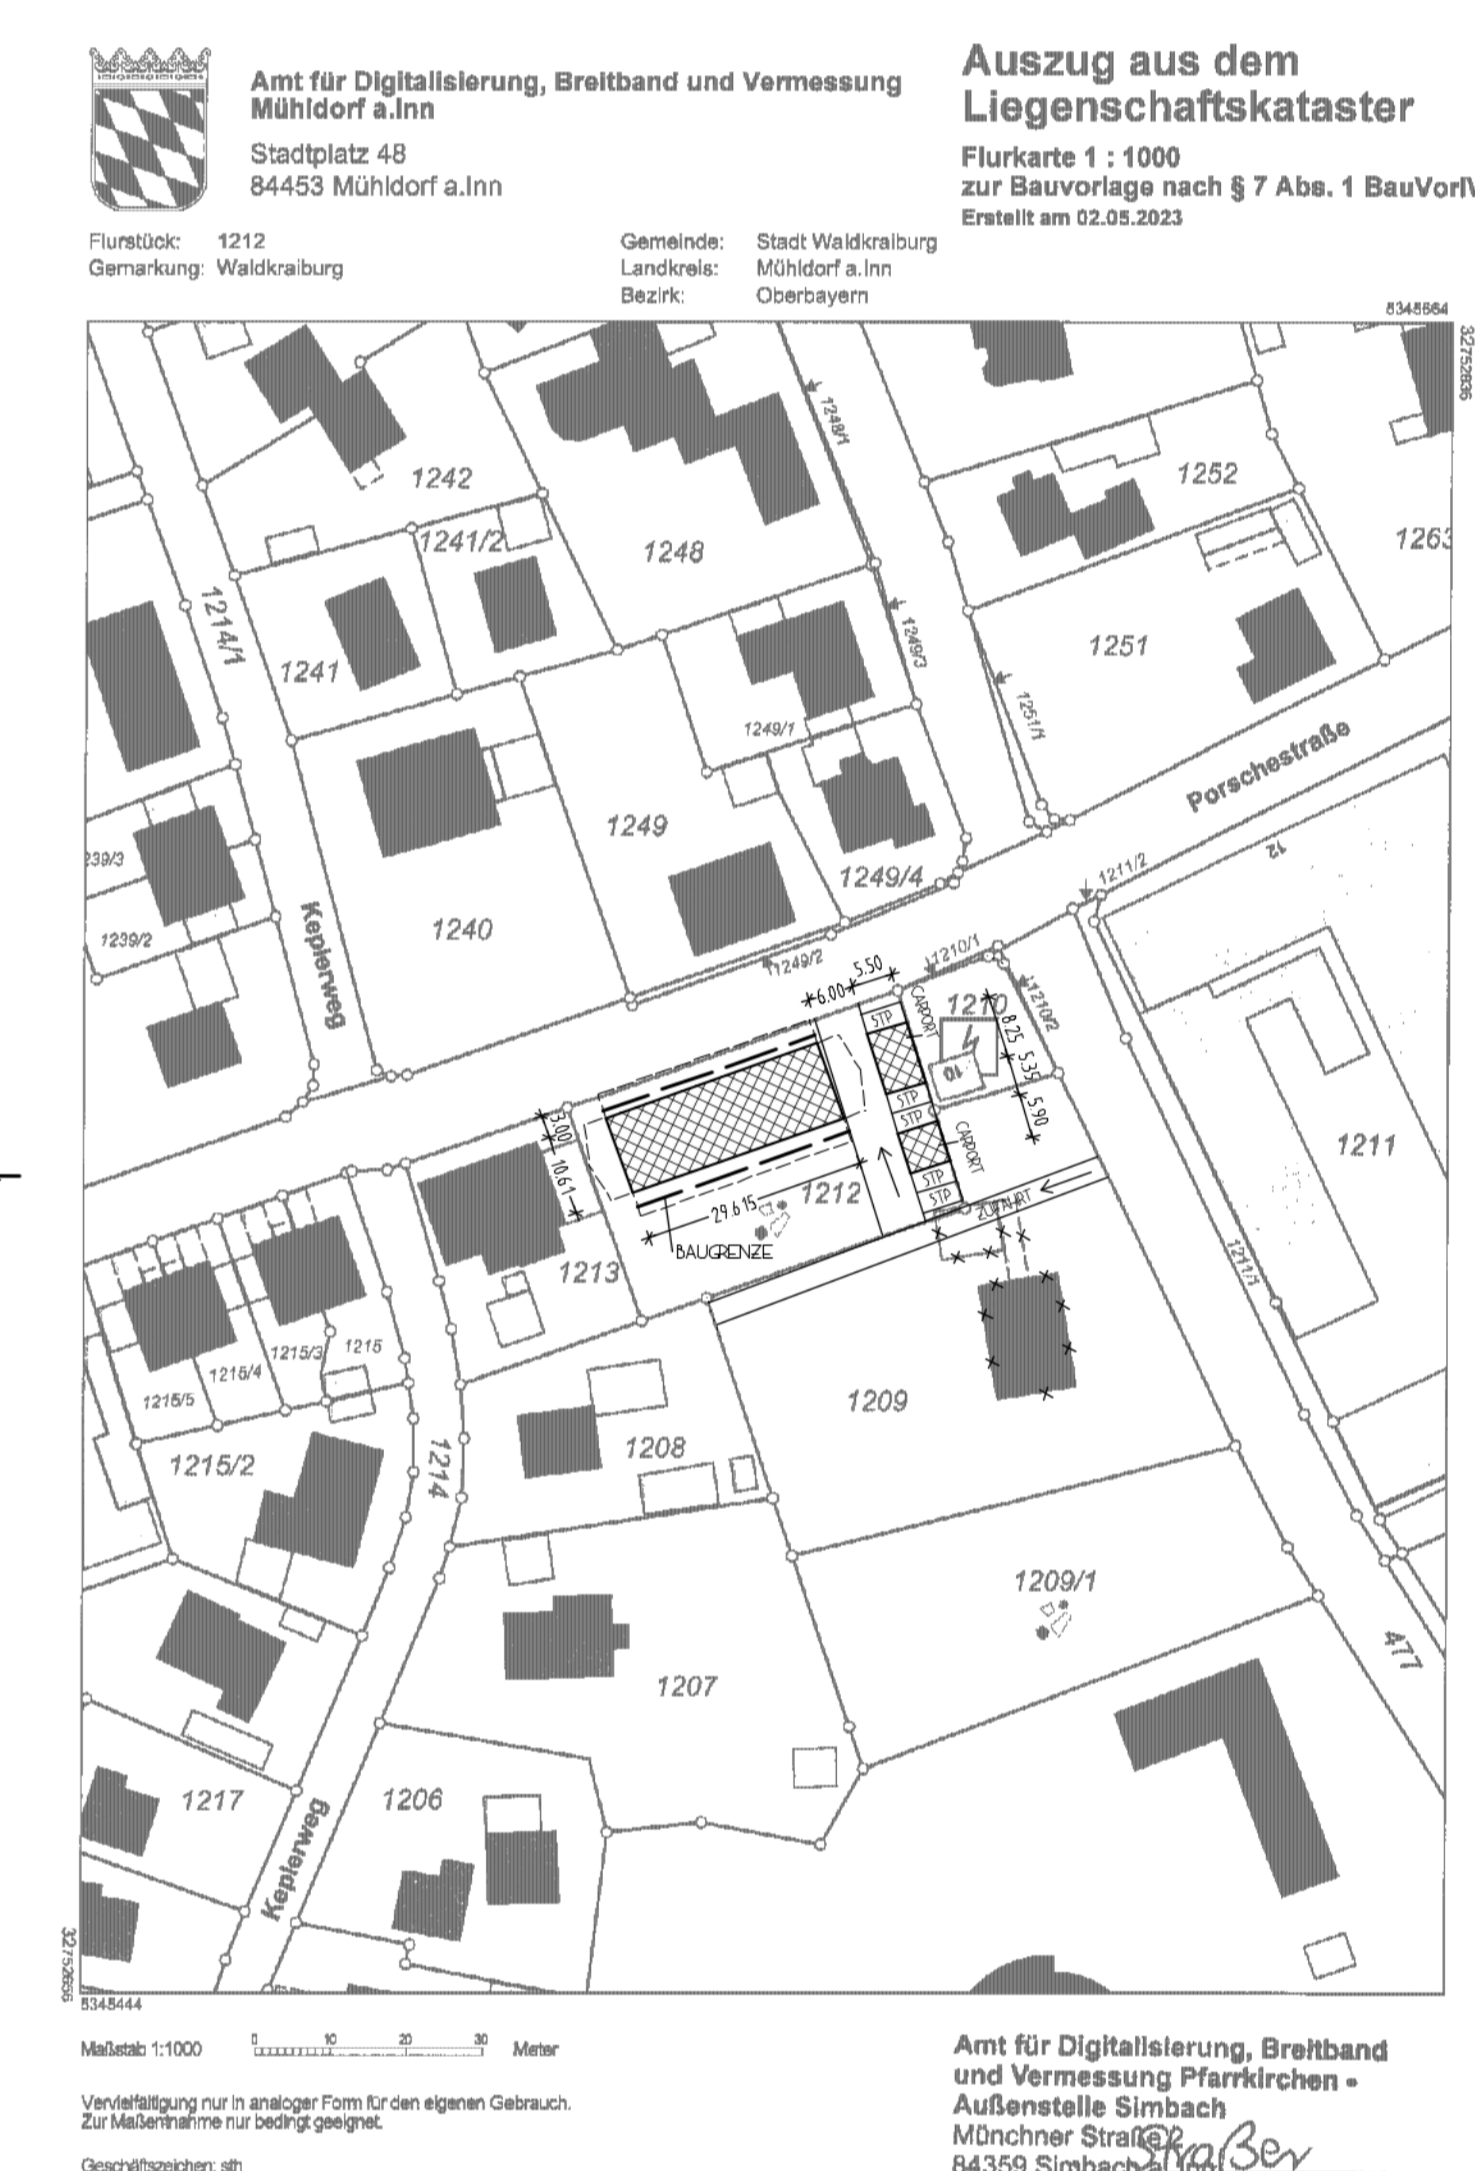

EINGABEPLAN 1/100
NEUBAU EINER REIHENHAUSANLAGE
MIT 5 WOHN-EINHEITEN SOWIE
CARPORTS UND STELLPLATZEN

