

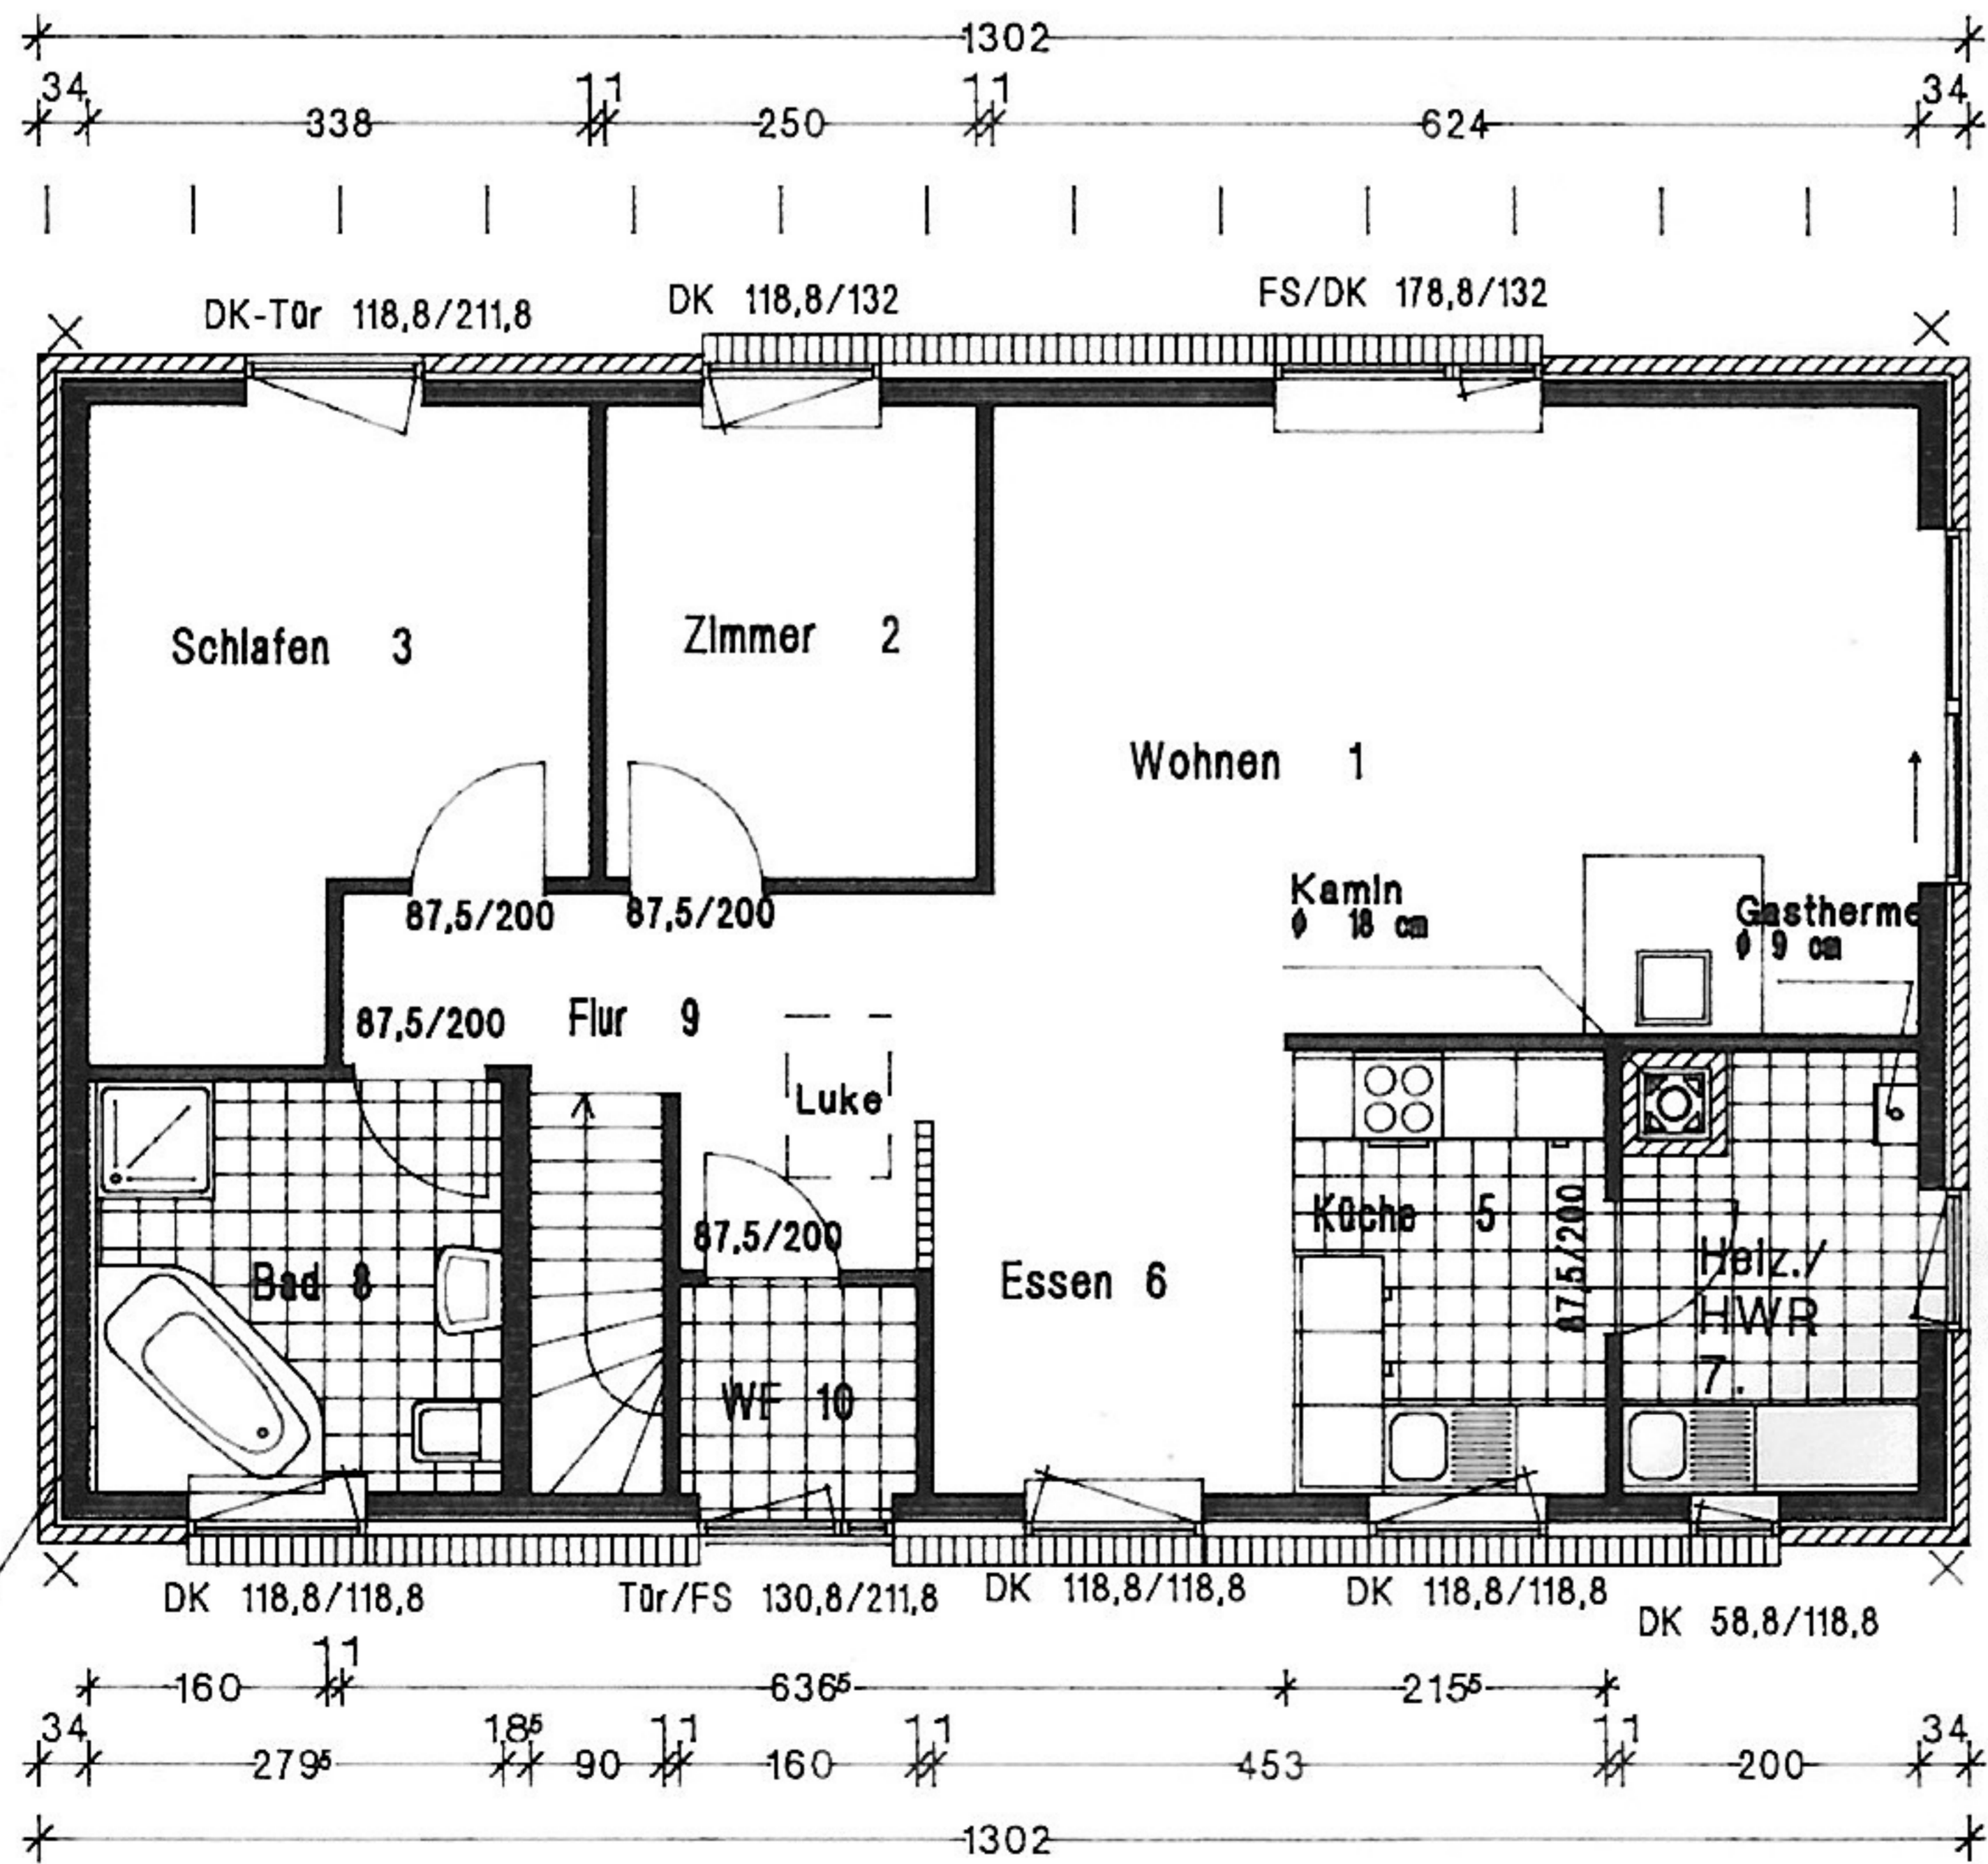
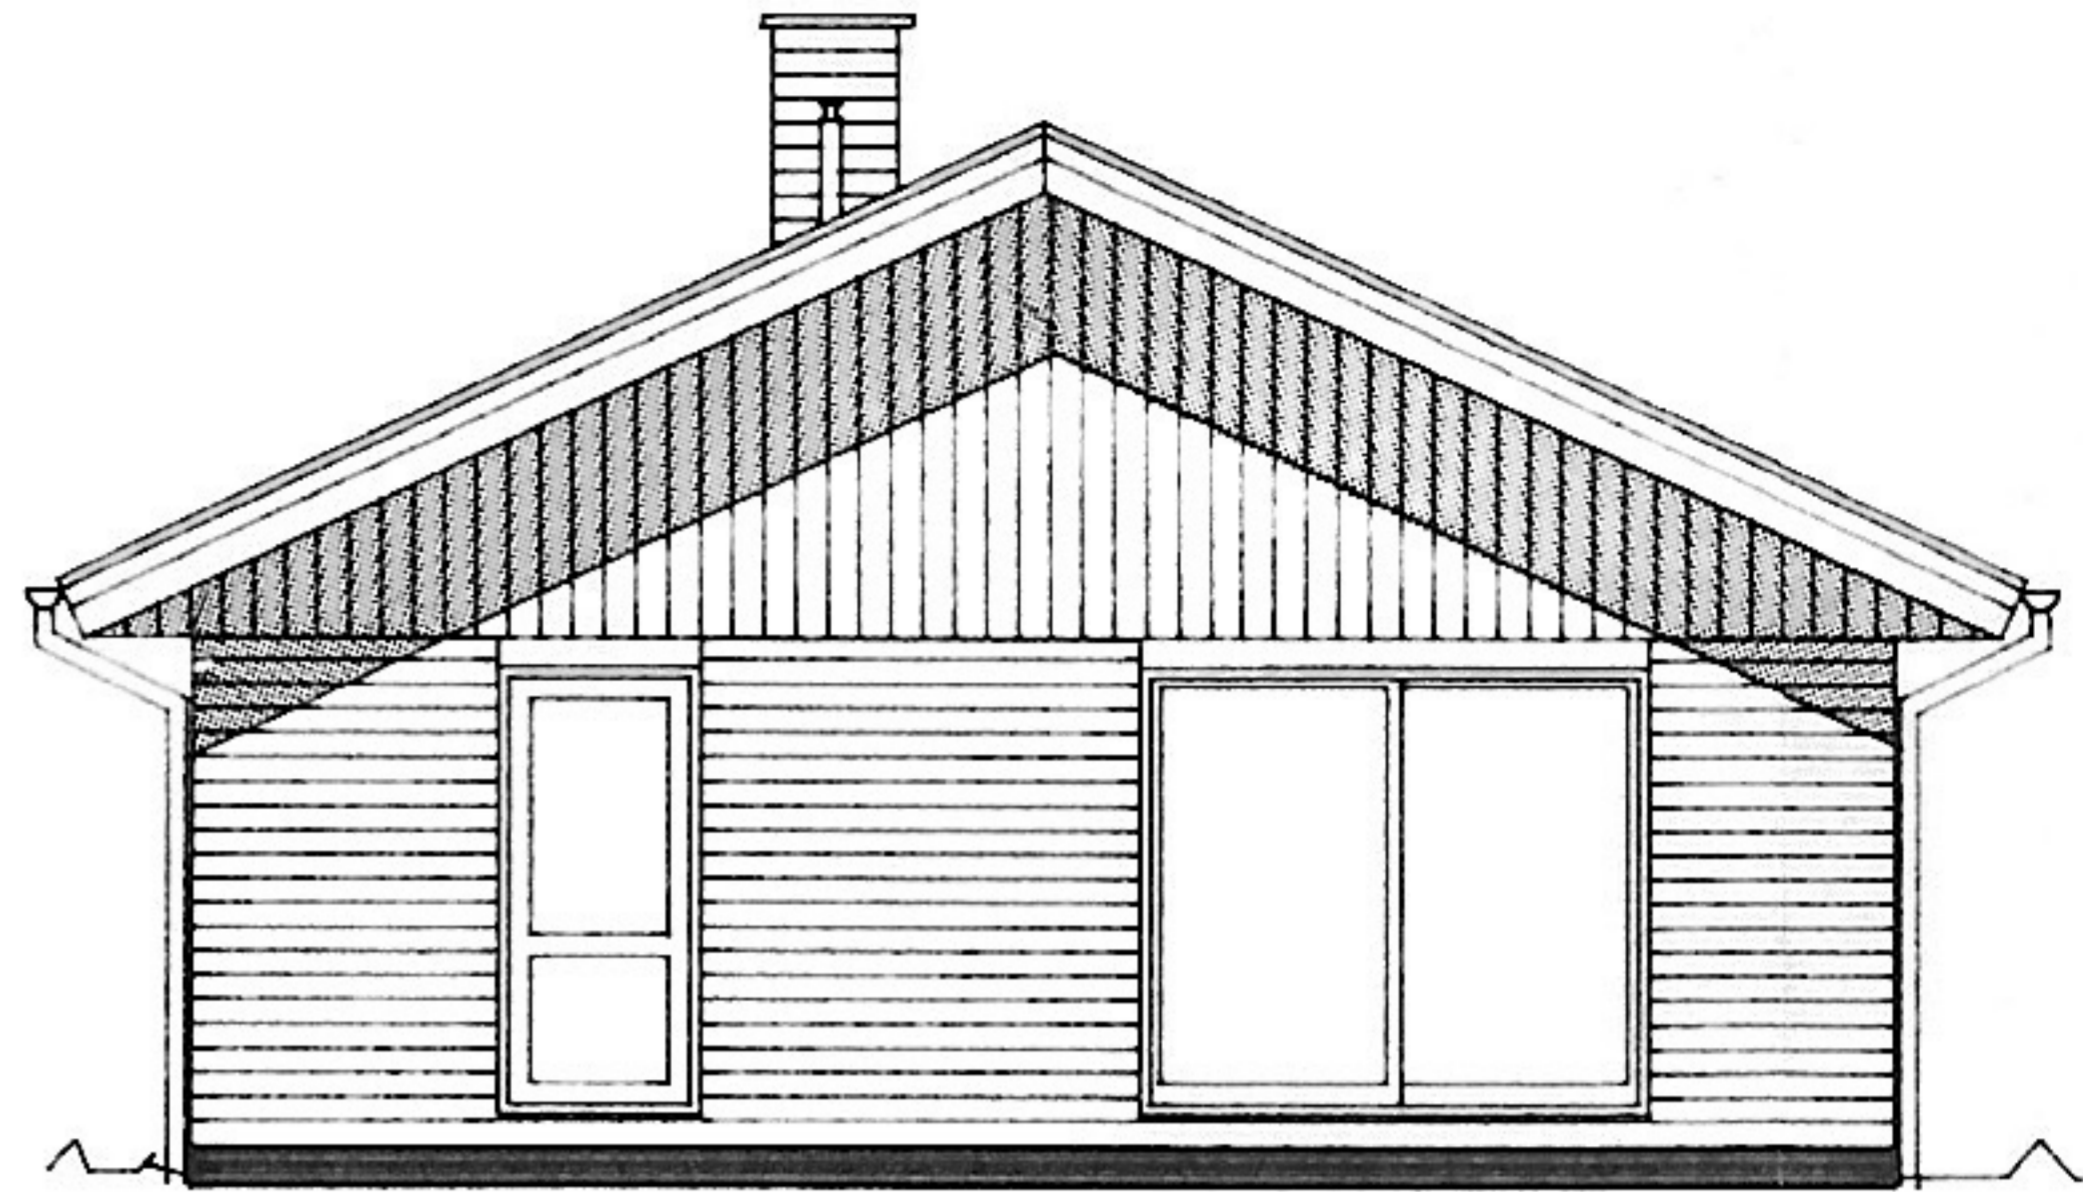


KELLER (GEM. STATIK)

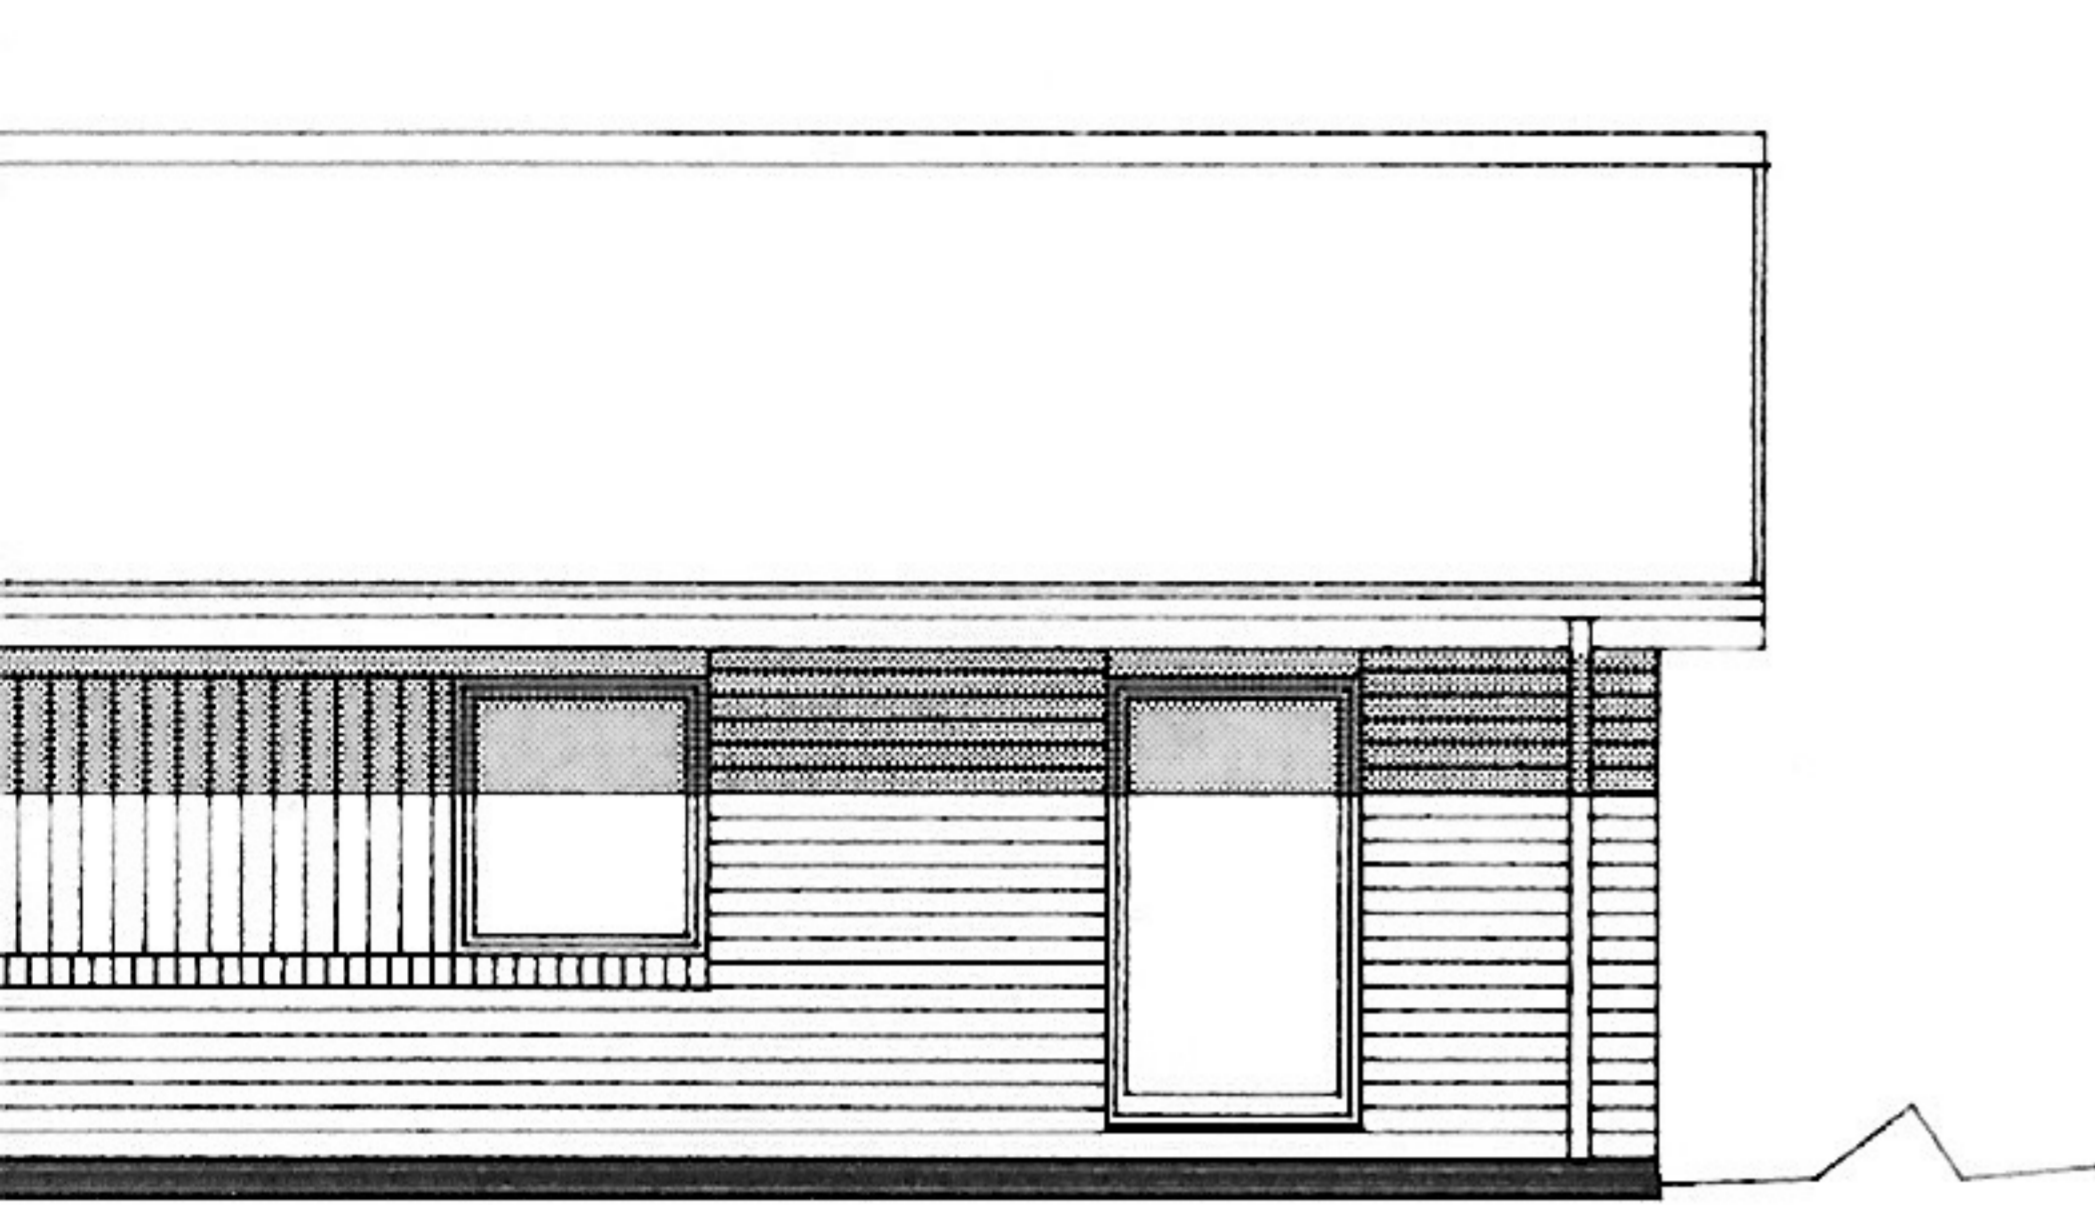

SCHN


GRUNDRISS

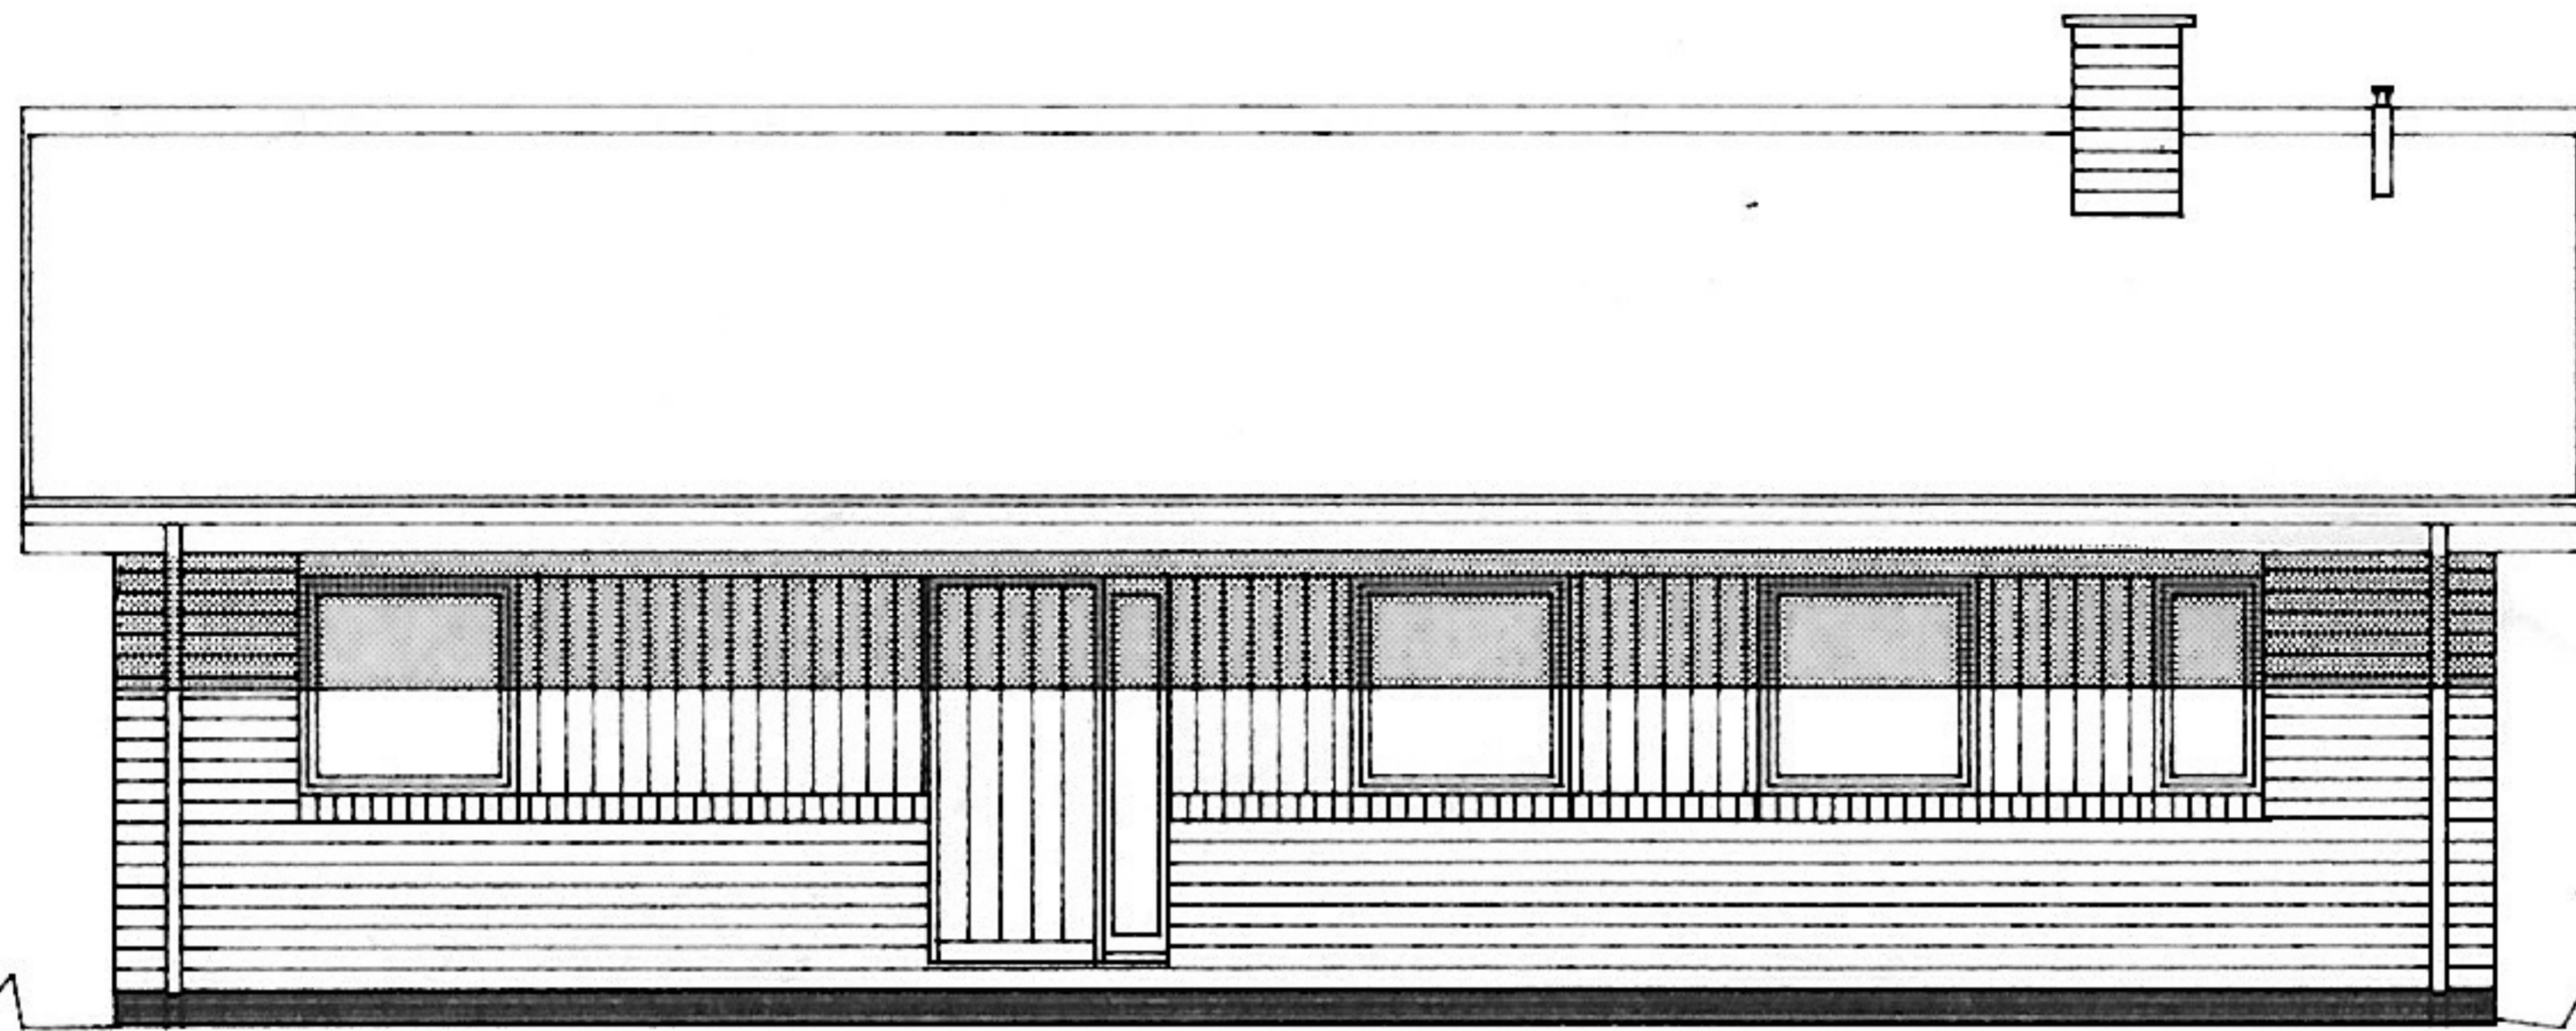

Kamln.  $\phi$  20 cm  
 min. 40 cm ober  
 First.

Gastherme  
 $\phi$  9 cm Abgas,  
 min. 40 cm  
 ober Dach.

SCHNITT

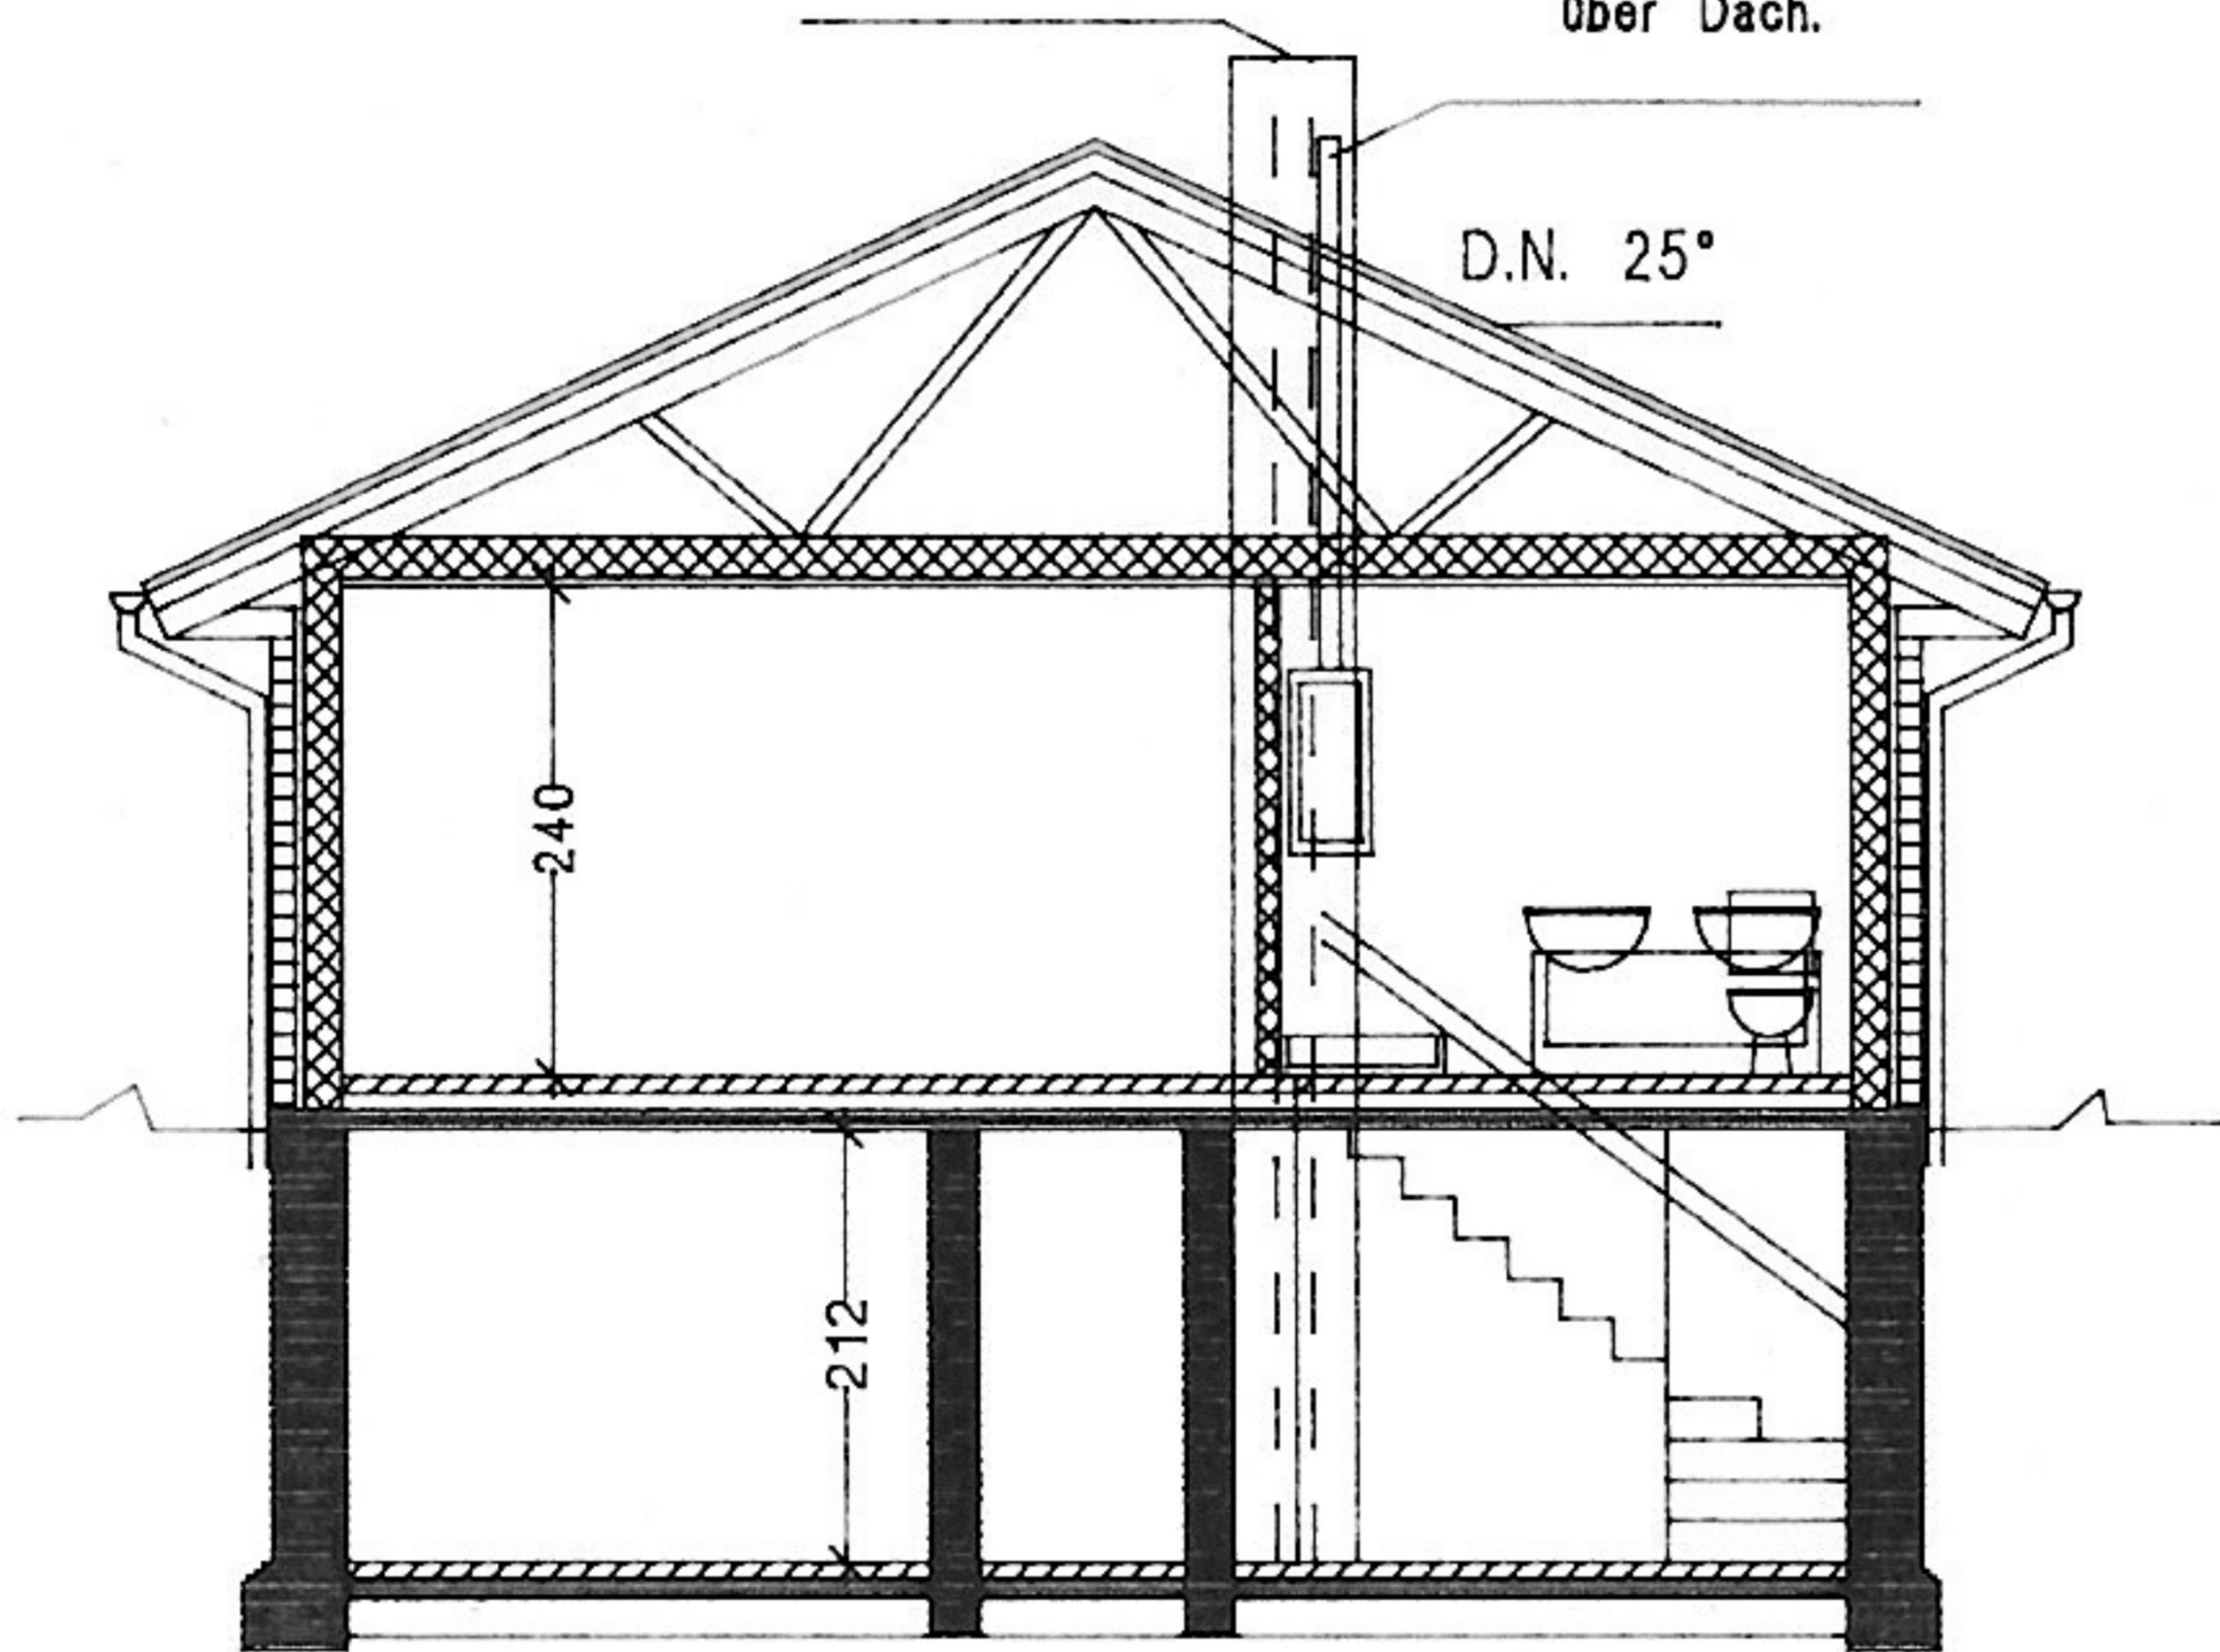

KG und HT-Rohr NW nach DIN 1986