


Gewerbeeinheit 102
Erdgeschoss

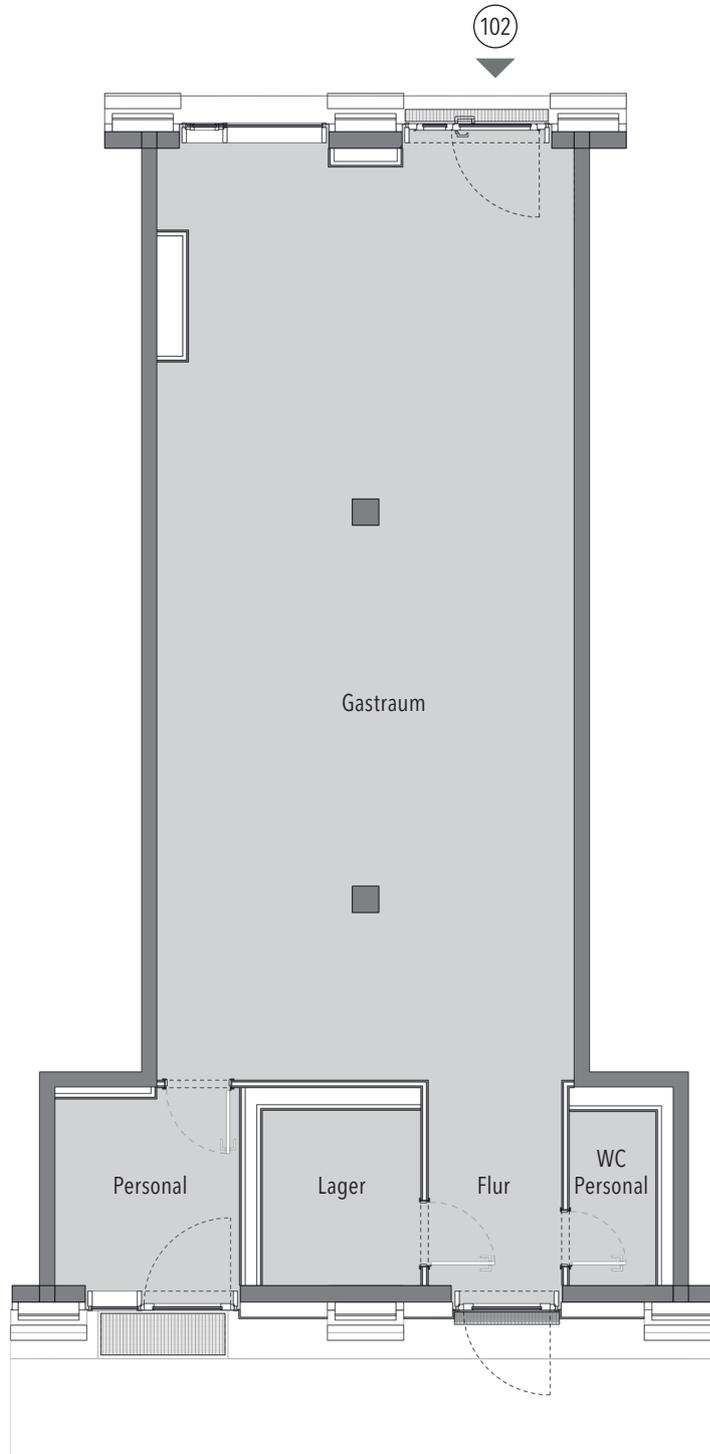

unverbindl. Illustration, Abbildung unmaßstäblich.

Bei der Darstellung handelt es sich um eine beispielhafte Raumaufteilung. Die Aufteilung und der Ausbau erfolgt durch den Erwerber.