


Raum	m <sup>2</sup>
Abst	4,07
Bad	8,69
Flur	8,19
Kind	11,49
Schlafen	15,96
Balkon	6,26
Wohnen	34,96
<b>Gesamt:</b>	<b>89,62 m<sup>2</sup></b>

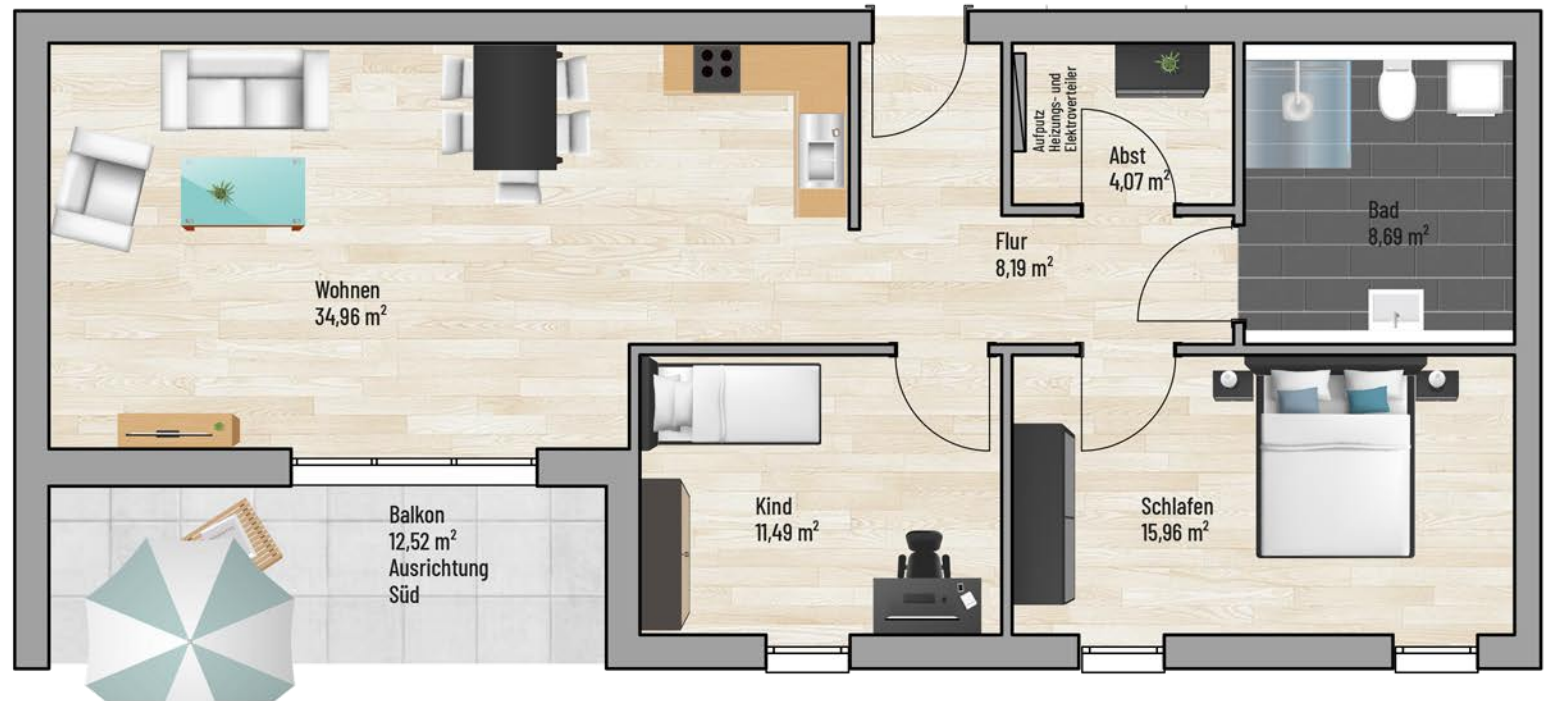

Bei den Maßen handelt es sich um ca. Maßangaben. Die Möbel, Küchen und Sanitärobjekte sind ausschließlich Beispiele und nicht rechtsverbindlich.