



Südost Ansicht

1:100

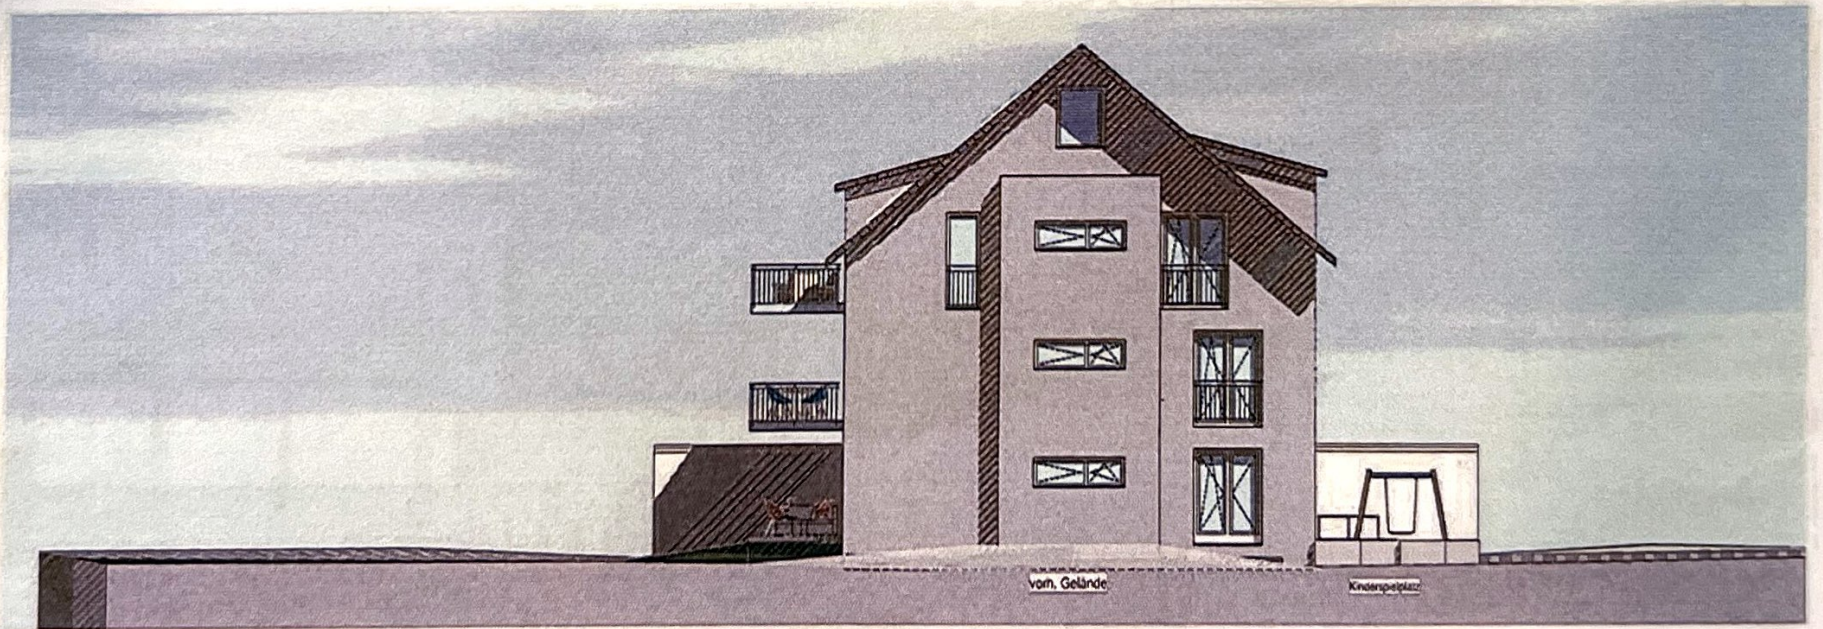

Südwest Ansicht


1:100

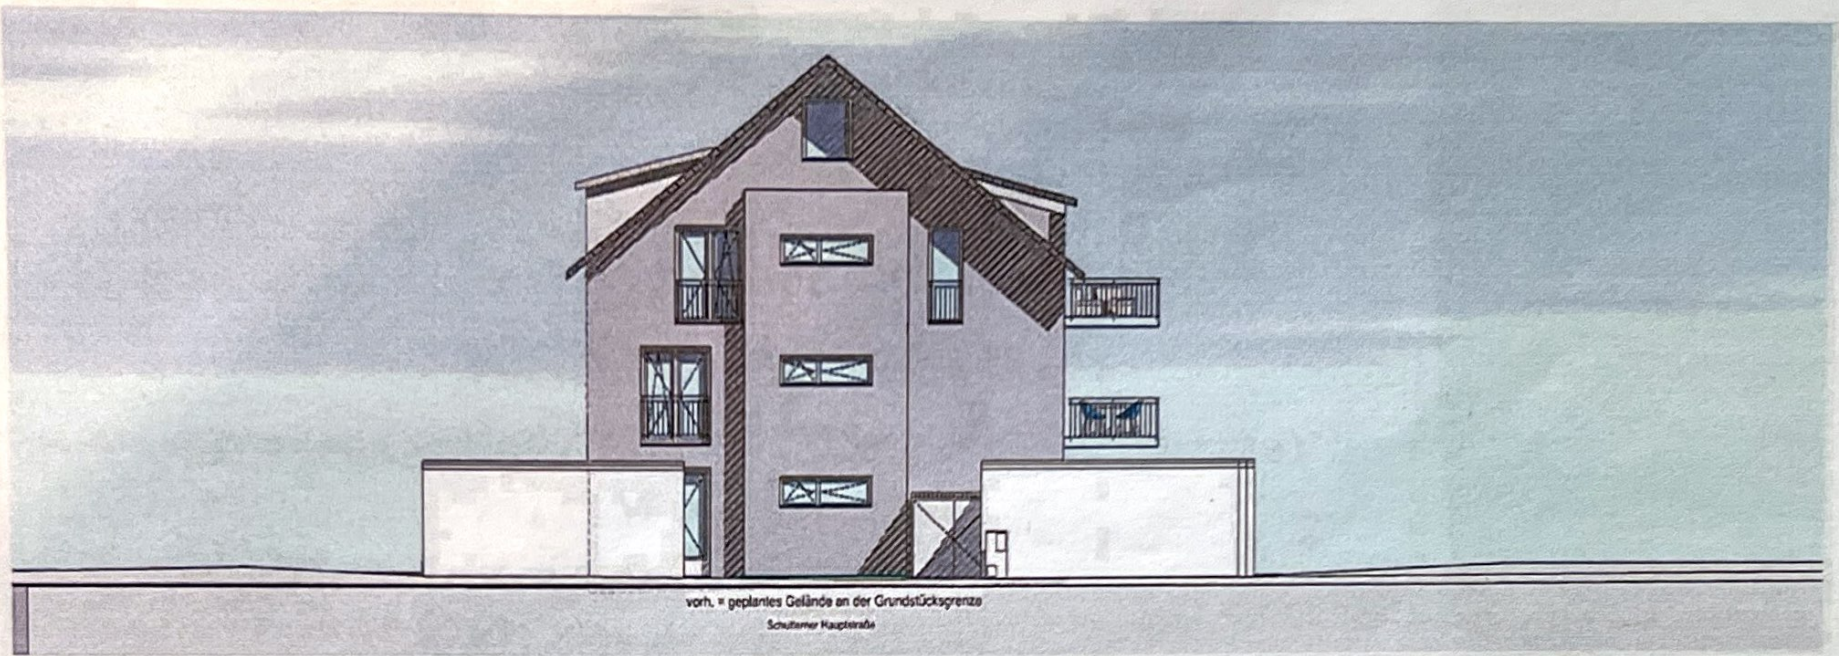

vorh. = geplantes Gelände an der Grundstücksgrenze  
Schütterer Hauptstraße

Nordost Ansicht

1:100



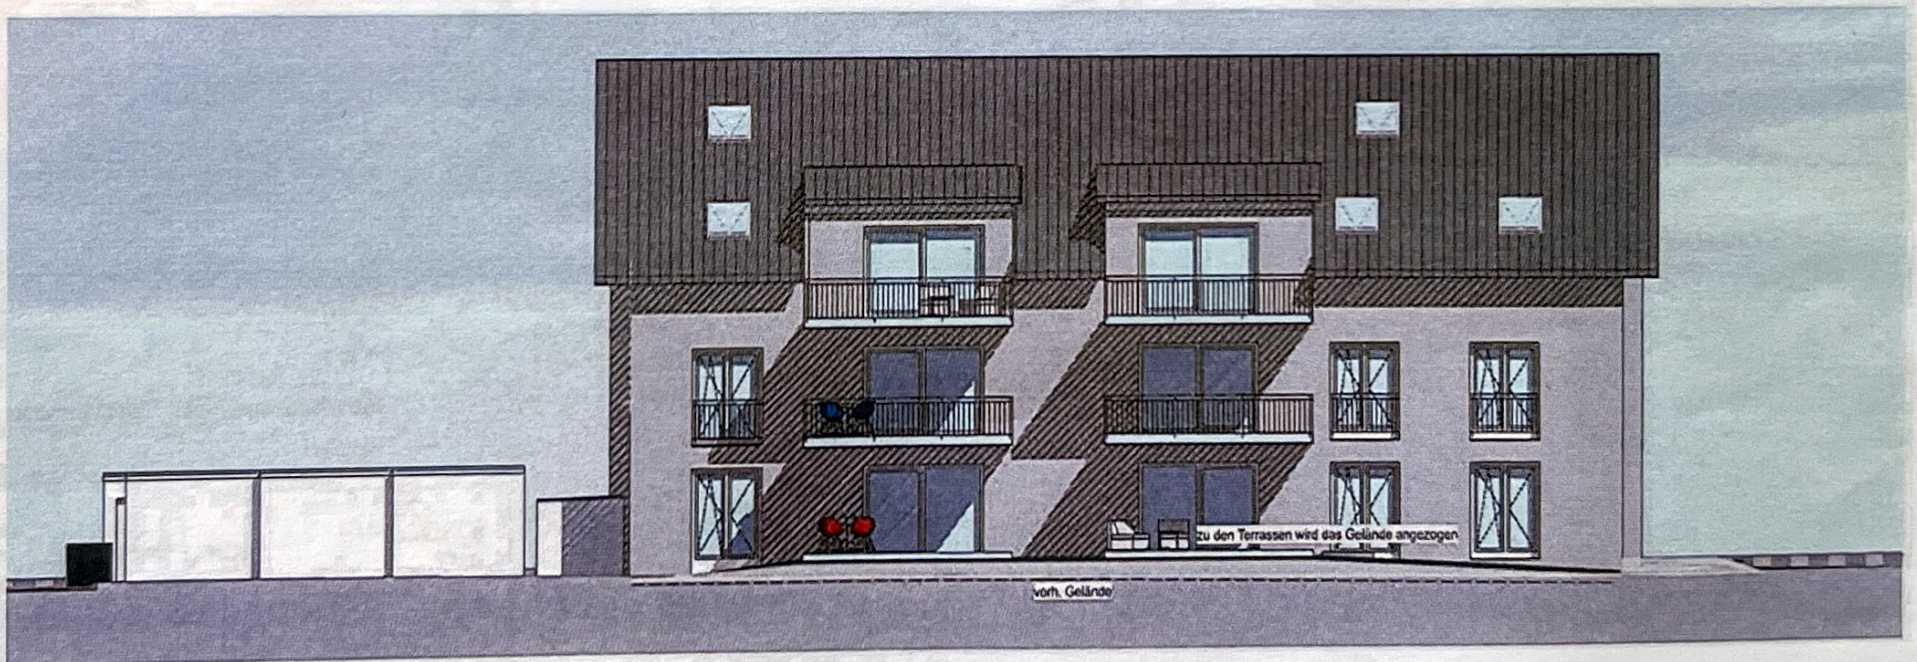




zu den Terrassen wird das Gelände angezogen

vorh. Gelände






Nordwest Ansicht


1:100

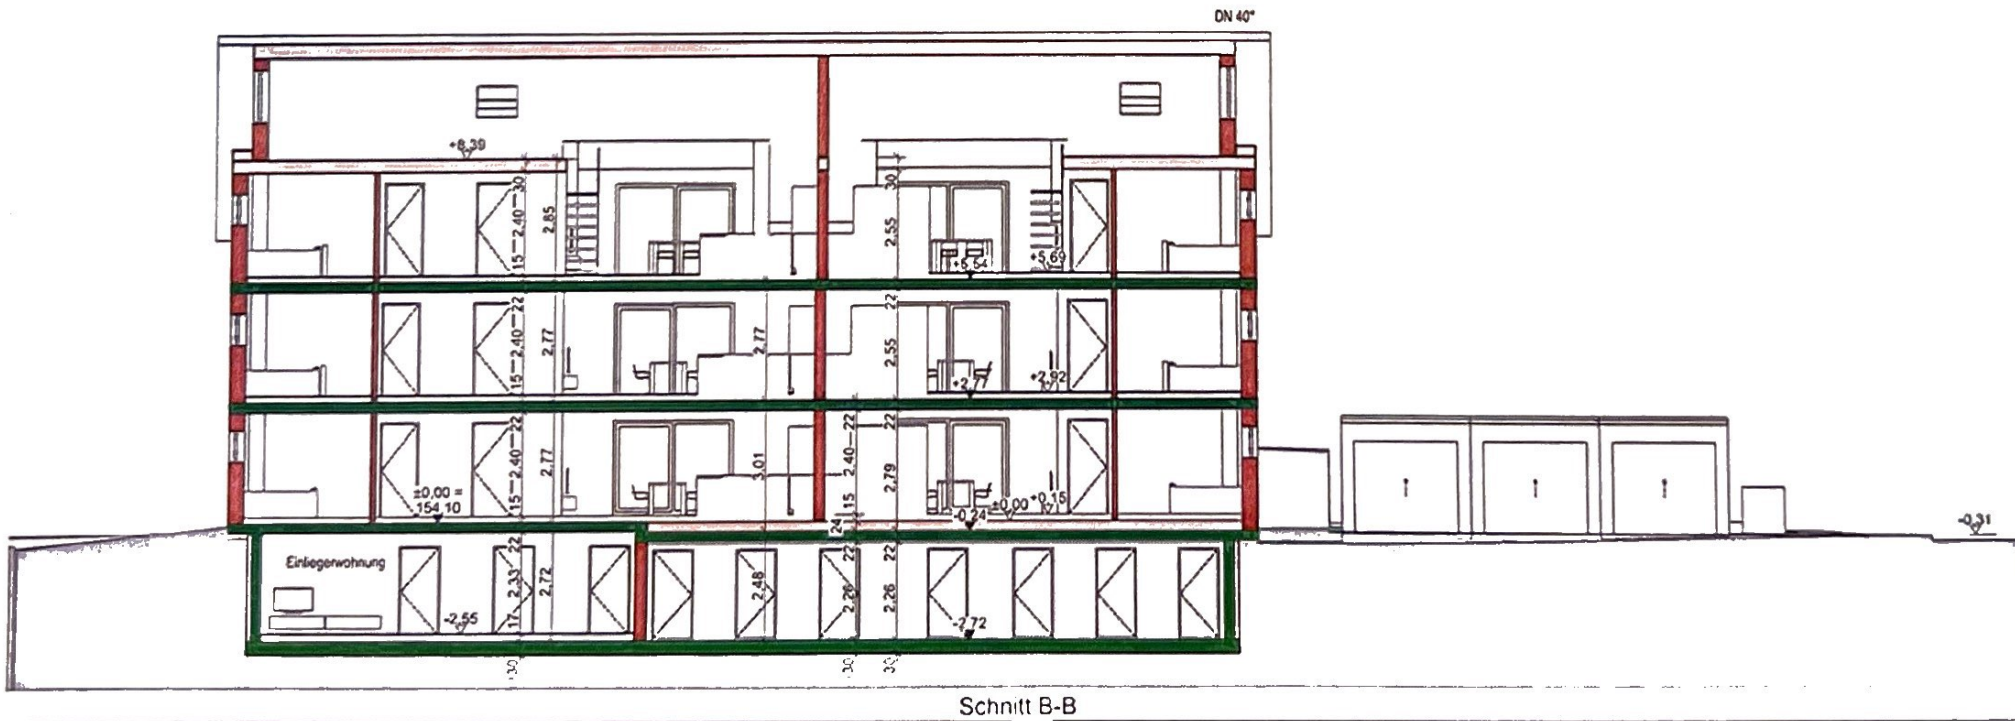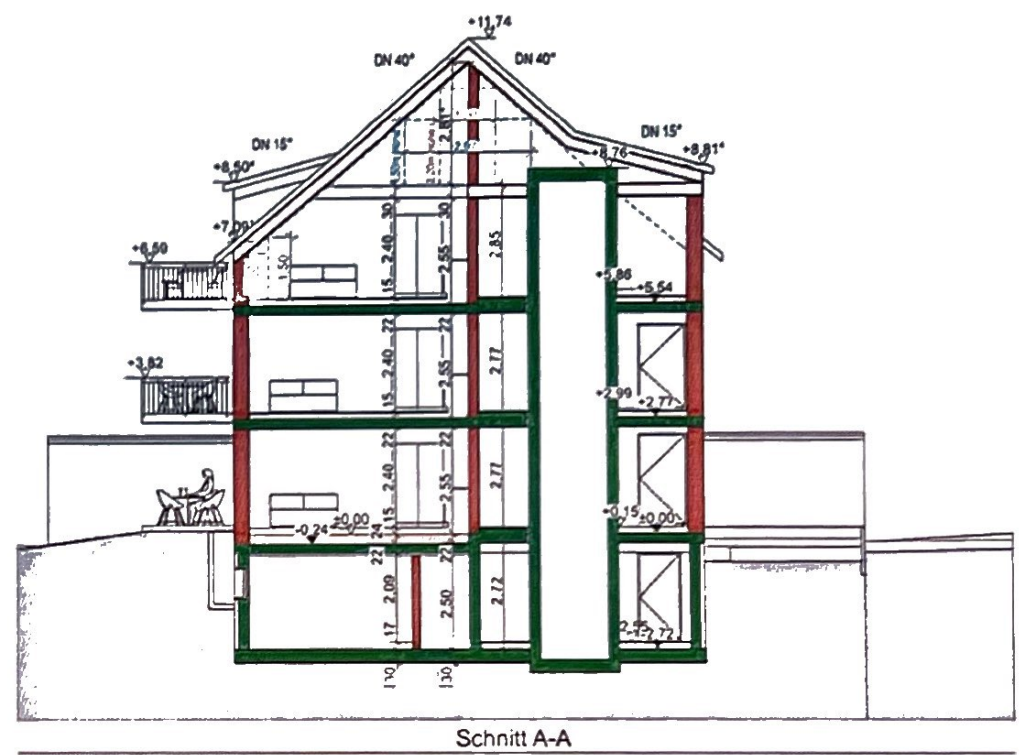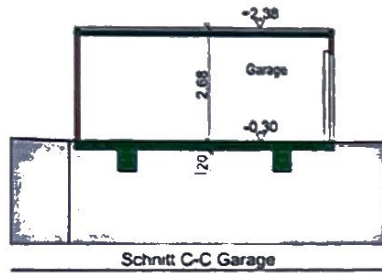

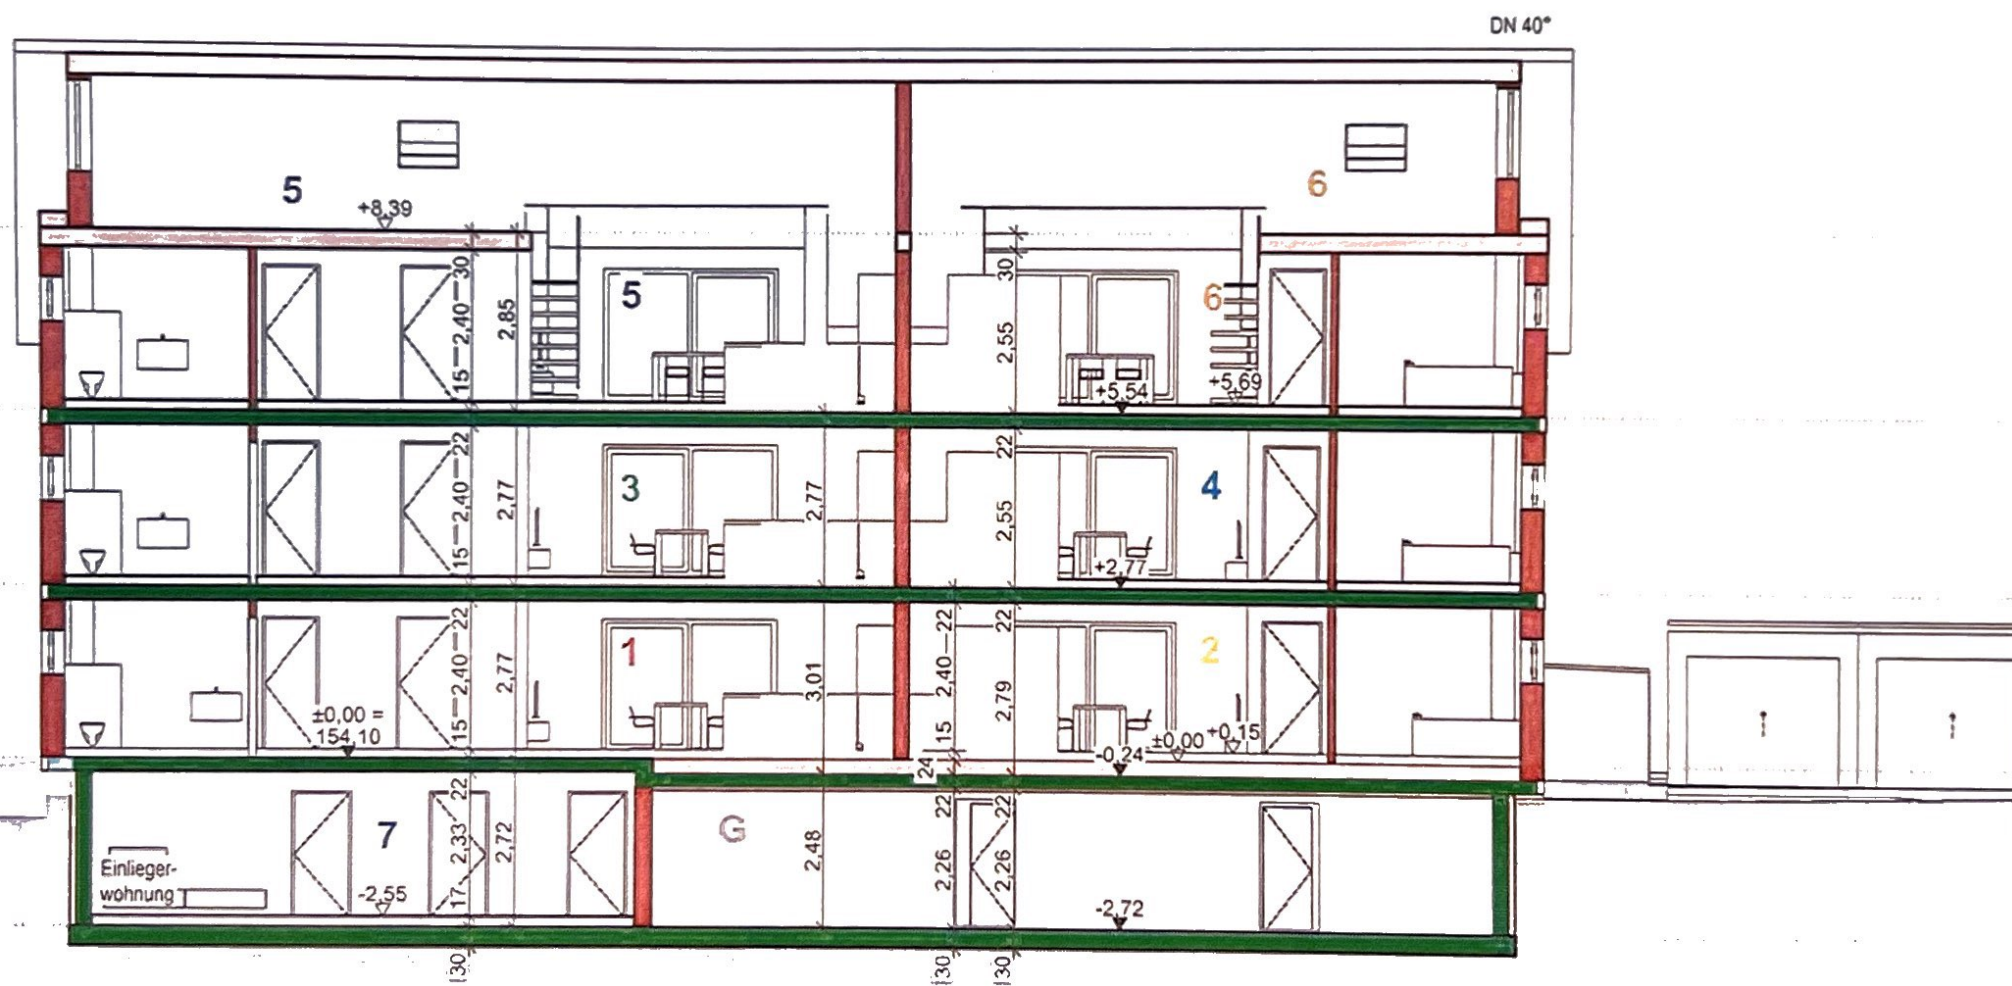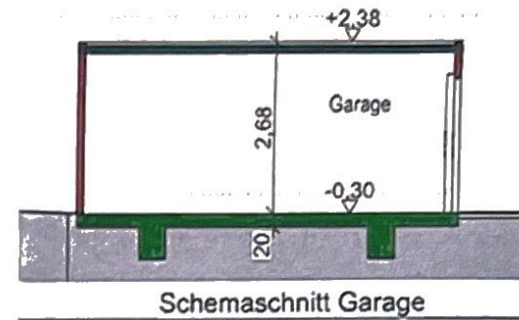

Schnitt B-B

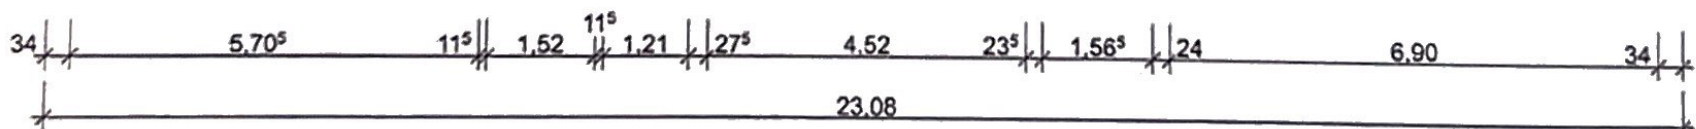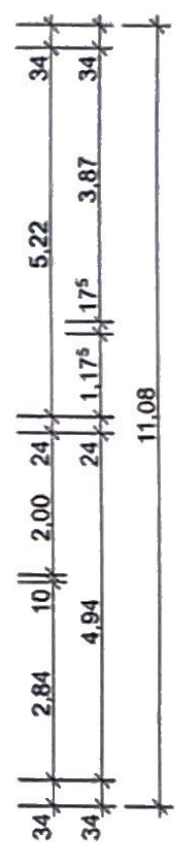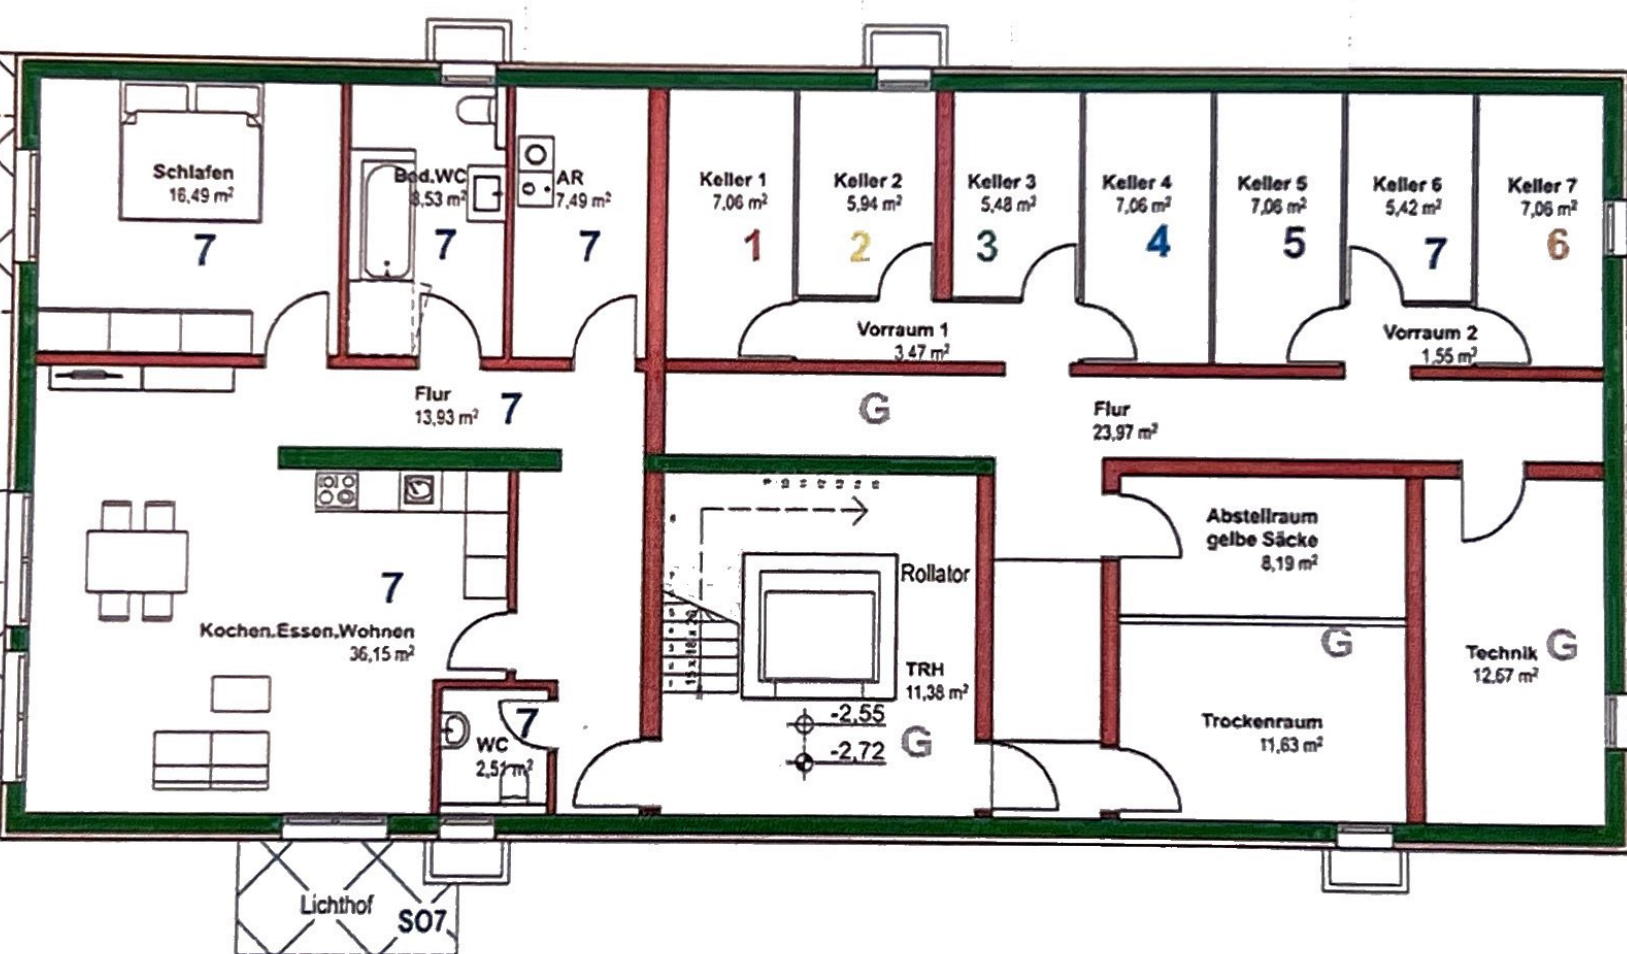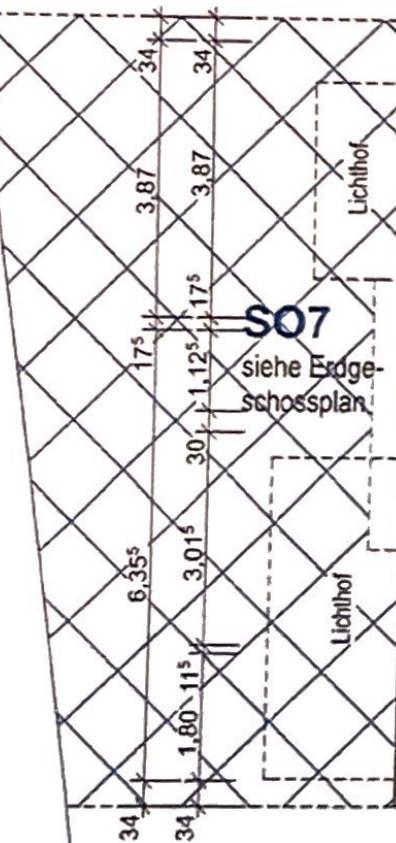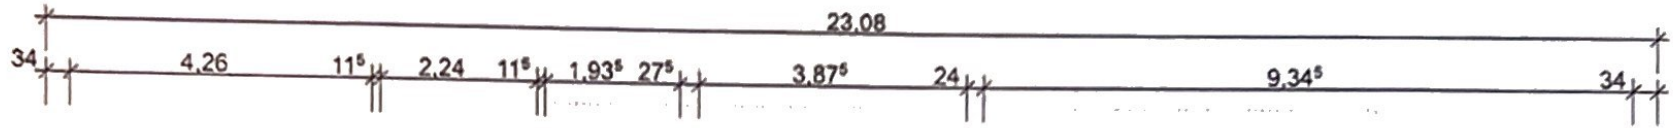

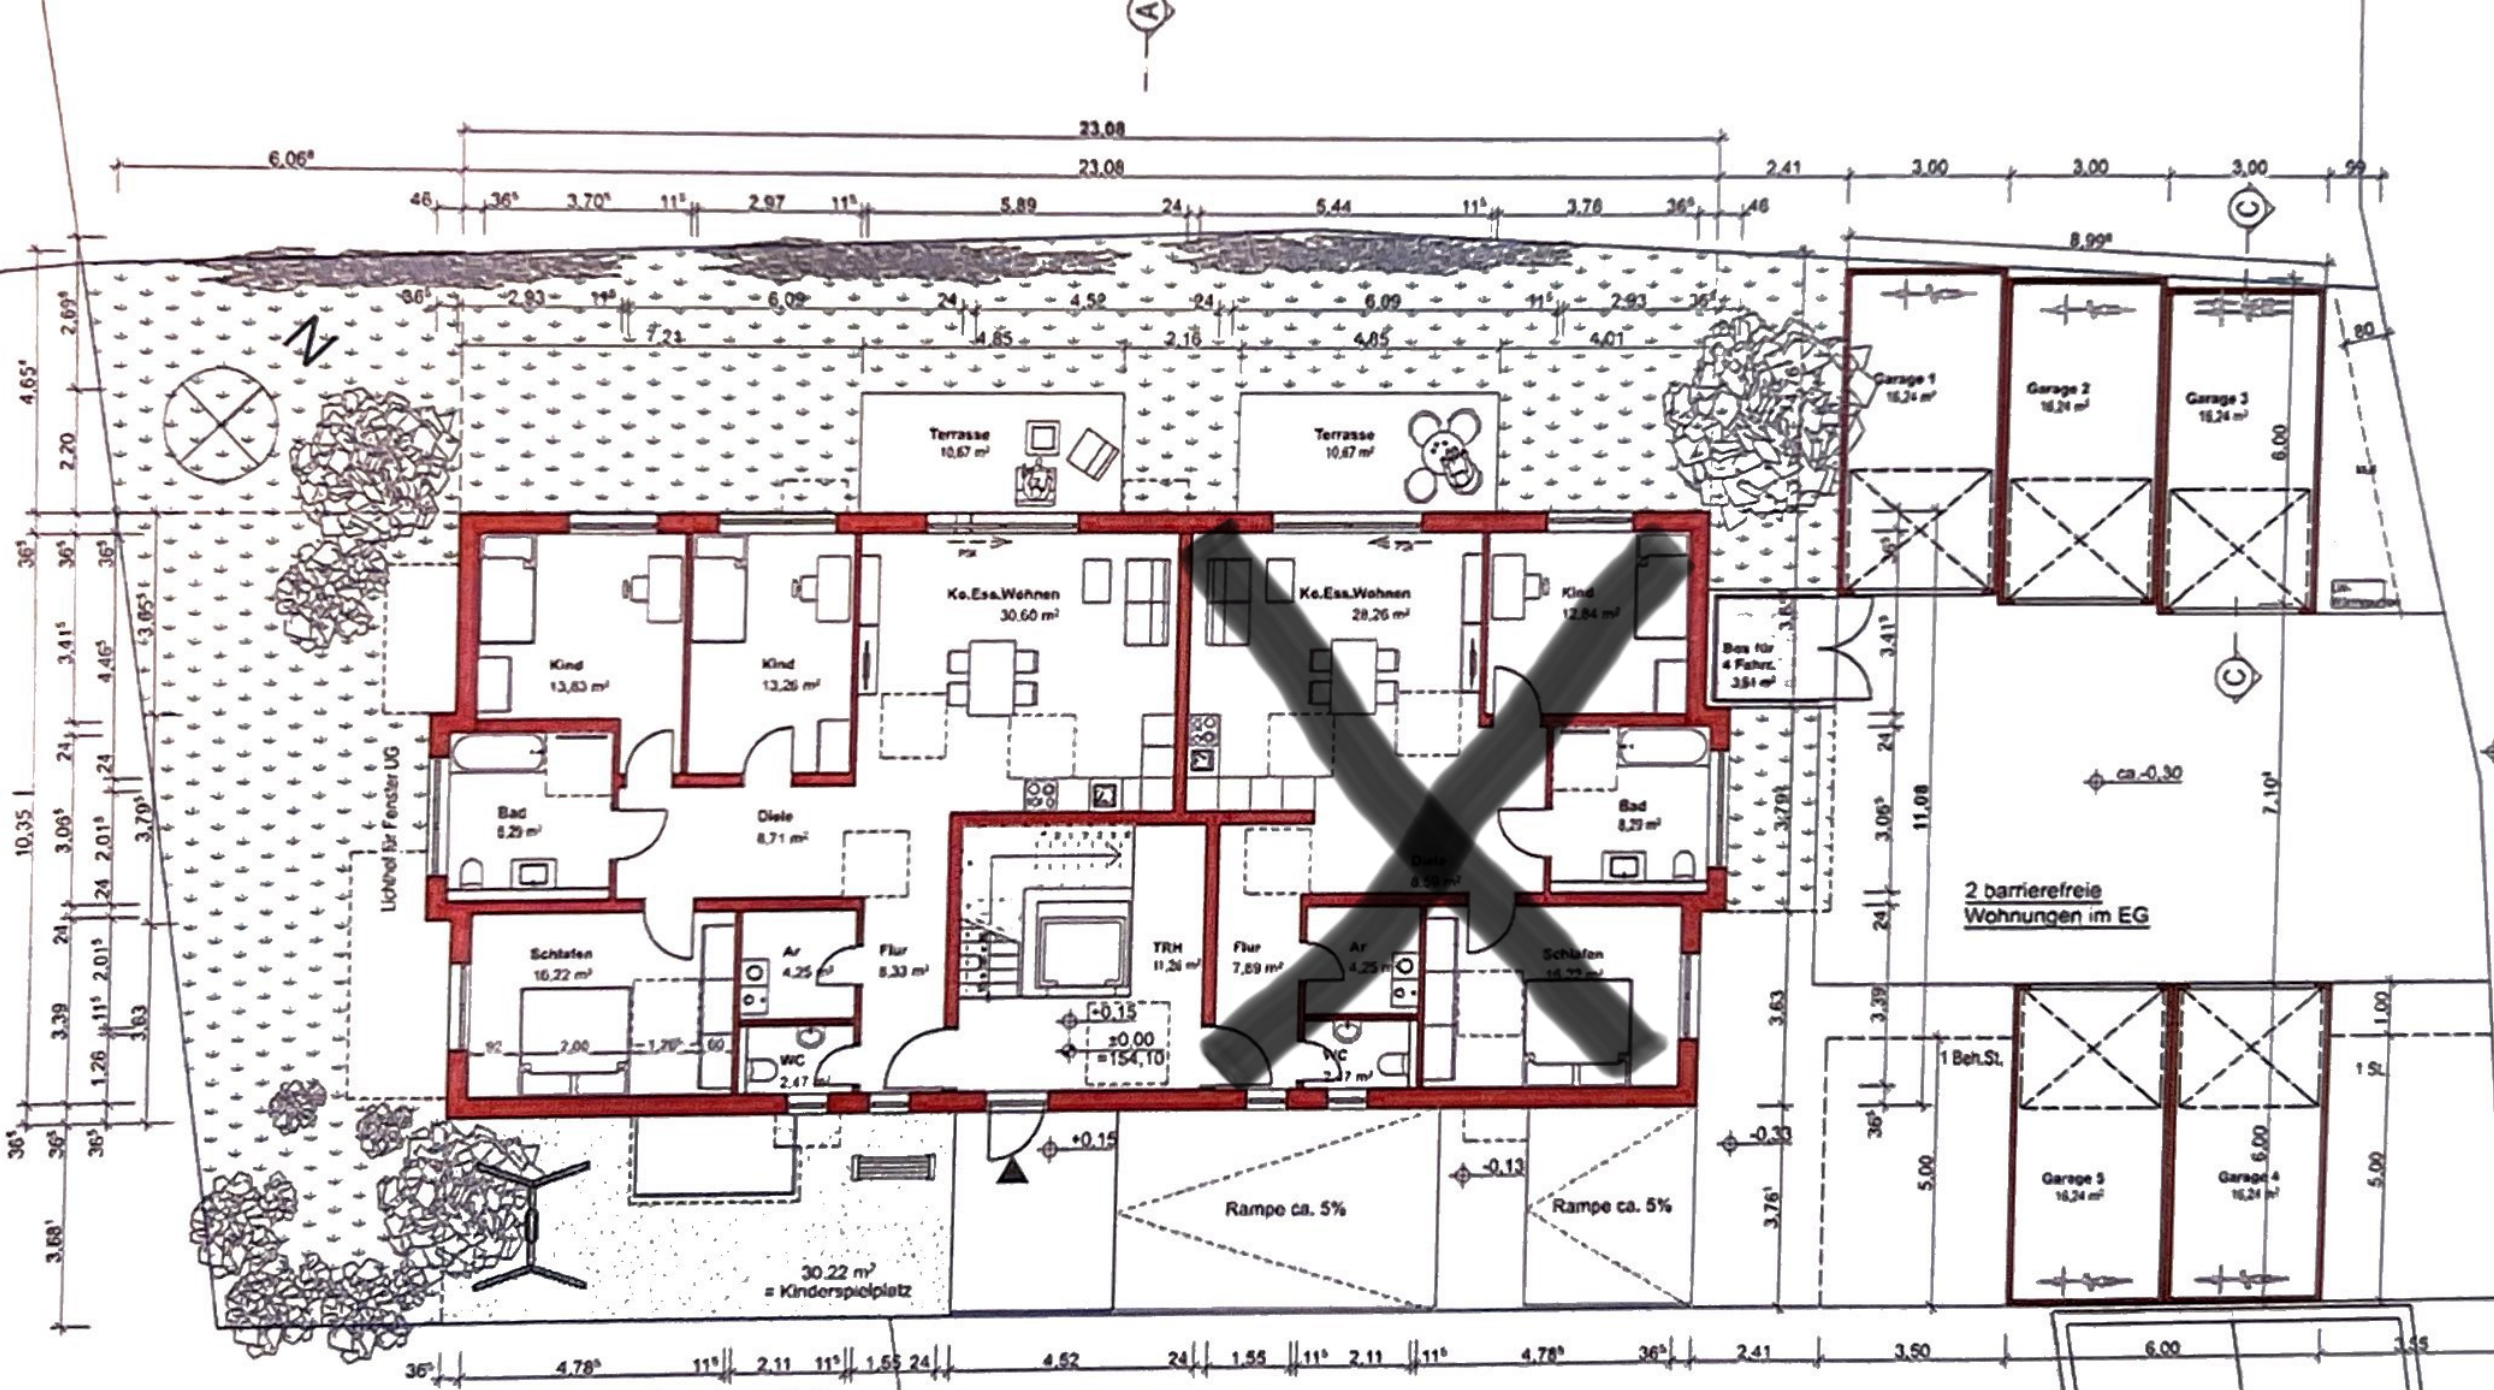

Nachweis Größe Kinderspielplatz  
 nach §9 LBO, §1 LBO AVO:  
 7 Wohnungen x 3qm = 21qm  
 + 3 zusätzl. Aufenthaltsräume  
 in 4-Zi-Whg. x 3qm = 9qm  
 ergibt => 30qm (mind. 30qm)