UM- u. STOCKAUFBAU FÜR

HERBERT FELLER

— ERKENBRECHTSWEILER —

ERDGESCHOSS

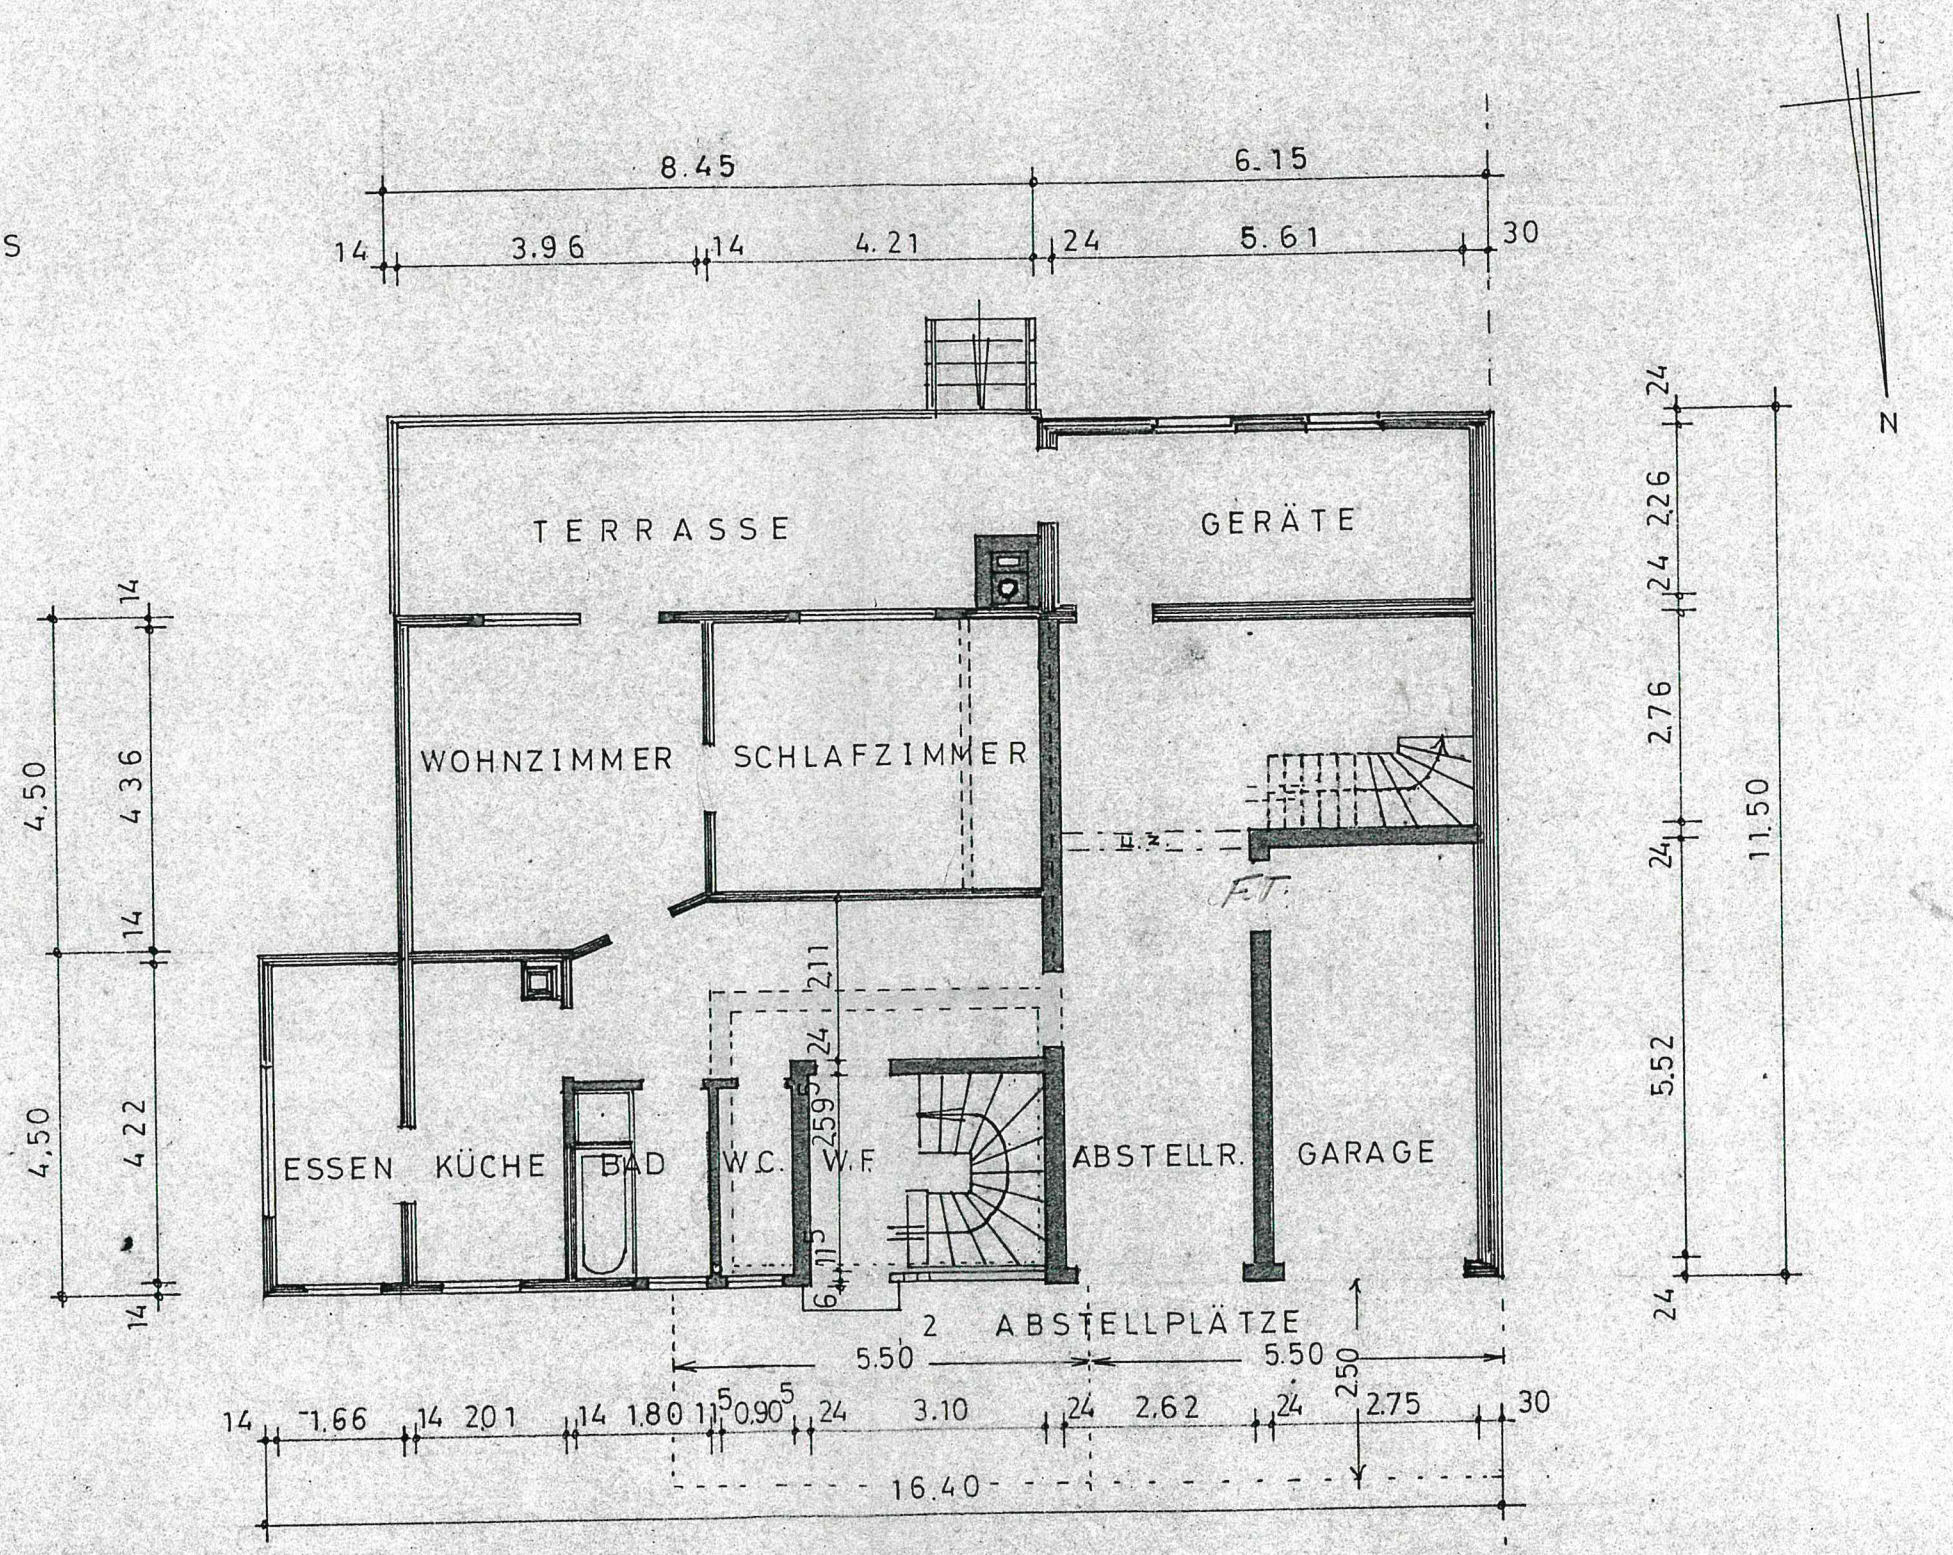

ERK.-WEILER, 16. 1. 1965

DER BAUHERR: x Herbert Feller

M. 1 : 100

GEFERTIGT

HÜLBEN, 16. 1. 1965

Walter Lamparter
Maurermeister
Hülben

Lamparter

Landratsamt Nürtingen
Kreis Nürtingen
102