


Hauptstraße 24  
74382 Neckarwestheim

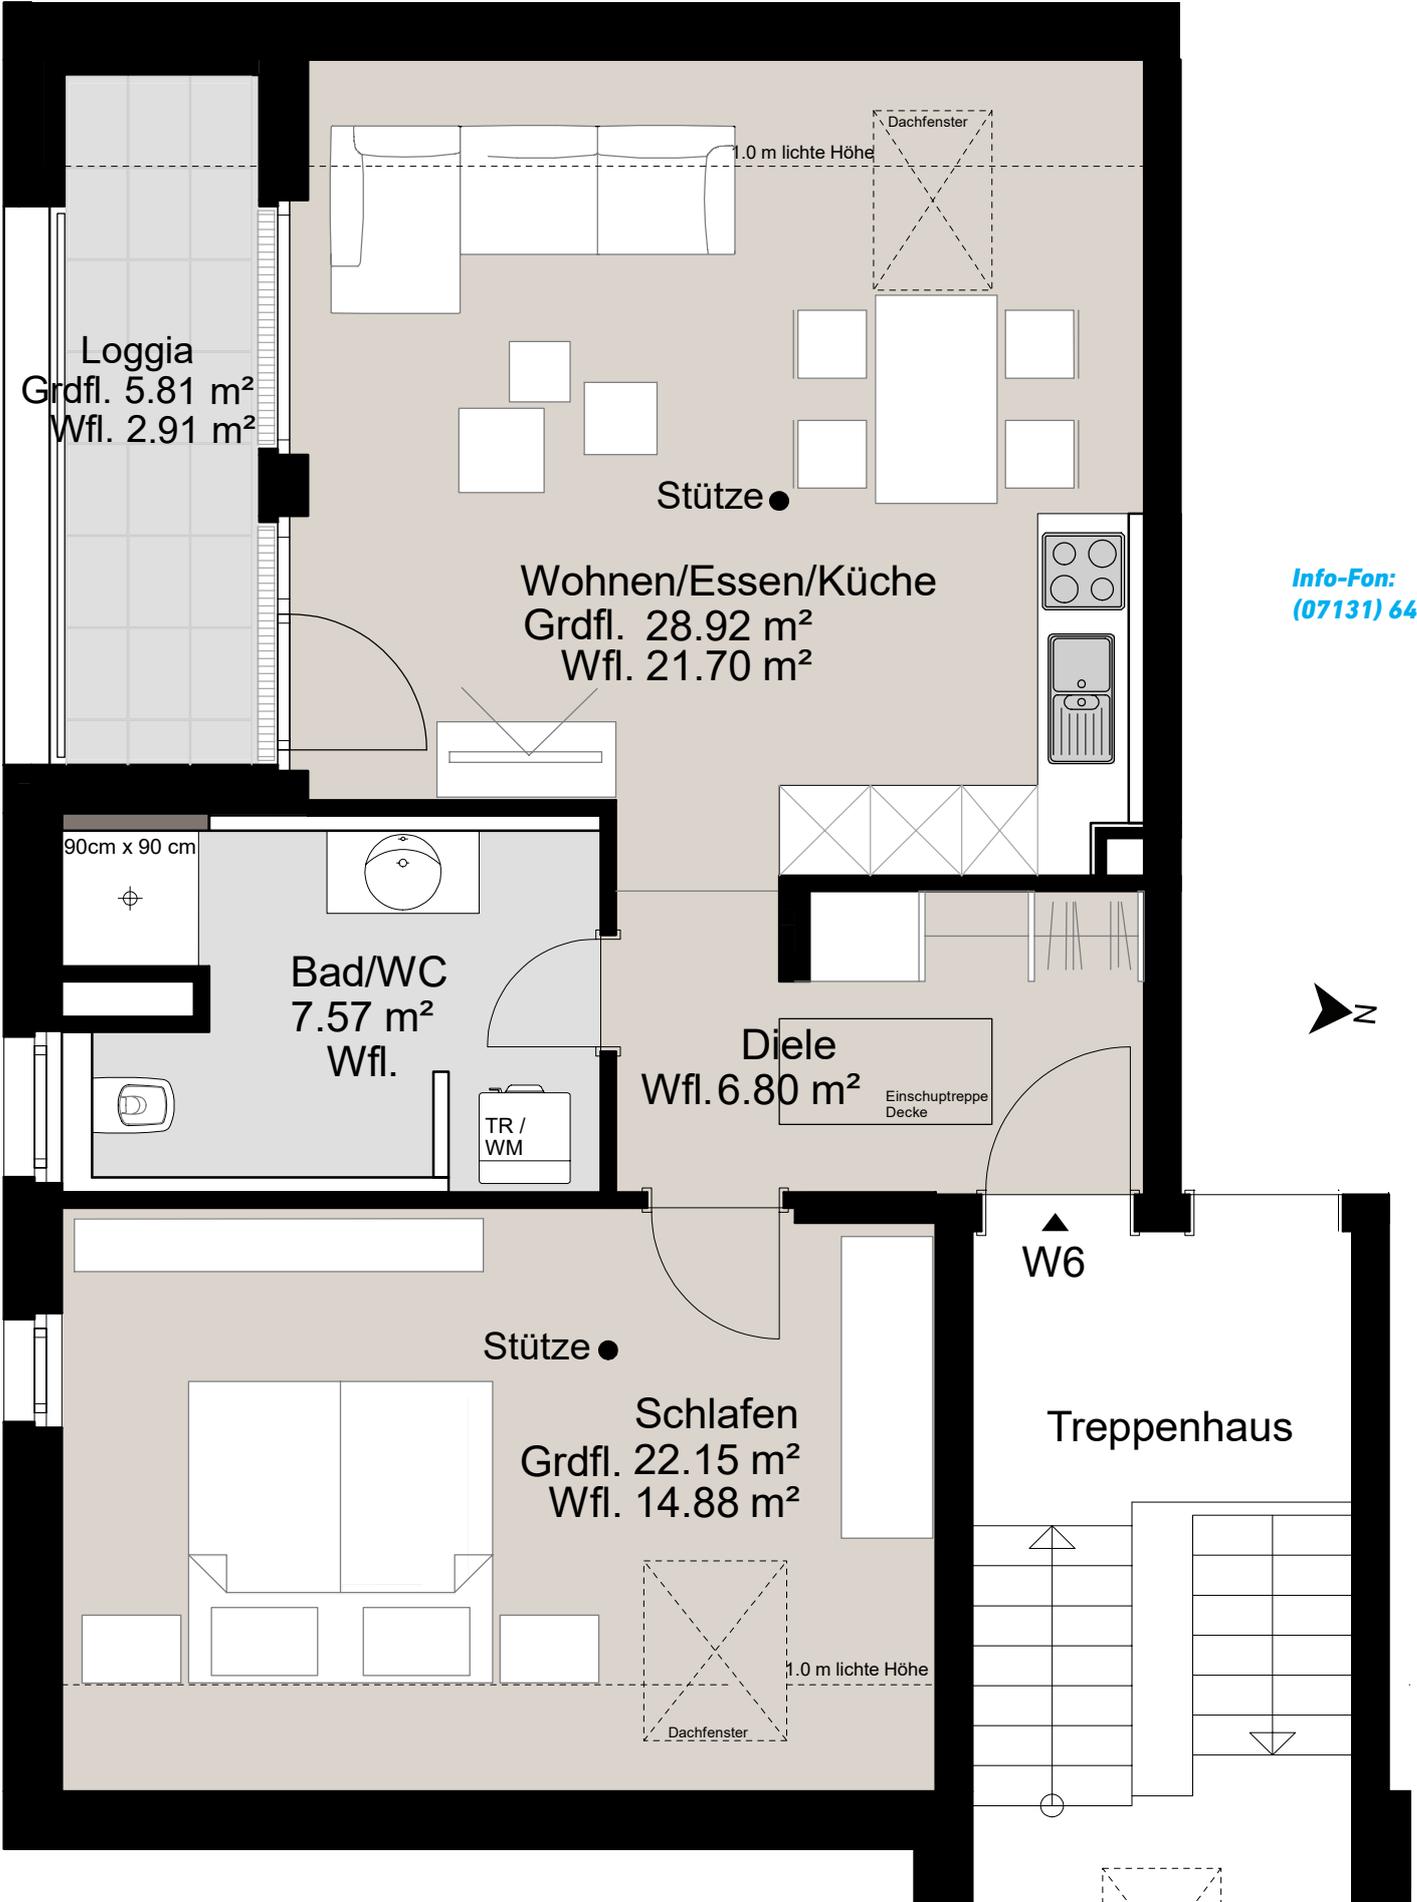

Info-Fon:  
(07131) 6490019

Hauptstraße 24  
74382 Neckarwestheim

Bauträger:  
Optimal Wohnbau  
GmbH & Co. KG  
Schubartstraße 14  
74076 Heilbronn  
opti-wohnbau.de

Beratung und Verkauf:  
CONCENTA IMMOBILIEN  
Schubartstraße 14  
74076 Heilbronn  
Fon: (07131) 6490019  
concenta.de

Info-Fon:  
(07131) 6490019

**Wohnung 6:**  
**2 Zimmer** (inkl. Abstellraum im Spitzboden)  
(Dachgeschoss und) **Spitzboden**  
**53,86 m<sup>2</sup>**  
Maßstab 1:50, 1 cm (Plan) = 0,5 m (Realität)

