


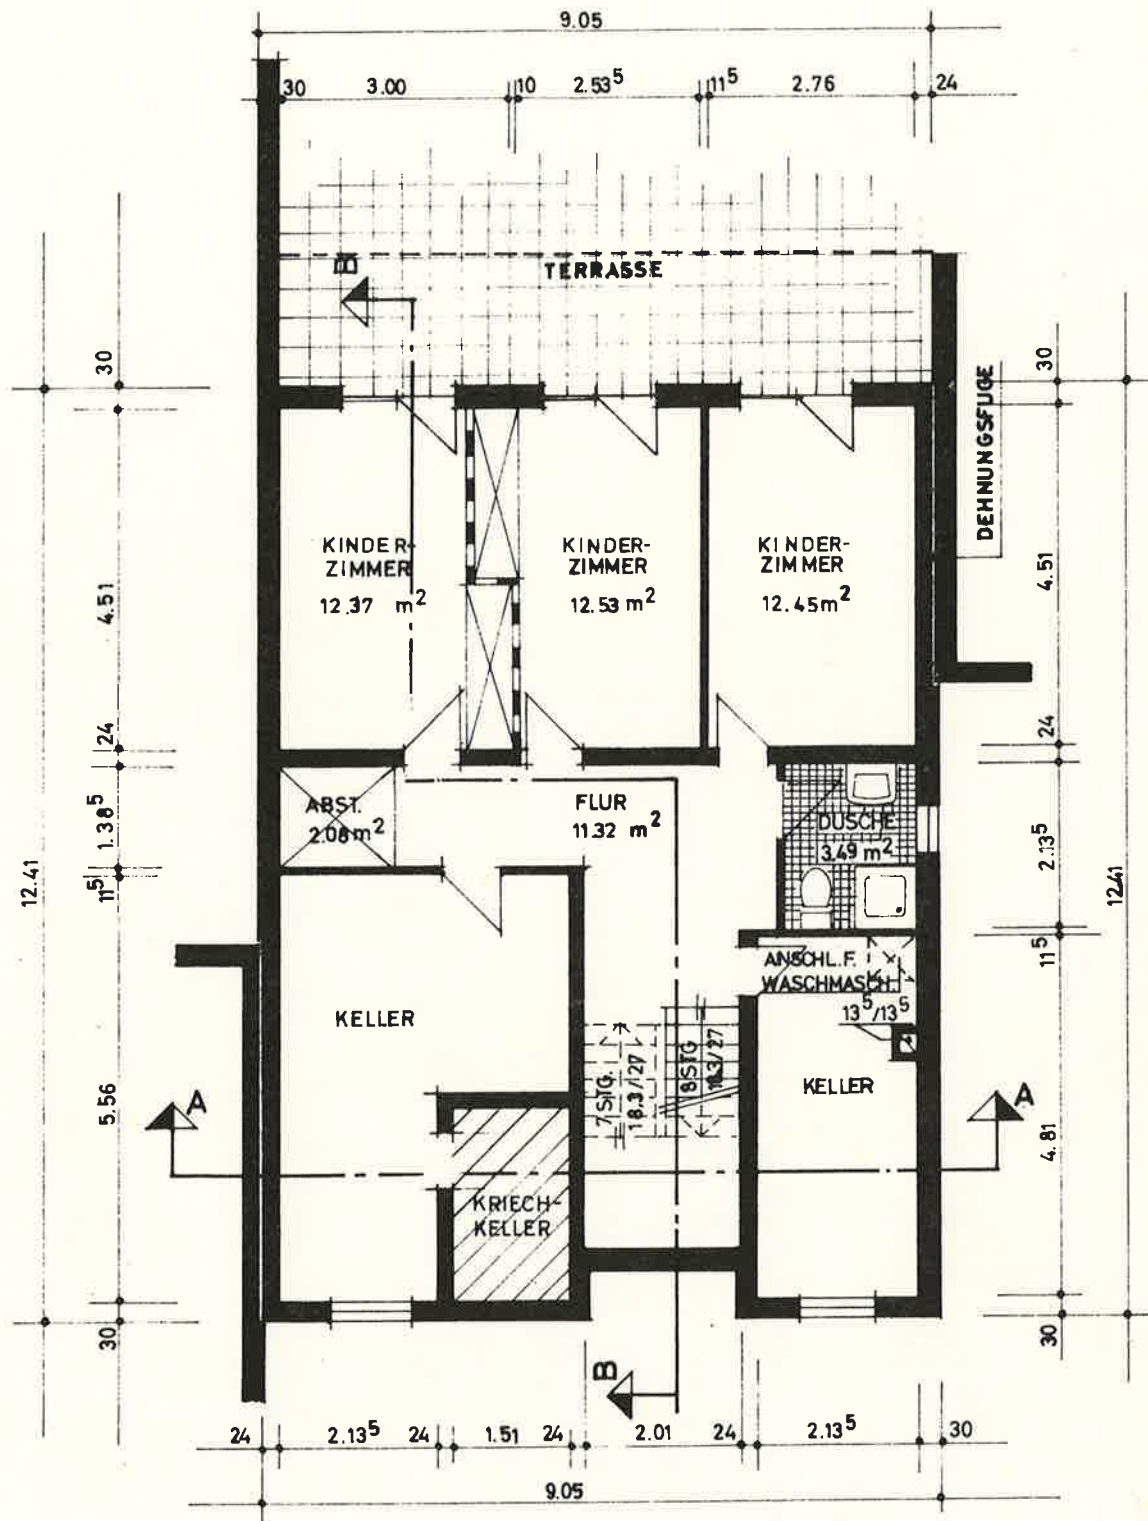

WOHNFLÄCHE:

UG = 52.62 m²

TERRASSE = 8.06 m²

60.68 m²

HAMBURG HARBURG IM DEZ. 1971

DIE ARCHITEKTEN:

14.5.74 #16


VEREINIGUNG

HERMANN STEIN

ARCHITECT VFA

21 HAMBURG 90 (HAMBURG)
WALLGRABEN 22, TEL. 77 32 00



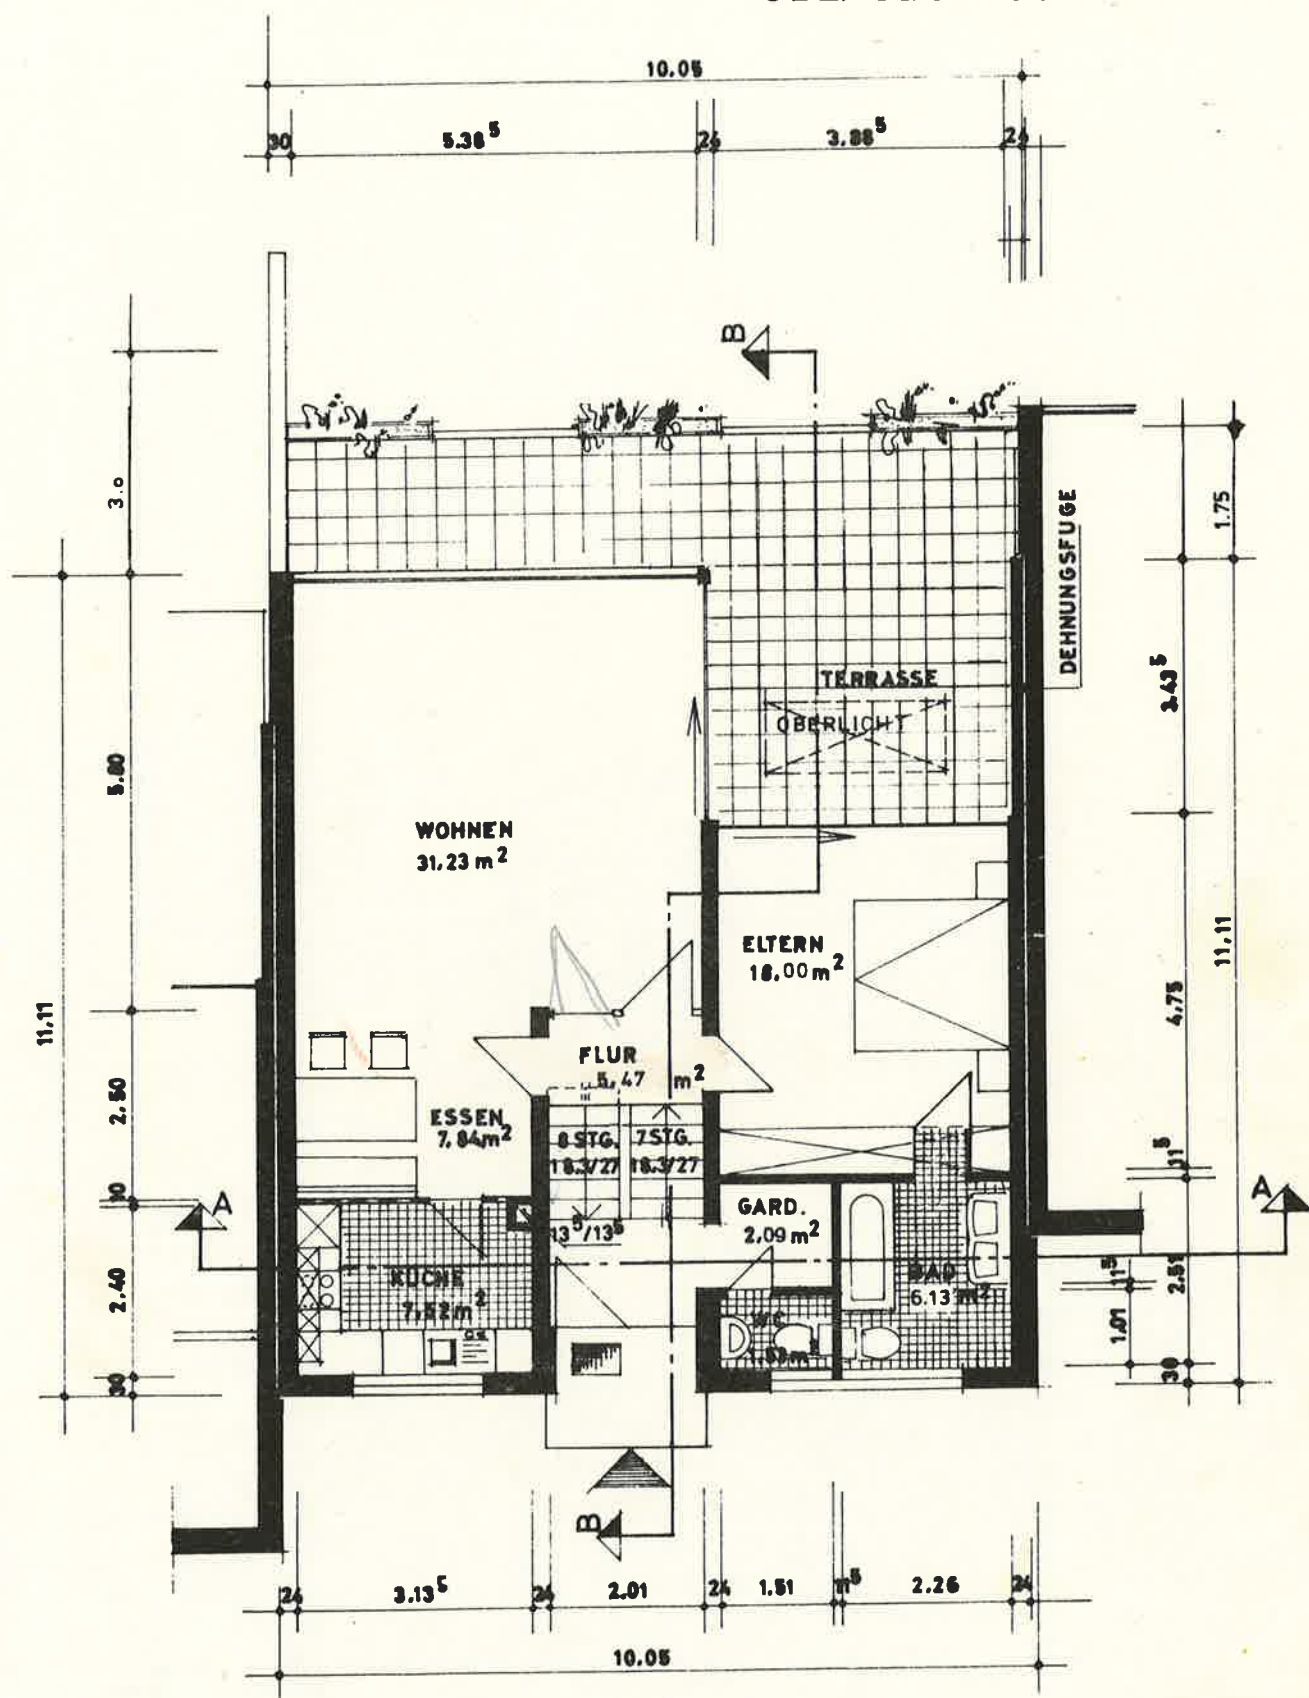

WOHNFLÄCHE:

OG. = 77.42 m²
 TERRASSE = 15.20 m²
92.62 m²

HAMBURG HARBURG IM DEZ. 1971

DIE ARCHITEKTEN: 14.5.74

HERMANN STEIN
 ARCHITEKT VFA
 21 HAMBURG 90 (HARBURG)
 WILHELMSTR. 21 TEL. 77 32 01