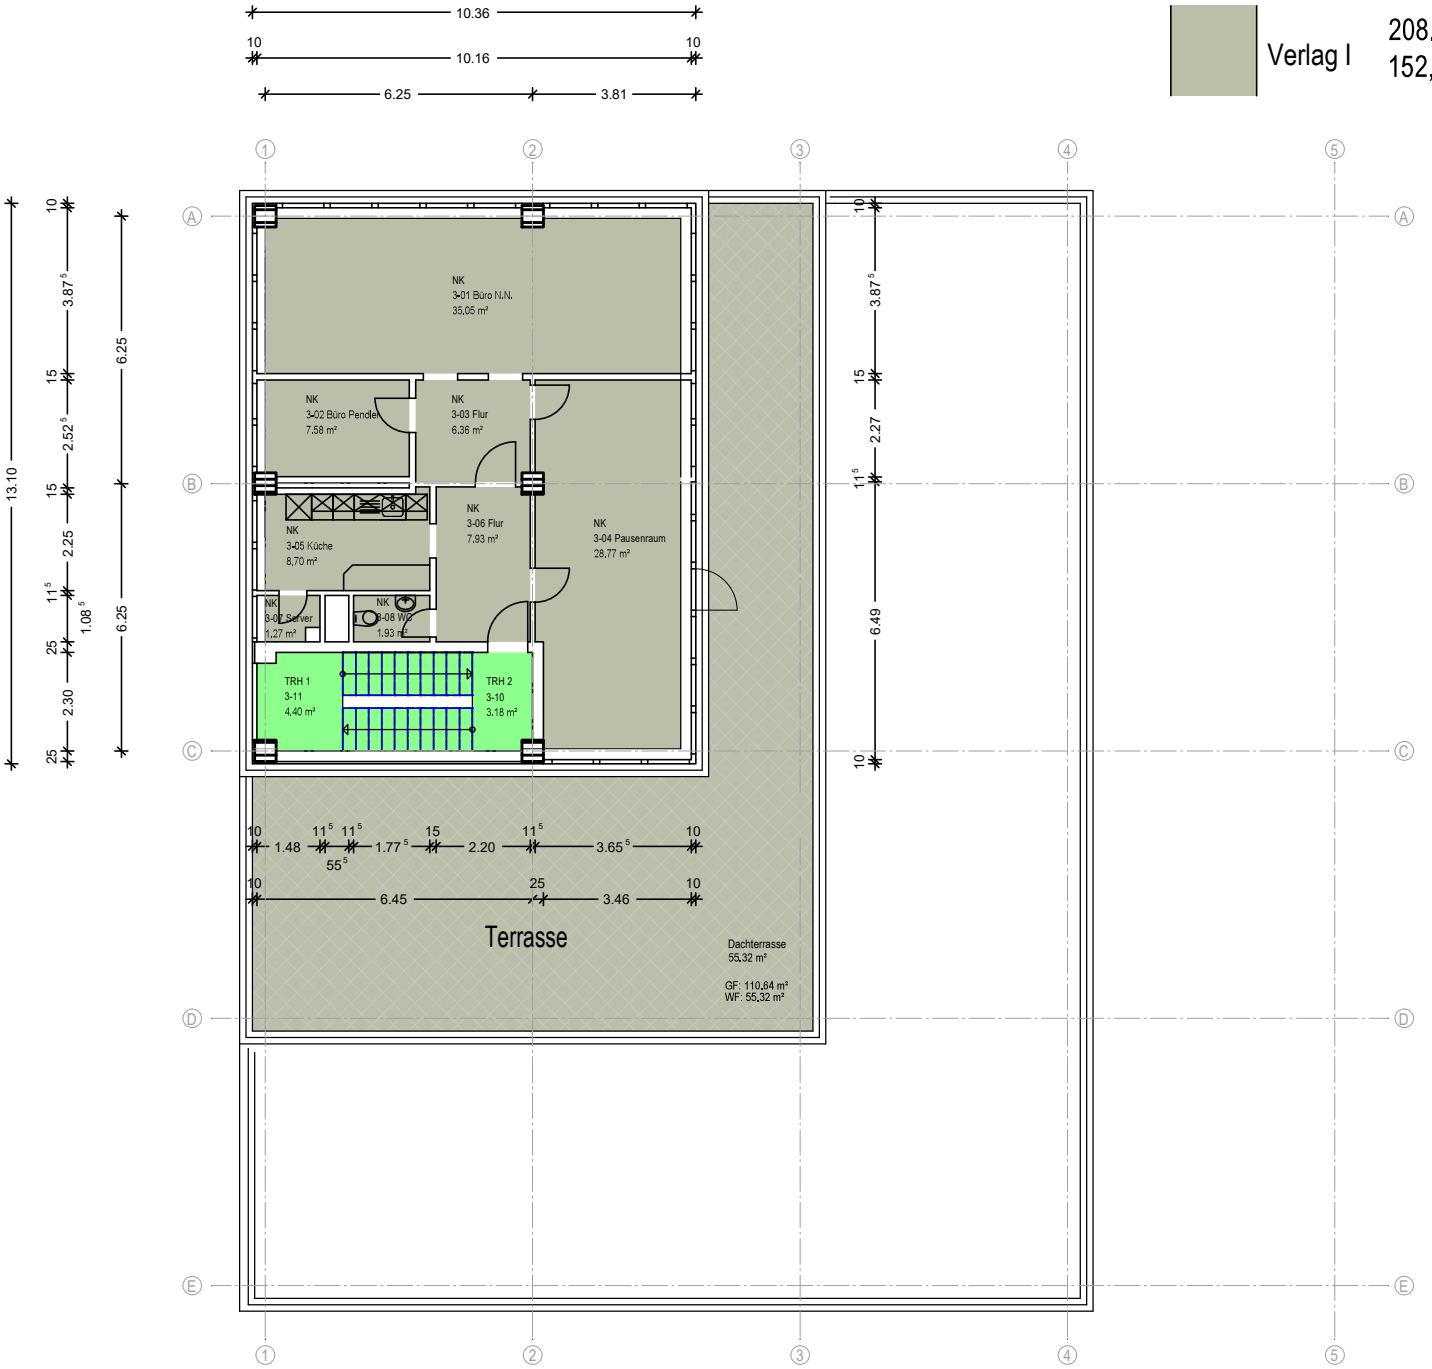

Verlag I 208.24 m² 100 % Terrasse
152,92 m² 50 % Terrasse

3 Obergeschoss

18005 Theodor-Schmidt-Str. 17 Bayreuth NBK	Planinhalt: Grundriss Verwaltung 3 OG		
Bauherr: ---------- ---------- ----------	Planungsbüro: Deyerling Bauen und Bewahren Maximilianstrasse 71 95444 Bayreuth	BV: Nordbayrischer Kurier Theodor-Schmidt.Str. 17 95448 Bayreuth	Datum: 02.12.2025 Masstab: 1:125 Blattgröße: DIN A 3 Gezeichnet: MI

H/B = 297 / 420 (0.12m²)