

**Ingtalanrendező Bt.**  
2600 Vác, Kosdli u. 18.  
A munkavégző neve

# TETŐTÉRI ALAPRAJZ



a 0342/223 helyrajzi számú földrészleten lévő  
társasháizról  
Kukorica utca 19.

Vác  
külterület

Munkaszám: .....  
E-5-TH/2017

M= 1:100

adatszolgáltatás  
iktatószáma: 2-90/2017

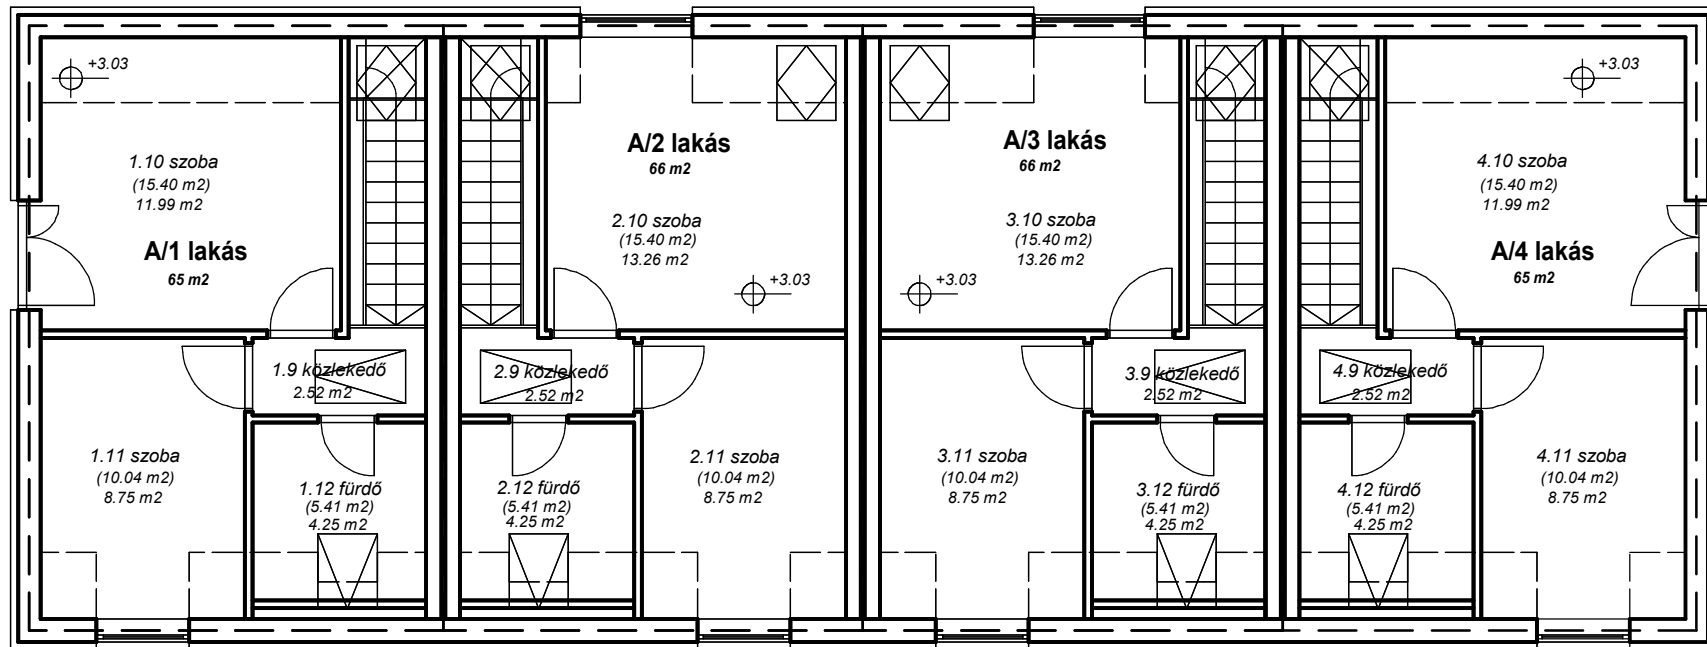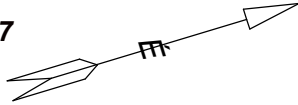

Készítette: Vác, 2017.03.20.

**Szecsódi Erzsébet Katalin**  
készítő

**Posta Botond**  
minőséget tanusító

Az alaprajz megfelel a tartalmi követelményeknek, a változási állomány az állami ingatlan-nyilvántartási térképi adatbázishoz hozzákapcsolva.

Vác, 2017. .... hó ..... nap

P.H.

Záradékoló:.....