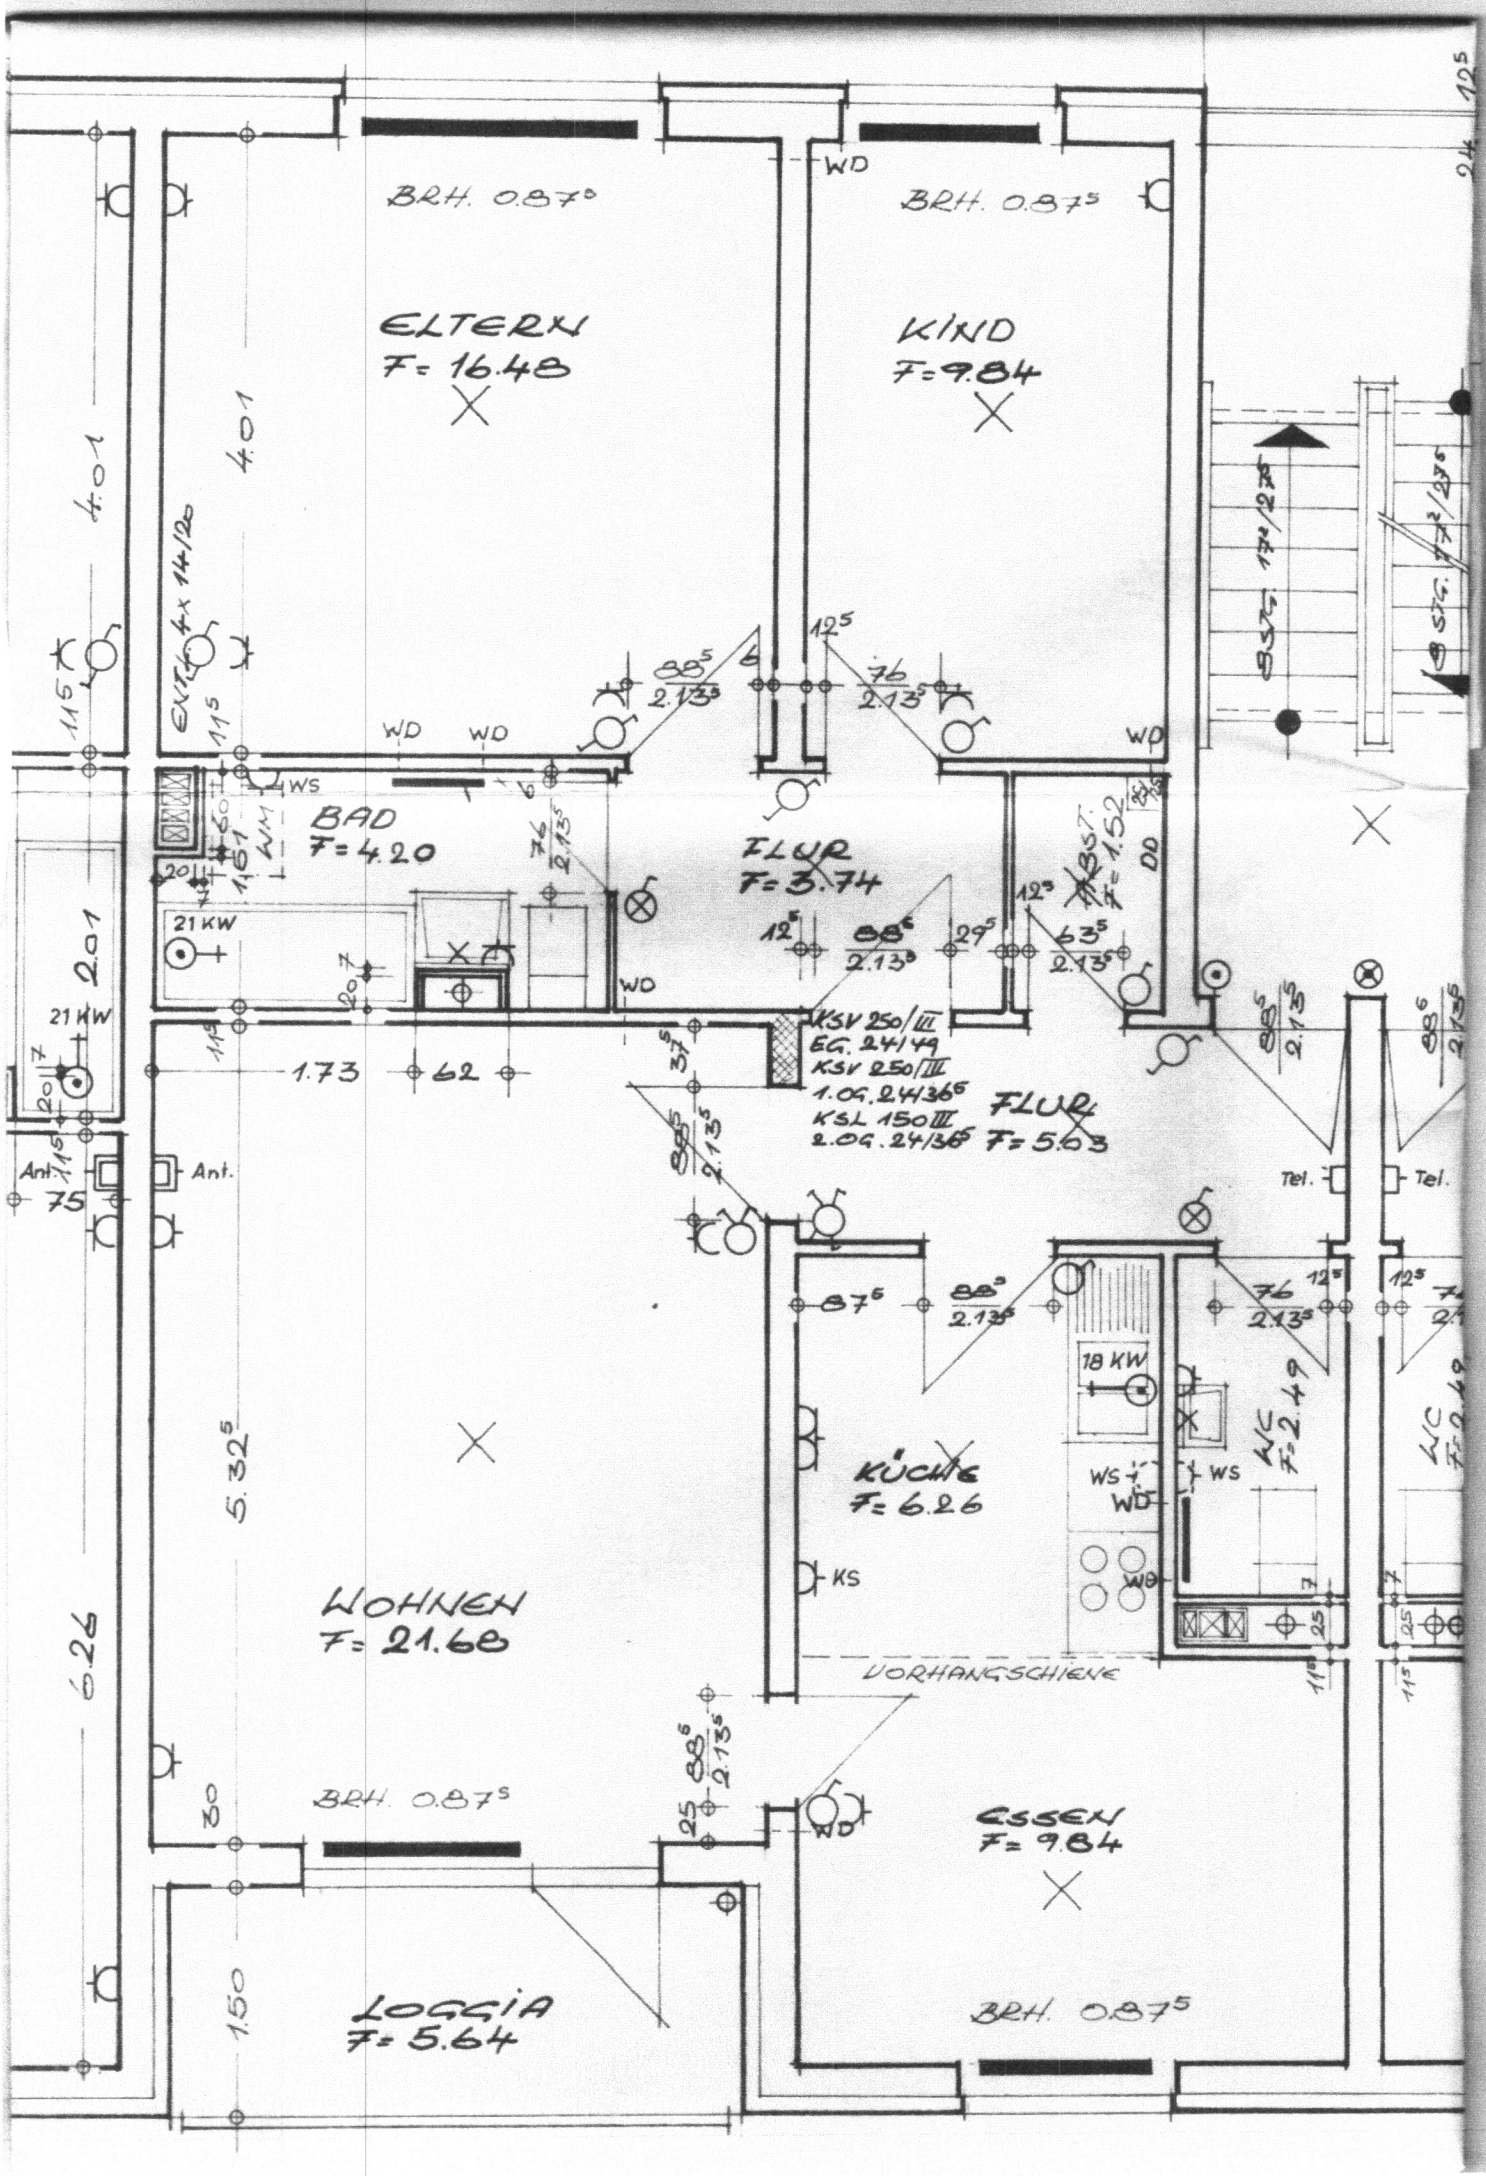
BRH. 0.87⁵
ELTERN
F= 16.48
BRH. 0.87⁵
KIND
F=9.84
WD
WD
WD
WD
BAD
F= 4.20
WS
FLUR
F= 3.74
FLUR
F= 5.03
KSV 250/III
EG. 24/49
KSV 250/III
1.OG. 24/36⁵
KSL 150III
2.OG. 24/36⁵
21 KW
21 KW
Ant.
KÜCHE
F= 6.26
18 KW
KS
WS
WD
WC
F=2.49
WC
F=2.49
Tel.
Tel.
WOHNEN
F= 21.68
VORHANGSCHIENE
BRH. 0.87⁵
ESSEN
F= 9.84
LOGGIA
F= 5.64
BRH. 0.87⁵
4.01
4.01
6.26
5.32⁵
1.73
62
1.50