


GLANCE Salzburg - Alt Lieferung

LAGE

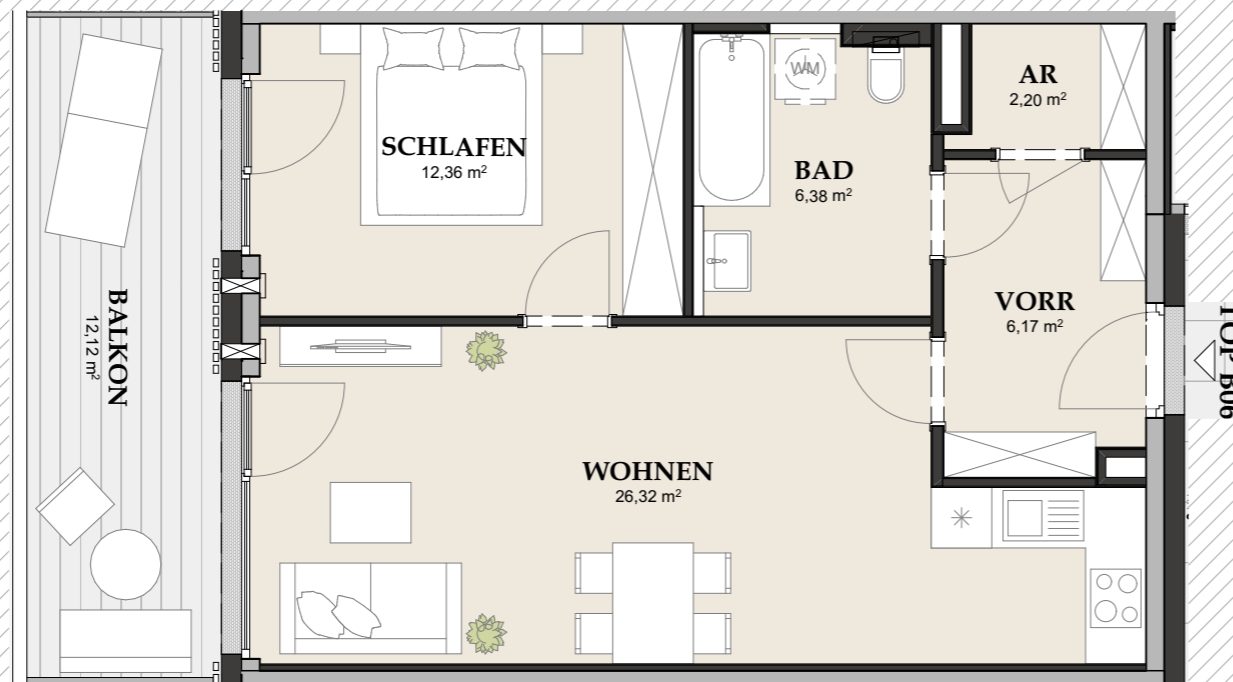


TOP B06 / 1.OG

AR	2,20
BAD	6,38
SCHLAFEN	12,36
VORR	6,17
WOHNEN	26,32
WOHNFLÄCHE	53,43 m²
1. OBERGESCHOSS BALKON	12,12

Planstand 05.06.2024

Diese Abbildung ist eine schematische Darstellung. Gültig ist das Natur-, Rohbaumaß. Möblierung gemäss Vorschlag des Bauträgers.

Maßstab 1:75

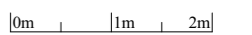

* 10 Zusatzpunkte laut Richtlinie Barrierefreiheit zur Wohnbauförderung sind für dieses Top eingehalten!