


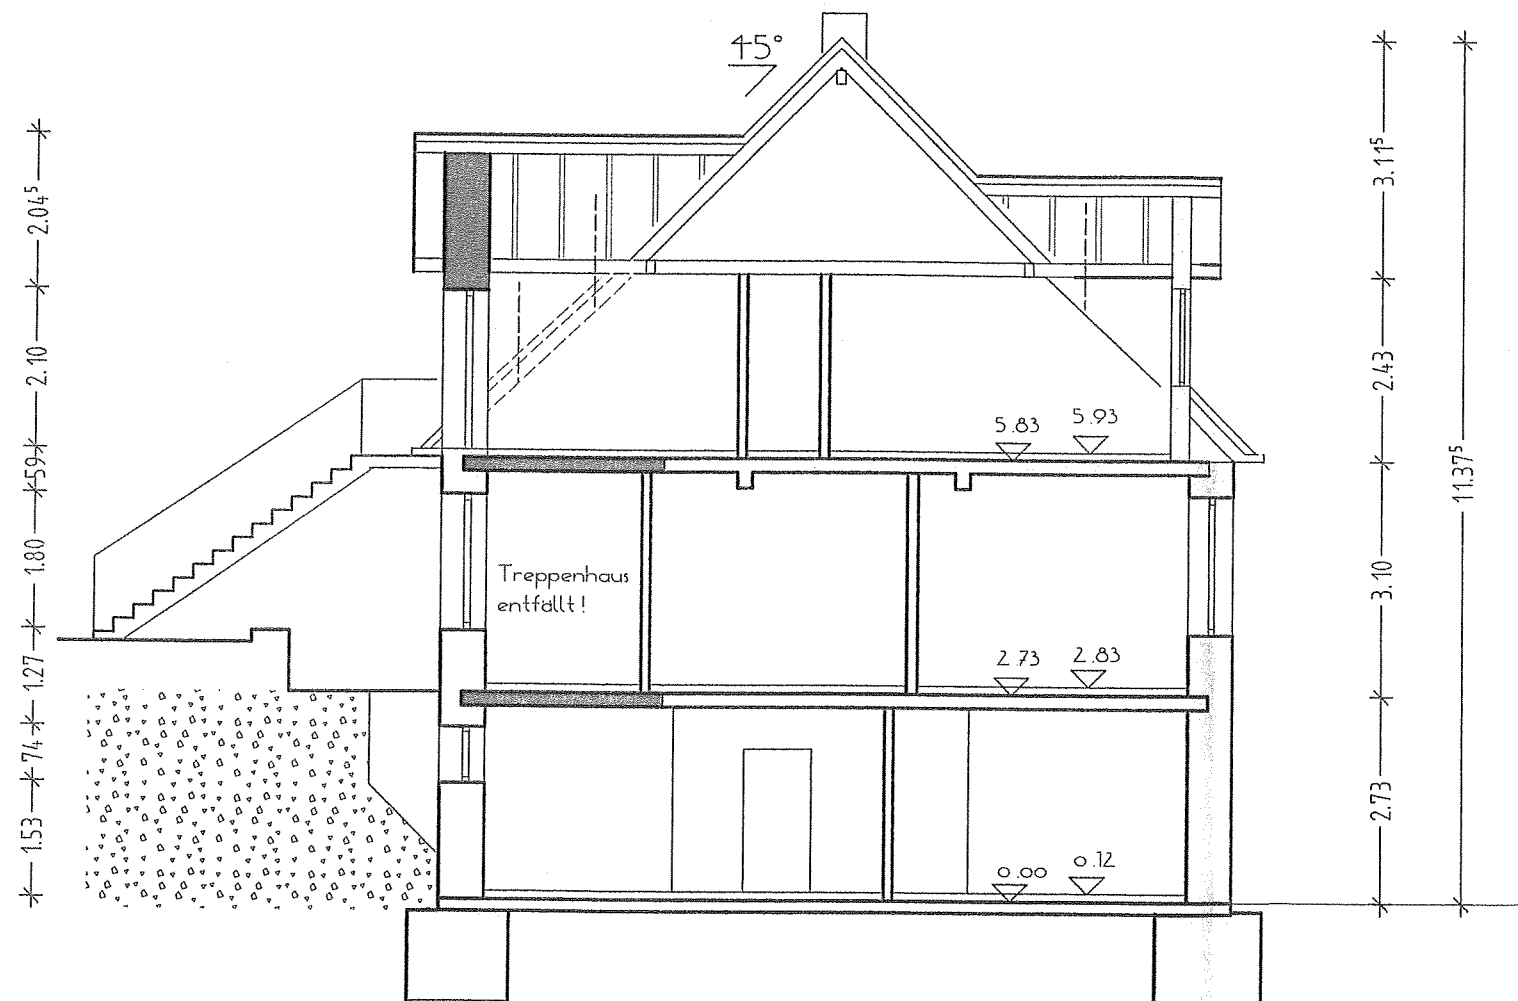


Schnitt

Bauantrag

Renovierung und Umbau
eines Geschäfts- und
Wohnhauses
Alte Poststr. 4
66869 Kusel

Bauherrengemeinschaft:

 

Planung: Karl Hettesheimer
Kammer-Nr. 65/335/0463
Eckstraße 13
66879 Kottweiler
Telefon 0 63 71 / 19 92

Schnitt M 1:100 18.06.2012