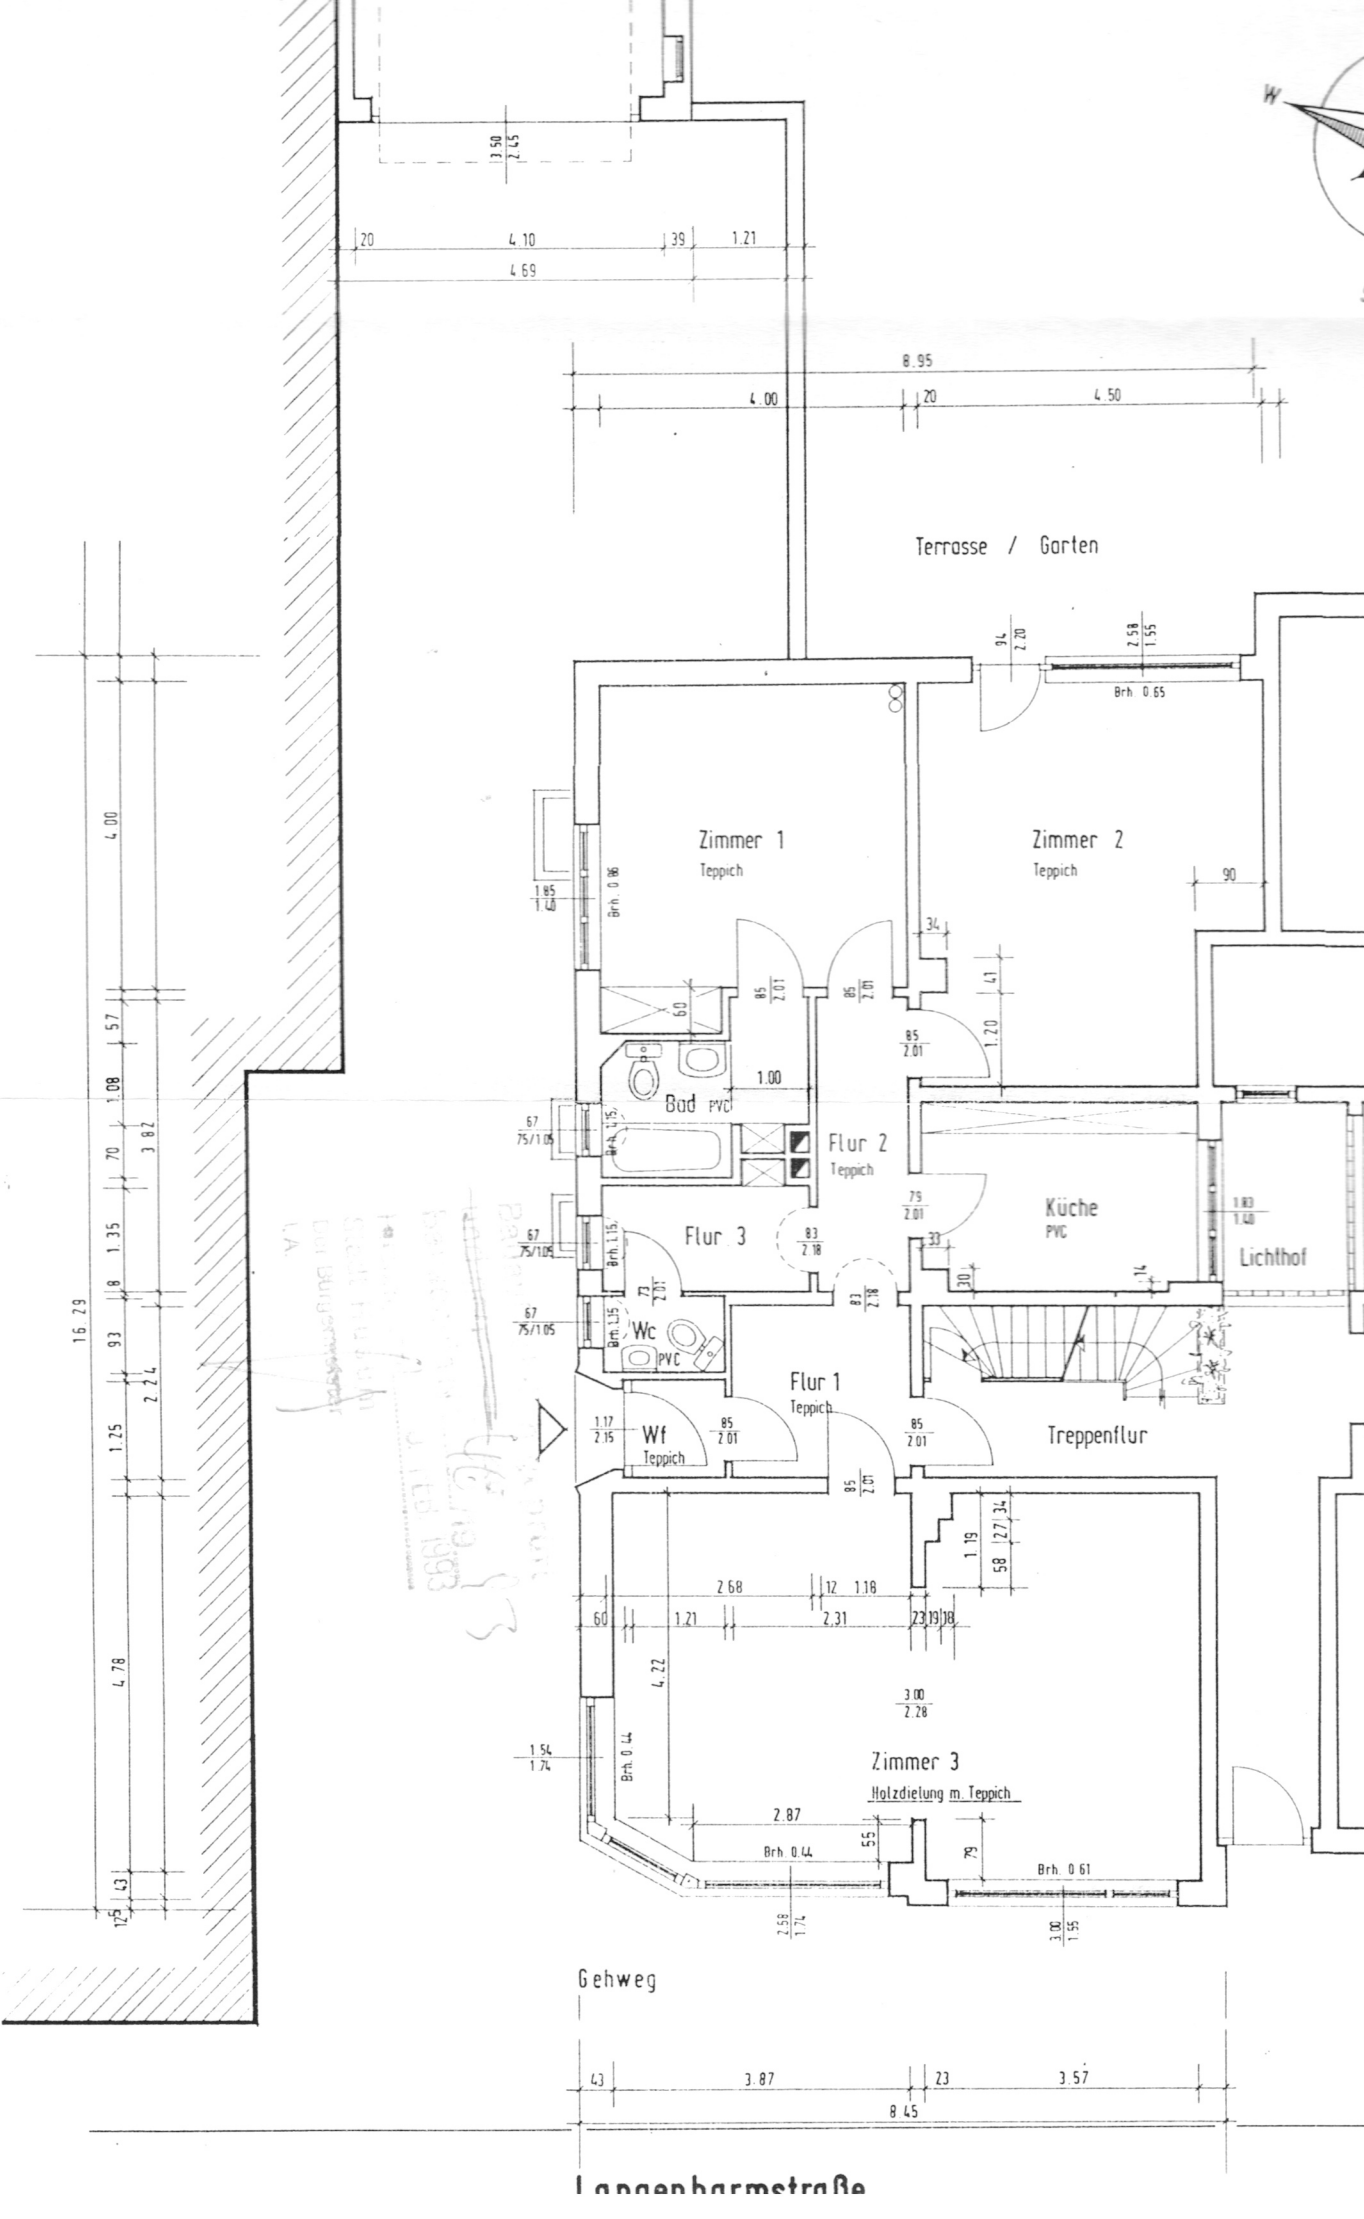
Terrasse / Garten
Zimmer 1
Teppich
Zimmer 2
Teppich
Bad PVC
Flur 2
Teppich
Flur 3
Wc
PVC
Küche
PVC
Lichthof
Flur 1
Teppich
Wf
Teppich
Treppenflur
Zimmer 3
Holzdielung m. Teppich
Gehweg
Langenbarmstraße